

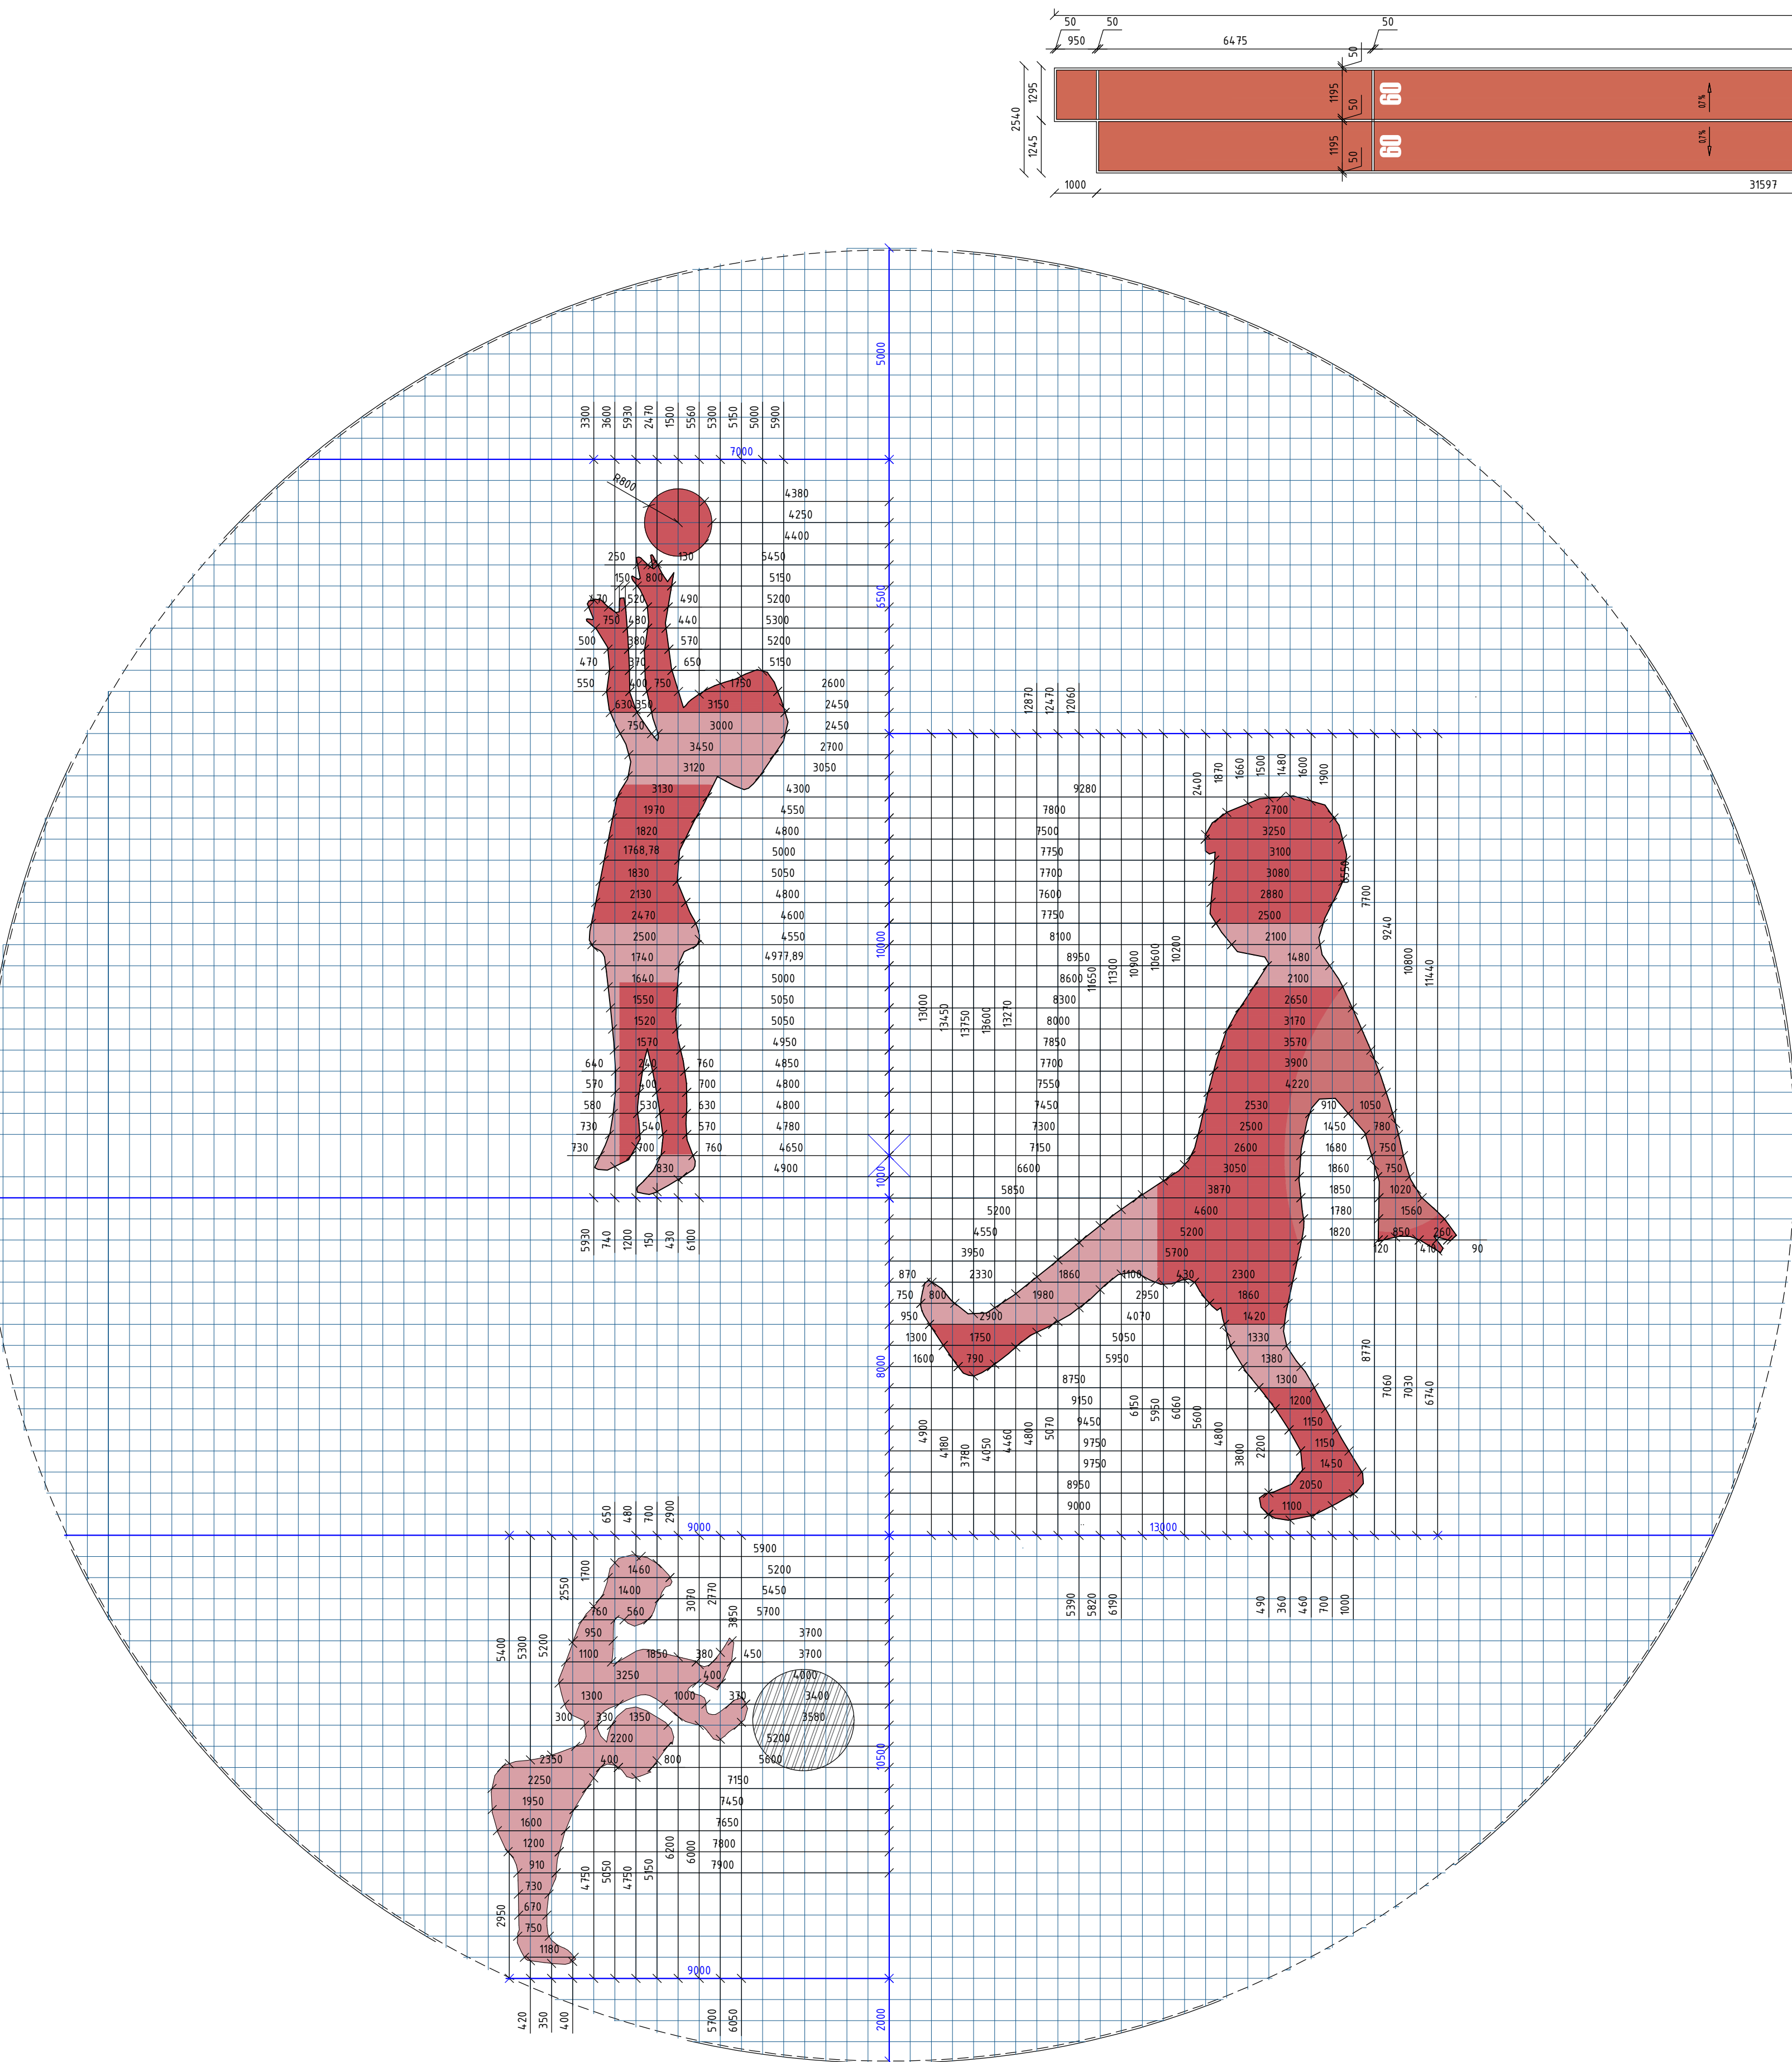
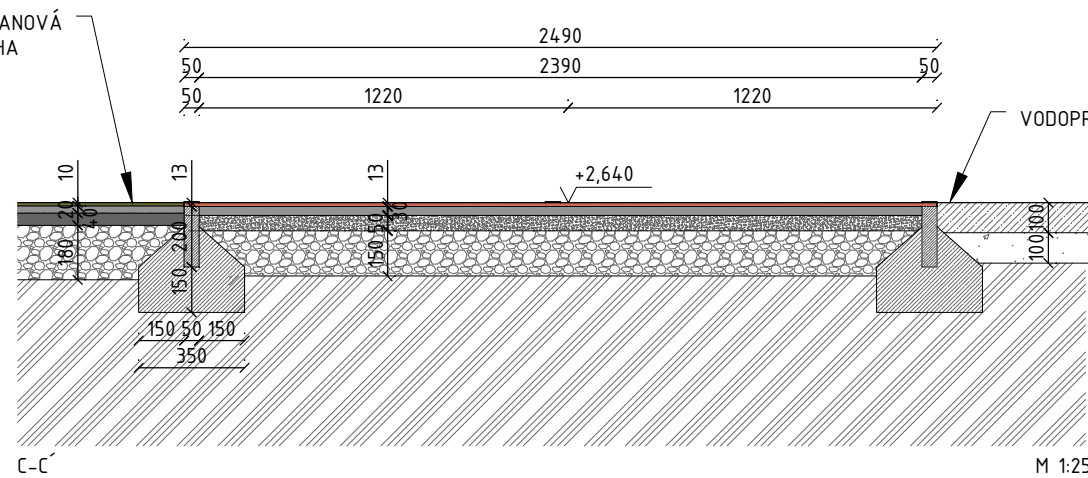



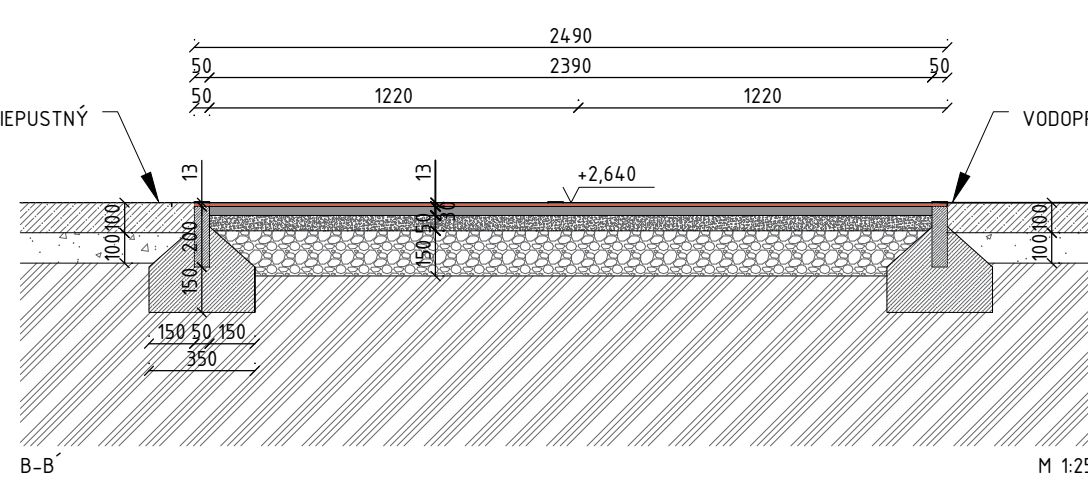


REZY

TARTANOVÁ PLOCHA - IBEŤONOVÉ LOŽKOVÉ MODELOVÁ TERÉNU

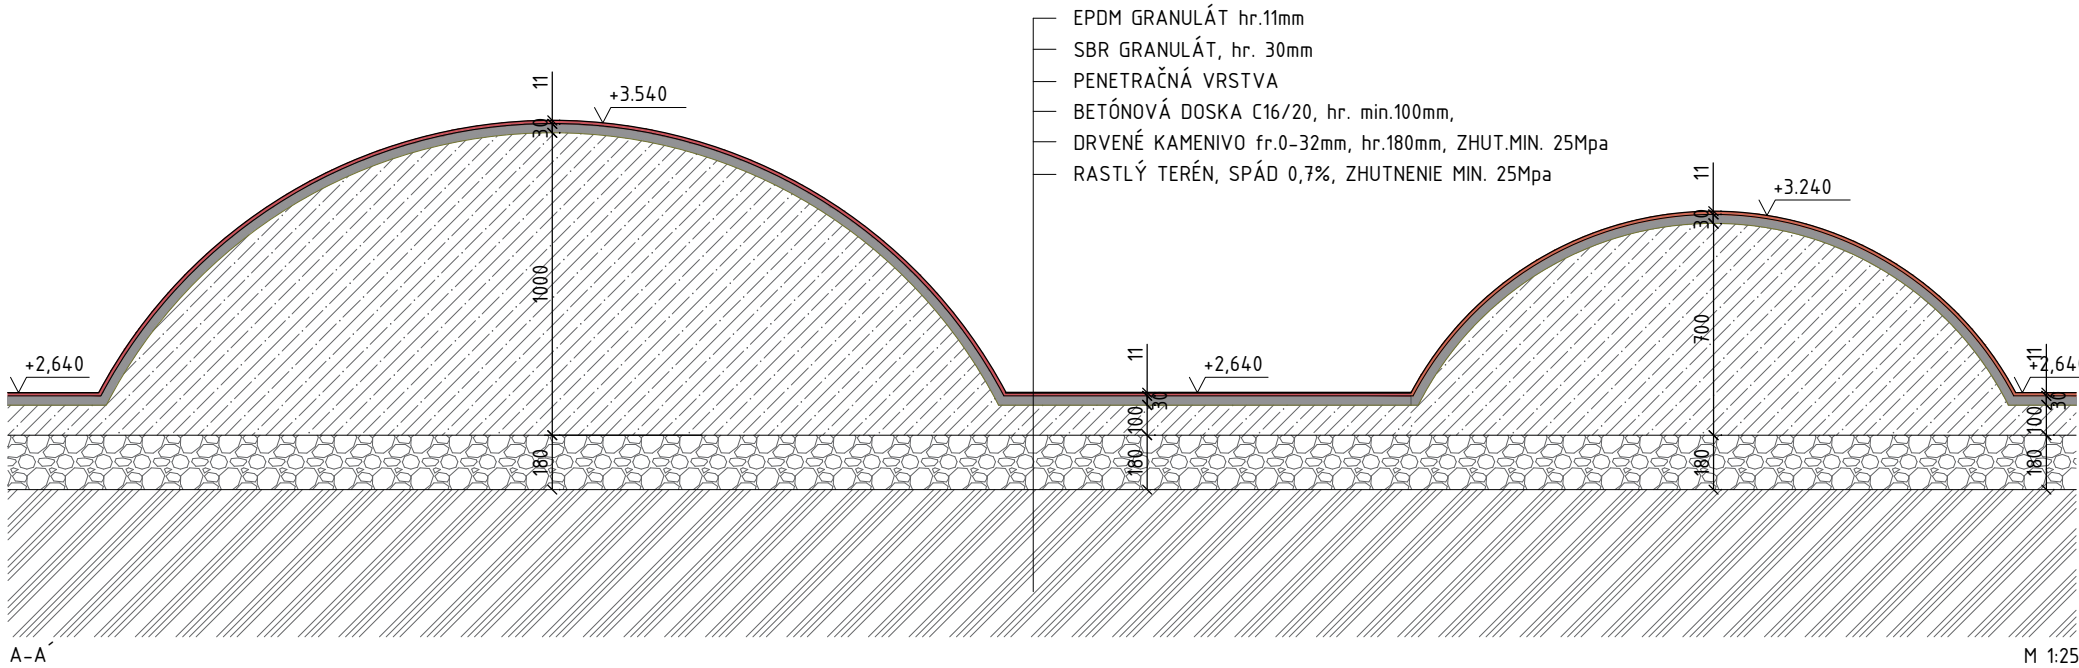

TARTANOVÁ PLOCHA ZAKONČENÁ NA ŠTRKOVOM PODKLADE DO STRATENA

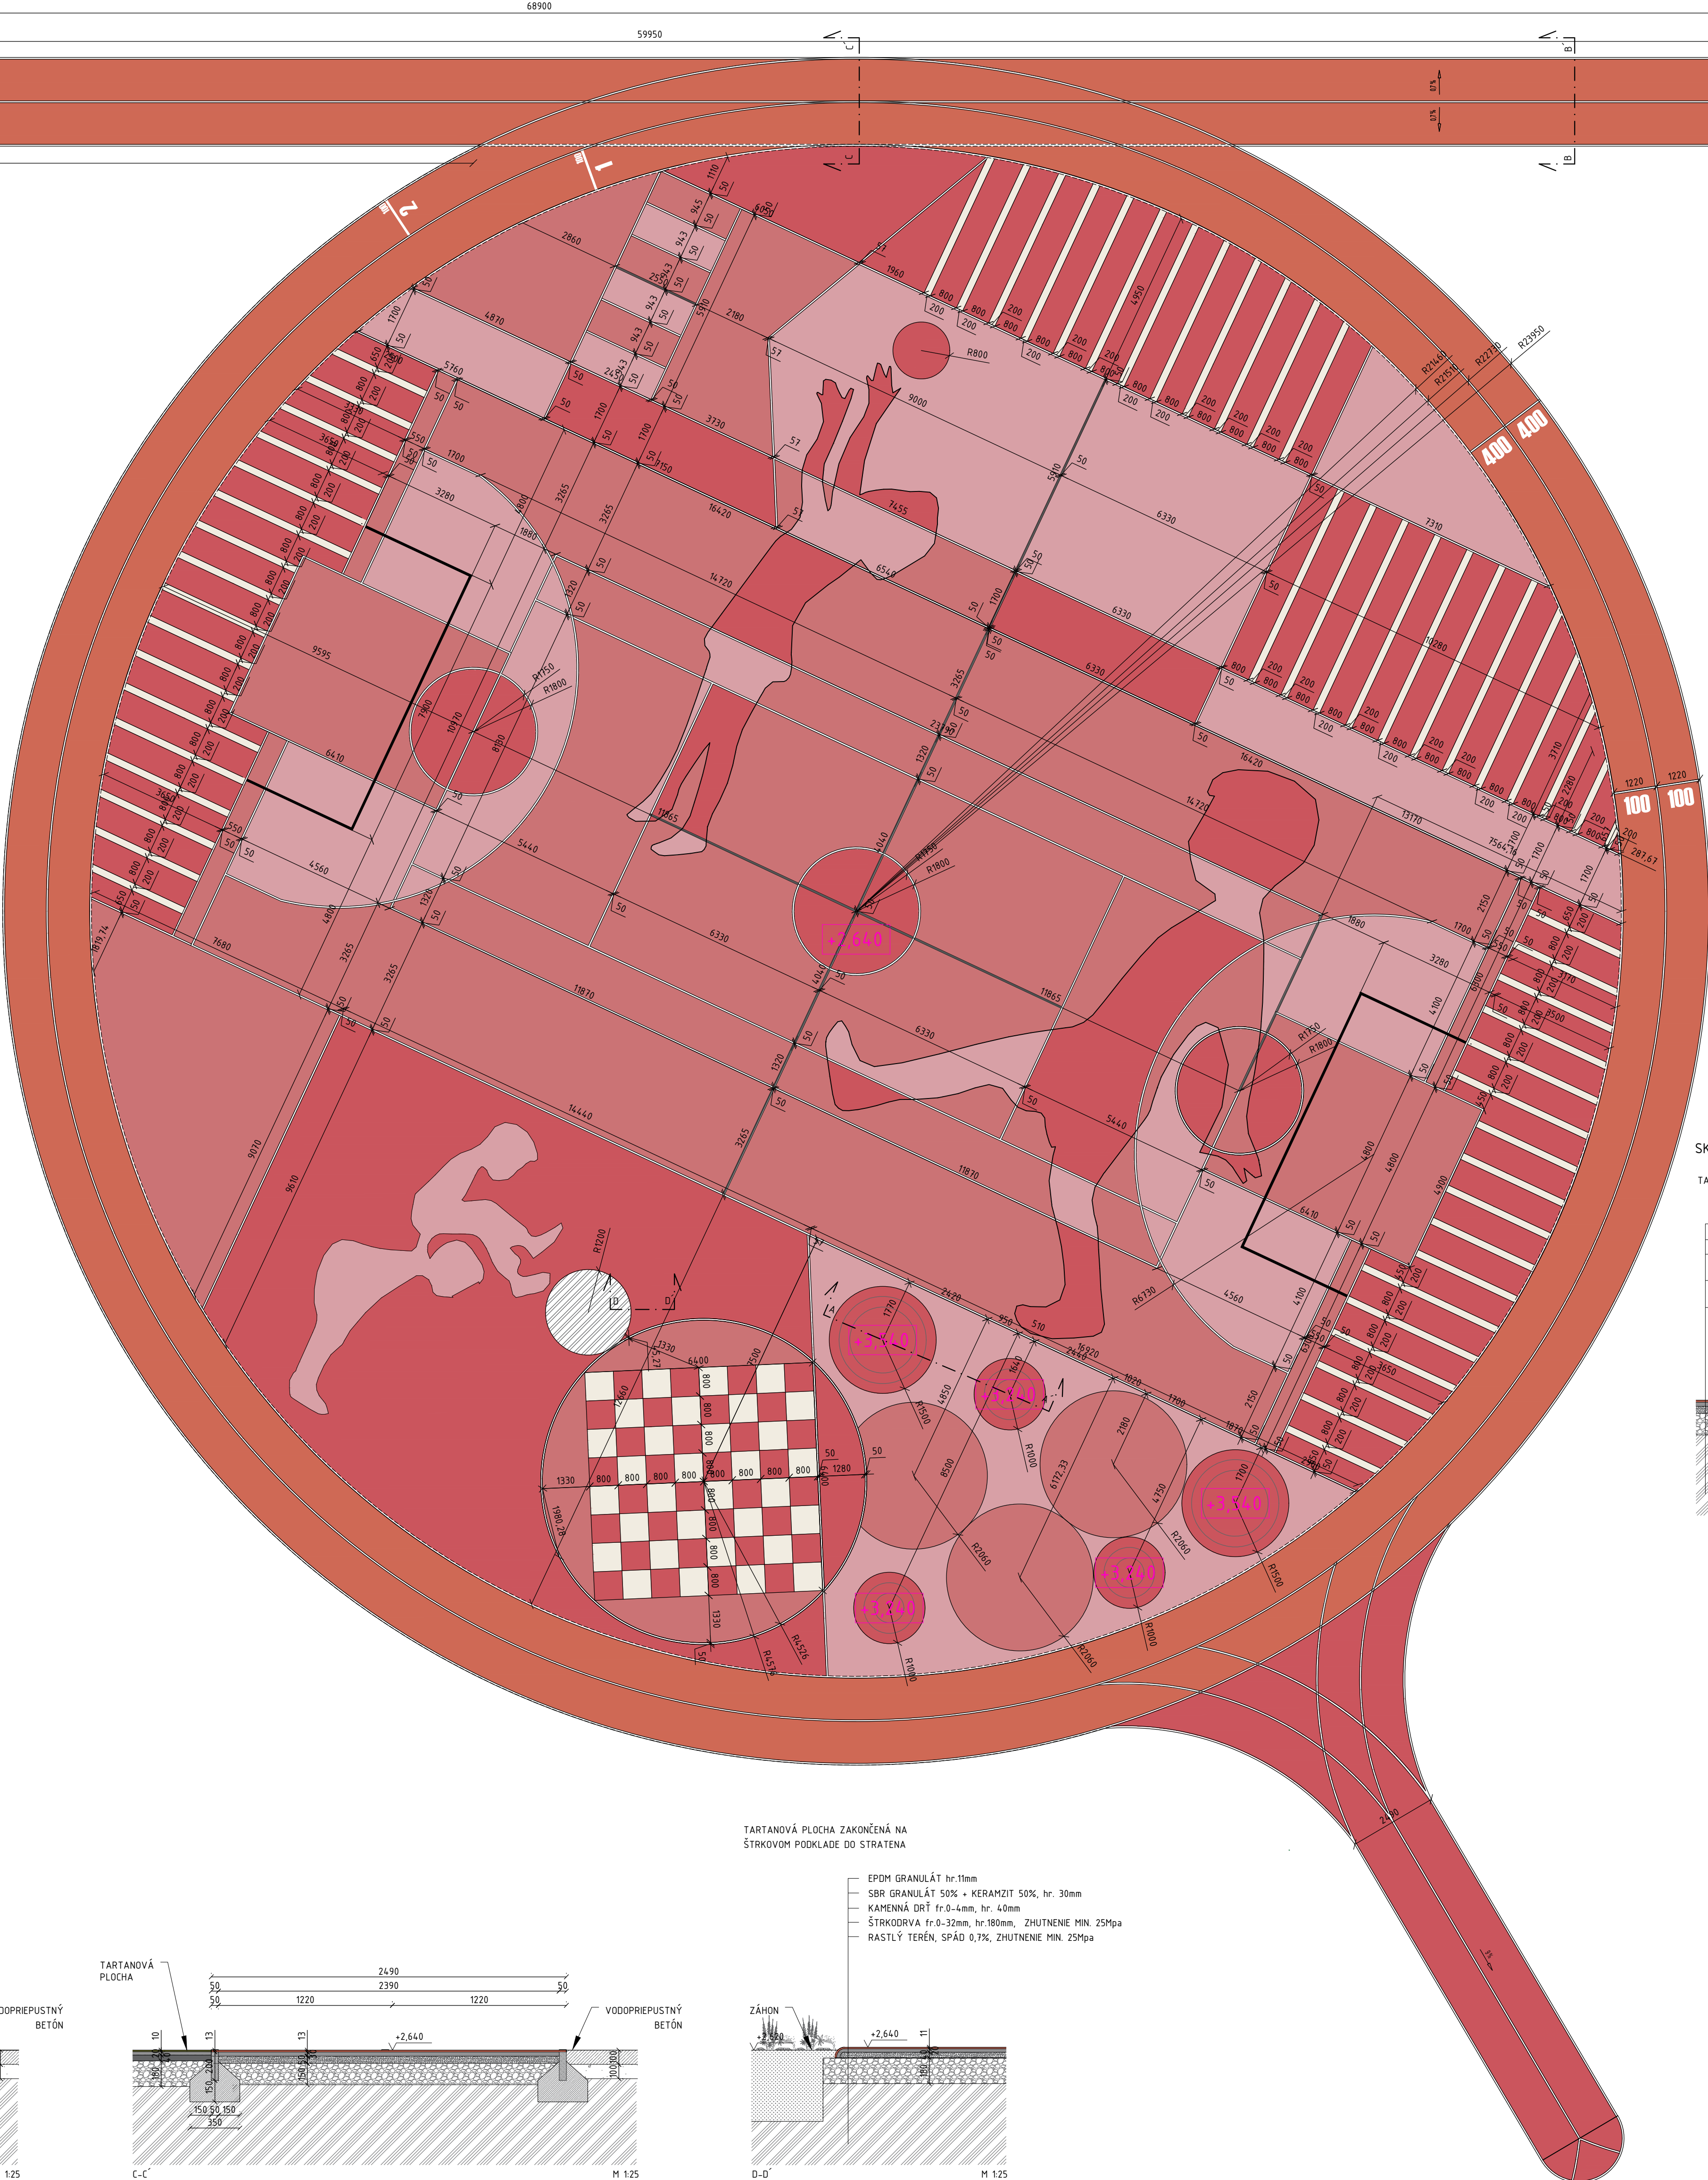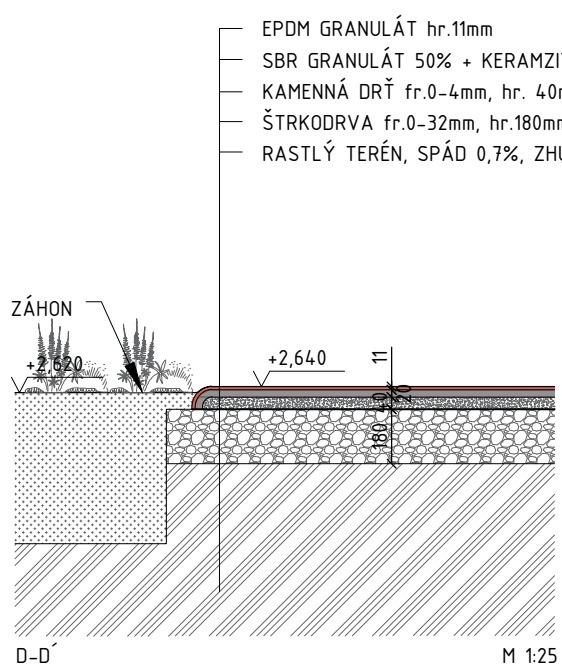


LEGENDA	
	EPDM GRANULÁT hr.13mm, RAL 3022/49m2
	EPDM GRANULÁT hr.11mm, RAL 3017/53m2
	EPDM GRANULÁT hr.11mm, RAL 3014/59m2
	EPDM GRANULÁT hr.11mm, RAL 3015/30m2
	EPDM GRANULÁT hr.11mm, RAL 9010/66m2
	ČIARÝ 550mm POLYURETÁNOVÁ FARBA, RAL 9010
	RASTER 500x500mm
	ZÁHON / 4,5m2
	SBR GRANULÁT
	BETÓN
	ŠTRKOPRVA 0-32mm
	ŠTRKOPRVA 1r-0-5mm
	RASTLÝ TERÉN
	ZÁHONNÝ SUBSTRÁT

EPDM GRANULÁT		
		- Trvanlivá nášlapná vrstva - EPDM granulát + PU spojivo - Hrúbka 13-11 mm - Frakcia 0,5/1,5mm - Farba RAL 3022, RAL 3017, RAL 3014, RAL 3015, RAL 9010
POLYURETÁNOVÁ FARBA		
		- Konzistencia: izotropná - Viskóznosť: 10-12 - Aplikovať pomocou štetca, valčeka, striekačky pistole - Farba RAL 9010
SBR GRANULÁT		
		- Elastická spodná vrstva - Recyklovaná pevnostná guma+ PU spojivo - Hrúbka: min.30 mm – max. 10mm - Frakcia 1-4mm
BETÓN		
		- Pevnostná trieda C 16/20 podľa STN EN 206 - 1 - Zloženie: cement, piesky, prísady - Min. hrúbka vrstvy: 50 mm - Pevnosť v ťahu pri ohybe min. 6 MPa - Pevnosť v ťahu min. 20 MPa
ŠTRKOPRVA		
		- Frakcia 0-5mm
DŘEVĚNÉ KAMENIVO		
		- Frakcia 0-32mm
OBRUBNÍK		
		- Výška: 200mm - Šírka: 50mm - Dĺžka: 500mm - Hmotnosť: 215kg - Materiál: betón

SKLADBY SPEVNENÝCH PLOCH


TARTANOVÁ PLOCHA - (TATLETKÁ DRÁHA)

- POLYURETÁNOVÝ ŠPORTOVÝ POVRCH EPDM hr.13mm
- SBR GRANULÁT, hr. 30mm
- DŘEVĚNÉ KAMENIVO fr. 0-32mm, hr.180mm, ZHUT. NA 50 Mpa
- DŘEVĚNÉ KAMENIVO fr. 32-64 mm, hr.200mm, ZHUT. NA 50 Mpa
- RASTLÝ TERÉN, SPÁD 0,7%, ZHUTNENIE MN. 25Mpa

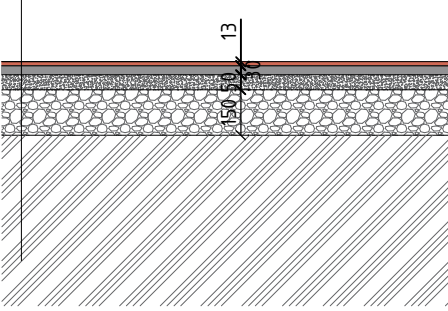


TARTANOVÁ PLOCHA - (ŠPORTOVÁ PLOCHA)

- EPDM GRANULÁT hr.11mm
- SBR GRANULÁT 50% + KERAMZIT 50%, hr. 30mm
- ŠTRKOPRVA fr.0-5mm, hr. 40mm
- DŘEVĚNÉ KAMENIVO fr.0-32mm, hr.180mm, ZHUT. MN. 25Mpa
- RASTLÝ TERÉN, SPÁD 0,7%, ZHUTNENIE MN. 25Mpa

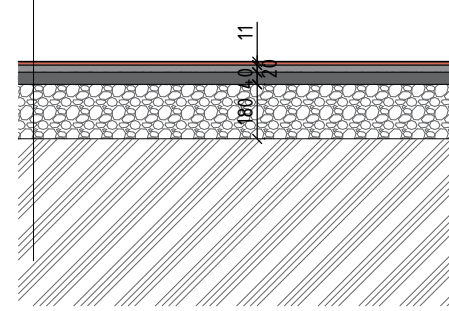

TARTANOVÁ PLOCHA - (DETSKÉ A WORKOUT PRVKY)

- EPDM GRANULÁT hr.11mm
- SBR GRANULÁT min. hr. 30mm- max. 120mm (podľa výšky dopadu)
- ŠTRKOPRVA fr.0-5mm, hr. 40mm
- DŘEVĚNÉ KAMENIVO fr.0-32mm, hr.180mm, ZHUT. MN. 25Mpa
- RASTLÝ TERÉN, SPÁD 0,7%, ZHUTNENIE MN. 25Mpa

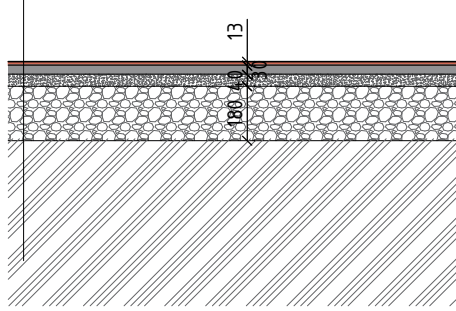

POZNÁMKY
_VŠETKY ROZMERY PRED ZAČATÍM STAVEBNÝCH PRÁČ JE POTREBNÉ PREMERAŤ A PRACOVAŤ PODLA SKUTOČNÉHO ZAMERANÉHO STAVU
_PRI VŠETKÝCH KONŠTRUKCIÁCH JE NÚTNÉ DODRŽAŤ PREDPISY A ŠPECIFIKÁCIE PODLA NARIADENÍ VÝROBCOV JEDNOTLIVÝCH POLÓŽKOV
_PRI NESPEČKOVANÍ KRITERIÍ JE NÚTNÉ DODRŽAŤ ZÁKONY, TECHNICKÉ NORMY A PREDPISY VÝROBCOV
_TECHNICKÁ SPRÁVA JE NEODDELITEĽNOU SÚČASŤOU VÝKRESOVEJ DOKUMENTÁCIE
_ZMENY PROJEKTU , NEJASNOSTI V KONŠTRUKČNÝCH RIEŠENÁCH A V NAVRHNUTÝCH MATERIÁLOCH NAHLÁŠIŤ STAVBYVEDÚCEMU A KONZULTOVAŤ S PROJEKTANTOM
_PROJEKTANT NENIESE ŽADNOU ZODPOVEDNOSŤ ZA ZMENY USKUTOČNENÉ BEZ JEHO PÍSMENNÉHO SÚHLASU
_ZHOTOVITEĽ JE POVINNÝ O ZOSTATKY CHYBÁCH V DOKUMENTÁCIÍ NEODKLADNE INFORMOVAŤ PROJEKTANTA
_PRED ZAČATÍM STAVEBNÝCH PRÁČ JE POTREBNÉ VYTYČIŤ A ZABEZPEČIŤ VŠETKY INŽENIERSKE SIEŤE
_PRED VÝROBOU JEDNOTLIVÝCH KONŠTRUKCIÍ A PRVKOV JE NÚTNÉ ZMERAŤ SKUTOČNÉ ROZMERY NA STAVBE
_PRÁCE VYKONÁVAJU VÝHRADNE OSOBNÉ SPOSOBLÉ OSOBY

±0,000 = 161,29 m n. m.

NÁZOV PROJEKTOVEJ DOKUMENTÁCIE		Z	
ŠPORTOVÝ AREÁL ZŠ PUKOVKA - I. ETAPA		Z	
INVESTOR	Mestská časť Bratislava - Rača, Kubačova 21, 831 06 Bratislava	Z	
MIESTO STAVBY	Pukovka 7470/9, 831 06 Bratislava	Z	
KATASTRÁLNE ÚZEMIE	K.ú Bratislava - Rača	Z	
ZHOTOVITEĽ PROJEKTU	Pantograph s.r.o., Kozmanovcov 4, 971 01 Brezno, Office: Bottova 2, BA	STUPEŇ	RP
ZODPOVEDNÝ PROJEKTANT	ZAAN architects s.r.o., Modranská 84, 902 01 Vinohrady	DÁTUM	3/2023
VYPRACOVALI	Ing. Antonín Němec, Ing. Mšánová Daniela, Ing. Naňala Gottschallová		
ČASŤ PROJEKTU - SO	S004, EXTERIÉR - KRAJINNÁ ARCHITEKTÚRA	FORMÁT	18A4
		MERKA	1:100
OBŠAH VÝKRESU	MULTIFUNKČNÉ HRISKO	VÝKRES Č.	19

ŠÍRENIE A NE POUŽÍTE AKO JE ZMLUVNE DOHODNUTÉ JE ZAKÁZANÉ FORMA A OBŠAH TOHTO VÝKRESU JE MAJETKOM PROJEKTANTA