



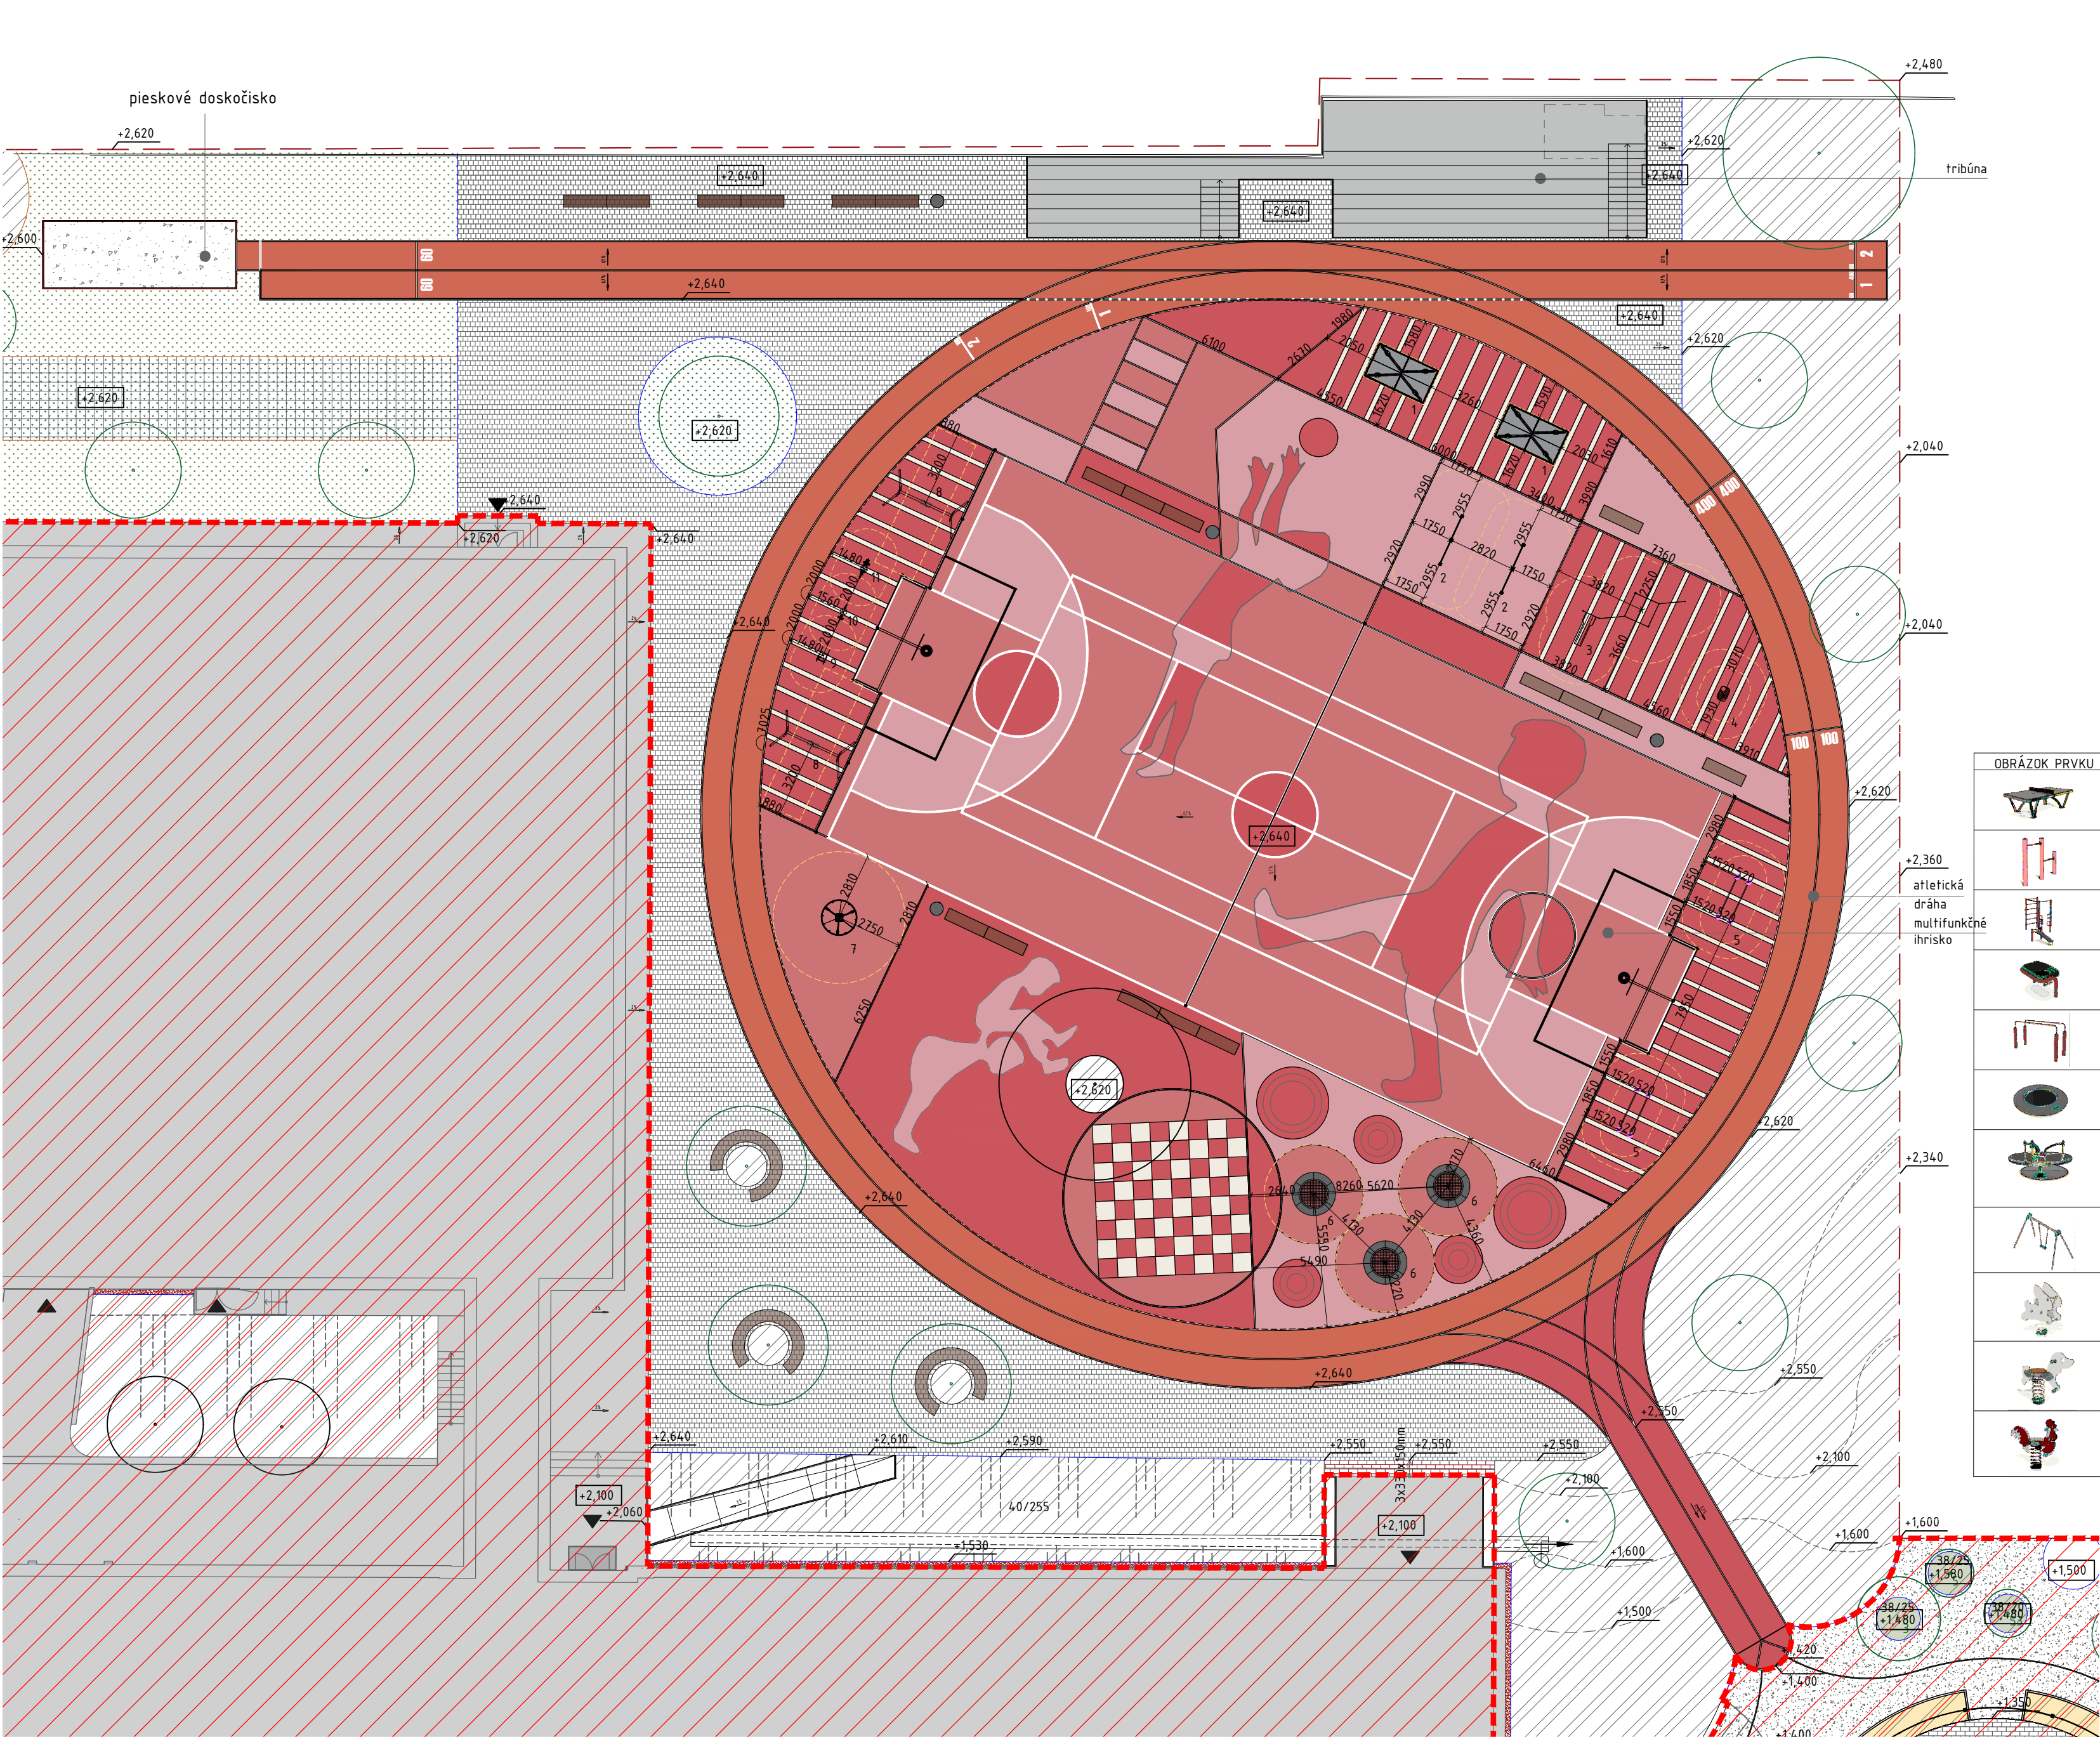

LEGENDA:	
	HRANICA RIEŠENÉHO ÚZEMIA
	NERIEŠENÉ ÚZEMIE
	ÚZEMIE RIEŠENÉ V II. ETAPE
	EPDM GRANULÁT hr,13mm, RAL 3022
	EPDM GRANULÁT hr,11mm, RAL 3017
	EPDM GRANULÁT hr,11mm, RAL 3014
	EPDM GRANULÁT hr,11mm, RAL 3015
	EPDM GRANULÁT hr,11mm, RAL 9010
	ČIARY 3.50mm POLYURETANOVÁ FARBA, RAL 9010
	VODOPREPUSTNÝ BETÓN
	MLATOVÁ PLOCHA
	TEHOVÁ DLAŽBA
	LEPENÁ TEHOVÁ DLAŽBA hr.15 mm
	LIATY BETÓN
	INTENZÍVNE KOŠENÝ TRÁVNÍK
	EXTENZÍVNE KOŠENÝ TRÁVNÍK
	ZÁHONY
	OBRUBNÍK_OCEĽ hr.4 mm, v. 200mm
	OBRUBNÍK_PLAST dl.1000mm, v.50mm
	OBRUBNÍK_GUMA 980x50x200mm
	OBRUBNÍK_BETÓN 500x50x200mm
	OBRUBNÍK_TEHLA 290x32,5x140 mm
	OCHRANNÁ ZÓNA HRACIEHO/WORKOUT PRVKU
	VSTUP DO BUDOVY
	VYTÝČENIE HERNÝCH A WORKOUT PRVKOV
	STROM_PŮVODNÝ (veľkosť koruny stanovená odhadom)
	STROM_NAVRHOVANÝ - RIEŠENÉ V II. ETAPE

OBRAZOK PRVKU	POLOŽKA	ks/m ²	NÁZOV	ŠPECIFIKÁCIE
	1	2 ks	PINGPONGOVÝ STŮL	telo stola: žiarovo zinkovaná oceľ, hracia plocha laminovaná živinicou; rozmery (dxšxv): 2740x1525x760 mm farby: RAL 7004
	2	2 ks	KOVOVÁ DRÁHA PRE ZDRAVIE	telo: žiarovo zinkovaná oceľ a nehrdzavejúca oceľ; rozmery (dxšxv): 304x10,4x(184x124) cm farby: RAL 3020, RAL 7004, RAL 9005
	3	1 ks	STREETWORKOUT A FITNESS ZOSTAVA	stĺpiky a tyče z pozinkovanej uhlík ocele, stĺpiky sú práškovo lakované, konektory z liateho hliníku; rozmery (dxšxv): 450x344x240cm, RAL 3020, RAL 7004, RAL 9005
	4	1 ks	STUPÁTKO	rám z uhlíkovej ocele so žiarovo zinkovaným povrchom s prášk. vrstvou; povrch: recykl. SBR, rozmery (dxšxv): 61x41x39cm farby: RAL 3020, RAL 7004, RAL 9005
	5	2 ks	BRADLÁ	stĺpiky a tyče z pozinkovanej uhlík ocele, stĺpiky sú práškovo lakované, konektory z liateho hliníku; rozmery (dxšxv): 196x64x107cm, RAL 3020, RAL 7004, RAL 9005
	6	3 ks	TRAMPOLÍNA	membrána je z 6mm EP pásu s polyester. polyamidovej tkaniny vystužená oceľ. púzdrami; rozmery (dxšxv): 180x180x0 cm
	7	1 ks	OTÁČAVÉ HERNÉ ZARIADENIE	sedacia/stúpacia plocha a kolor. časti sú z protišmyk. HPL materiálu, ostatné telo z nehrdzavejúcej ocele; rozmery (d-priemer kruhu x v): 150x80 cm
	8	2 ks	ZÁVESNÁ HOJDAČKA	telo: žiarovo zinkovaná oceľ a nehrdzavejúca oceľ; rozmery (dxšxv): 320x170x210 cm; farby: RAL 3020
	9	1 ks	PRUŽINOVÉ HERNÉ ZARIADENIE - ZAJKO	sedacia plocha a kolor. časti sú z protišmyk. HPL materiálu, rukoväte a opierky z polyamid. plastu, pružina pozinkovaná a popraskaná; rozmery (dxšxv): 65x37x90 cm farby: RAL 9016, RAL 7004, RAL 9005
	10	1 ks	PRUŽINOVÉ HERNÉ ZARIADENIE - PSÍK	sedacia plocha a kolor. časti sú z protišmyk. HPL materiálu, rukoväte a opierky z polyamid. plastu, pružina pozinkovaná a popraskaná; rozmery (dxšxv): 84x33x93 cm farby: RAL 3020, RAL 9016, RAL 7004, RAL 9005
	11	1 ks	PRUŽINOVÉ HERNÉ ZARIADENIE - KOHÚT	sedacia plocha a kolor. časti sú z protišmyk. HPL materiálu, rukoväte a opierky z polyamid. plastu, pružina pozinkovaná a popraskaná; rozmery (dxšxv): 93x31x93 cm farby: RAL 3020, RAL 9016, RAL 7004, RAL 9005

POZNÁMKA: EP- etylpropylénový pás, SBR - syntetický kaučuk

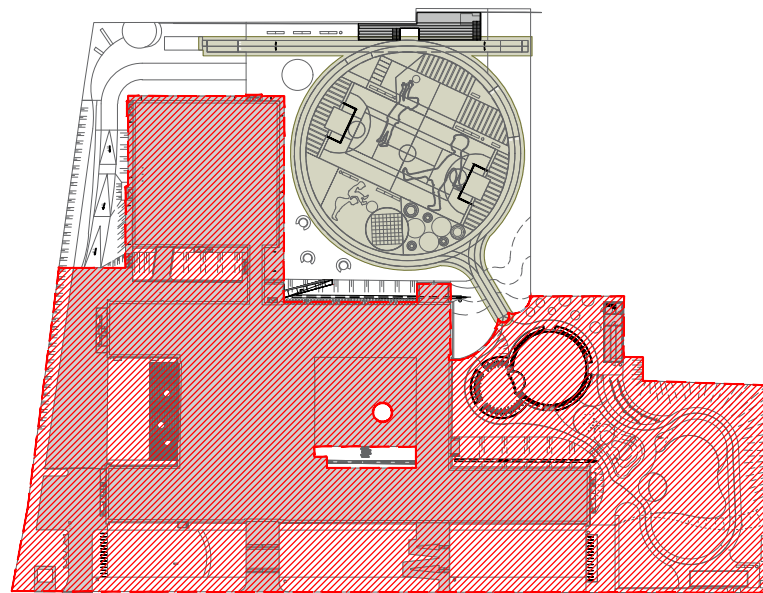

LOKALIZAČNÁ SCHÉMA

POZNÁMKY

- __VŠETKY ROZMERY PRED ZAČATÍM STAVEBNÝCH PRÁČ JE POTREBNÉ PREMERAŤ A PRACOVAŤ PODLA SKUTOČNÉHO ZAMERANÉHO STAVU.
- __PRI VŠETKÝCH KONSTRUKCIÁCH JE NUTNÉ DOORŽAŤ PREDPISY A ŠPECIFIKÁCIE PODLA NARIADENÍ VÝROBCOV JEDNOTLIVÝCH POLOŽIEK.
- __PRI NEŠPECIFIKOVANÍ KRITÉRIÍ JE NUTNÉ DOORŽAŤ ZÁKONY, TECHNICKÉ NORMY A PREDPISY VÝROBCOV.
- __TECHNICKÁ SPRÁVA JE NEODDELITELNOU SOUČASŤOU VÝKRESOVEJ DOKUMENTÁCIE.

- __ZMENY PROJEKTU , NEJASNOSTI V KONŠTRUKČNÝCH RIEŠENIACH A V NAVRHNUTÝCH MATERIÁLOCH NAHLÁSIŤ STAVBYVEDÚCEMU A KONZULTOVAŤ S PROJEKTANTOM.
- __PROJEKTANT NENESIE ŽIADNU ZODPOVEDNOSŤ ZA ZMENY USKUTOČNENÉ BEZ JEHO PÍSMENNÉHO SÚHLASU.
- __ZHOTOVITEĽ JE POVINNÝ O ZISTENÝCH GHYBÁCH V DOKUMENTÁCIÍ NEODKLADNE INFORMOVAŤ PROJEKTANTA.
- __PRED ZAČATÍM STAVEBNÝCH PRÁČ JE POTREBNÉ VYTÝČIŤ A ZABEZPEČIŤ VŠETKY INŽINIERSKÉ SIETE.
- __PRED VÝROBOU JEDNOTLIVÝCH KONŠTRUKCIÍ A PRVKOV JE NUTNÉ ZAMERAŤ SKUTOČNÉ ROZMERY NA STAVBE.
- __PRÁCE VYKONÁVAJÚ VÝHRADNE ODBORNE SPÓSIBILÉ OSOBY.

+0,000 = 161,29 m n. m.


NÁZOV PROJEKTOVEJ DOKUMENTÁCIE		ŠPORTOVÝ AREÁL ZŠ PLICKOVA - I. ETAPE	
INVESTOR	Mestská časť Bratislava - Rača, Kubačova 21, 831 06 Bratislava		
MIESTO STAVBY	Plickova 7471/9, 831 06 Bratislava		
KATASTRÁLNE ÚZEMIE	k.ú Bratislava - Rača		
ZHOTOVITEĽ PROJEKTU	Pantograph s.r.o., Kozmonautov 4, 977 01 Brezno, Office: Bořtova 2, BA	STUPEŇ	RP
ZODPOVEDNÝ PROJEKTANT	ZAAN architects s.r.o., Modranská 84, 902 01 Vinohrady	DÁTUM	3/2023
VYPRACOVALI	Ing. Antonín Němec, Ing. Mišániová Daniela, Ing. Naťalija Gottschallová	FORMÁT 6A4 MIERKA 1:200 VÝKRES Č. 20	
ČASŤ PROJEKTU	S004, EXTERIÉR - KRAJINNÁ ARCHITEKTÚRA		
OBSAH VÝKESU	PRVKY MULTIFUNKČNÉHO IHRISKA		

ŠÍRENIE A INÉ POUŽITIE AKO JE ZMLUVNE DOHODNUTÉ JE ZAKÁZANÉ. FORMA A OBSAH TOHTO VÝKRESU JE MAJETKOM PROJEKTANTA.

- PRVKY:
- 1 PINGPONGOVÝ STŮL
 - 2 KOVOVÁ DRÁHA PRE ZDRAVIE
 - 3 STREETWORKOUT A FITNESS ZOSTAVA
 - 4 STUPÁTKO
 - 5 BRADLÁ
 - 6 TRAMPOLÍNA
 - 7 OTÁČAVÉ HERNÉ ZARIADENIE
 - 8 ZÁVESNÁ HOJDAČKA
 - 9 PRUŽINOVÉ HERNÉ ZARIADENIE - ZAJKO
 - 10 PRUŽINOVÉ HERNÉ ZARIADENIE - PSÍK
 - 11 PRUŽINOVÉ HERNÉ ZARIADENIE - KOHÚT




1

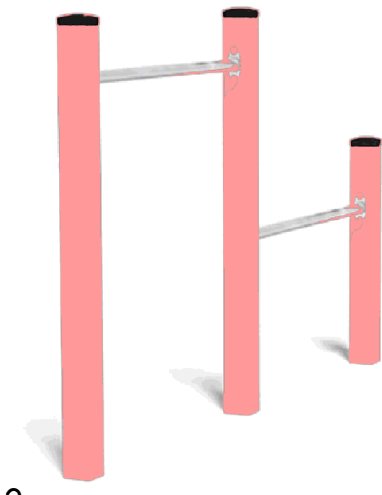


2




3

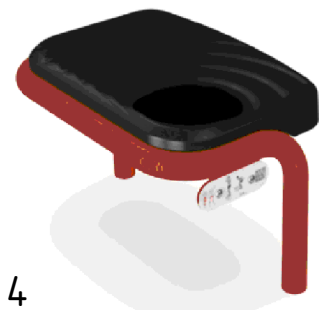

4

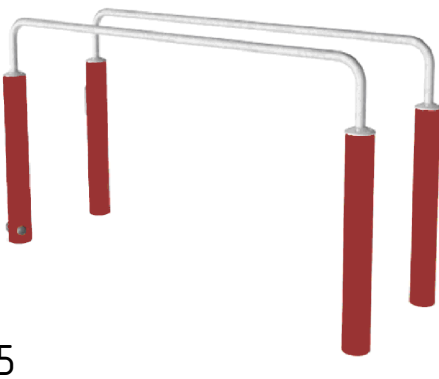

5

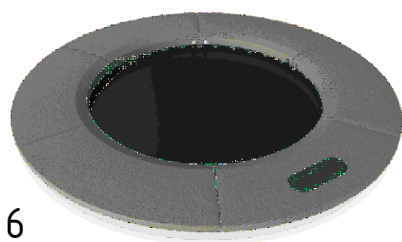

6



7




8



9



10

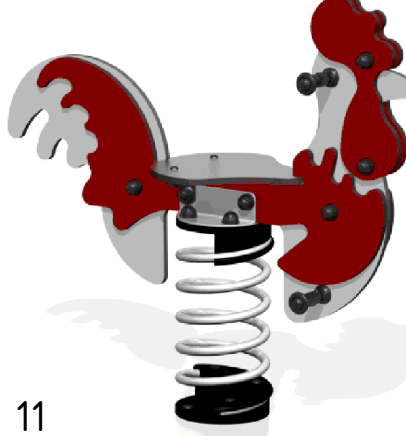

11