



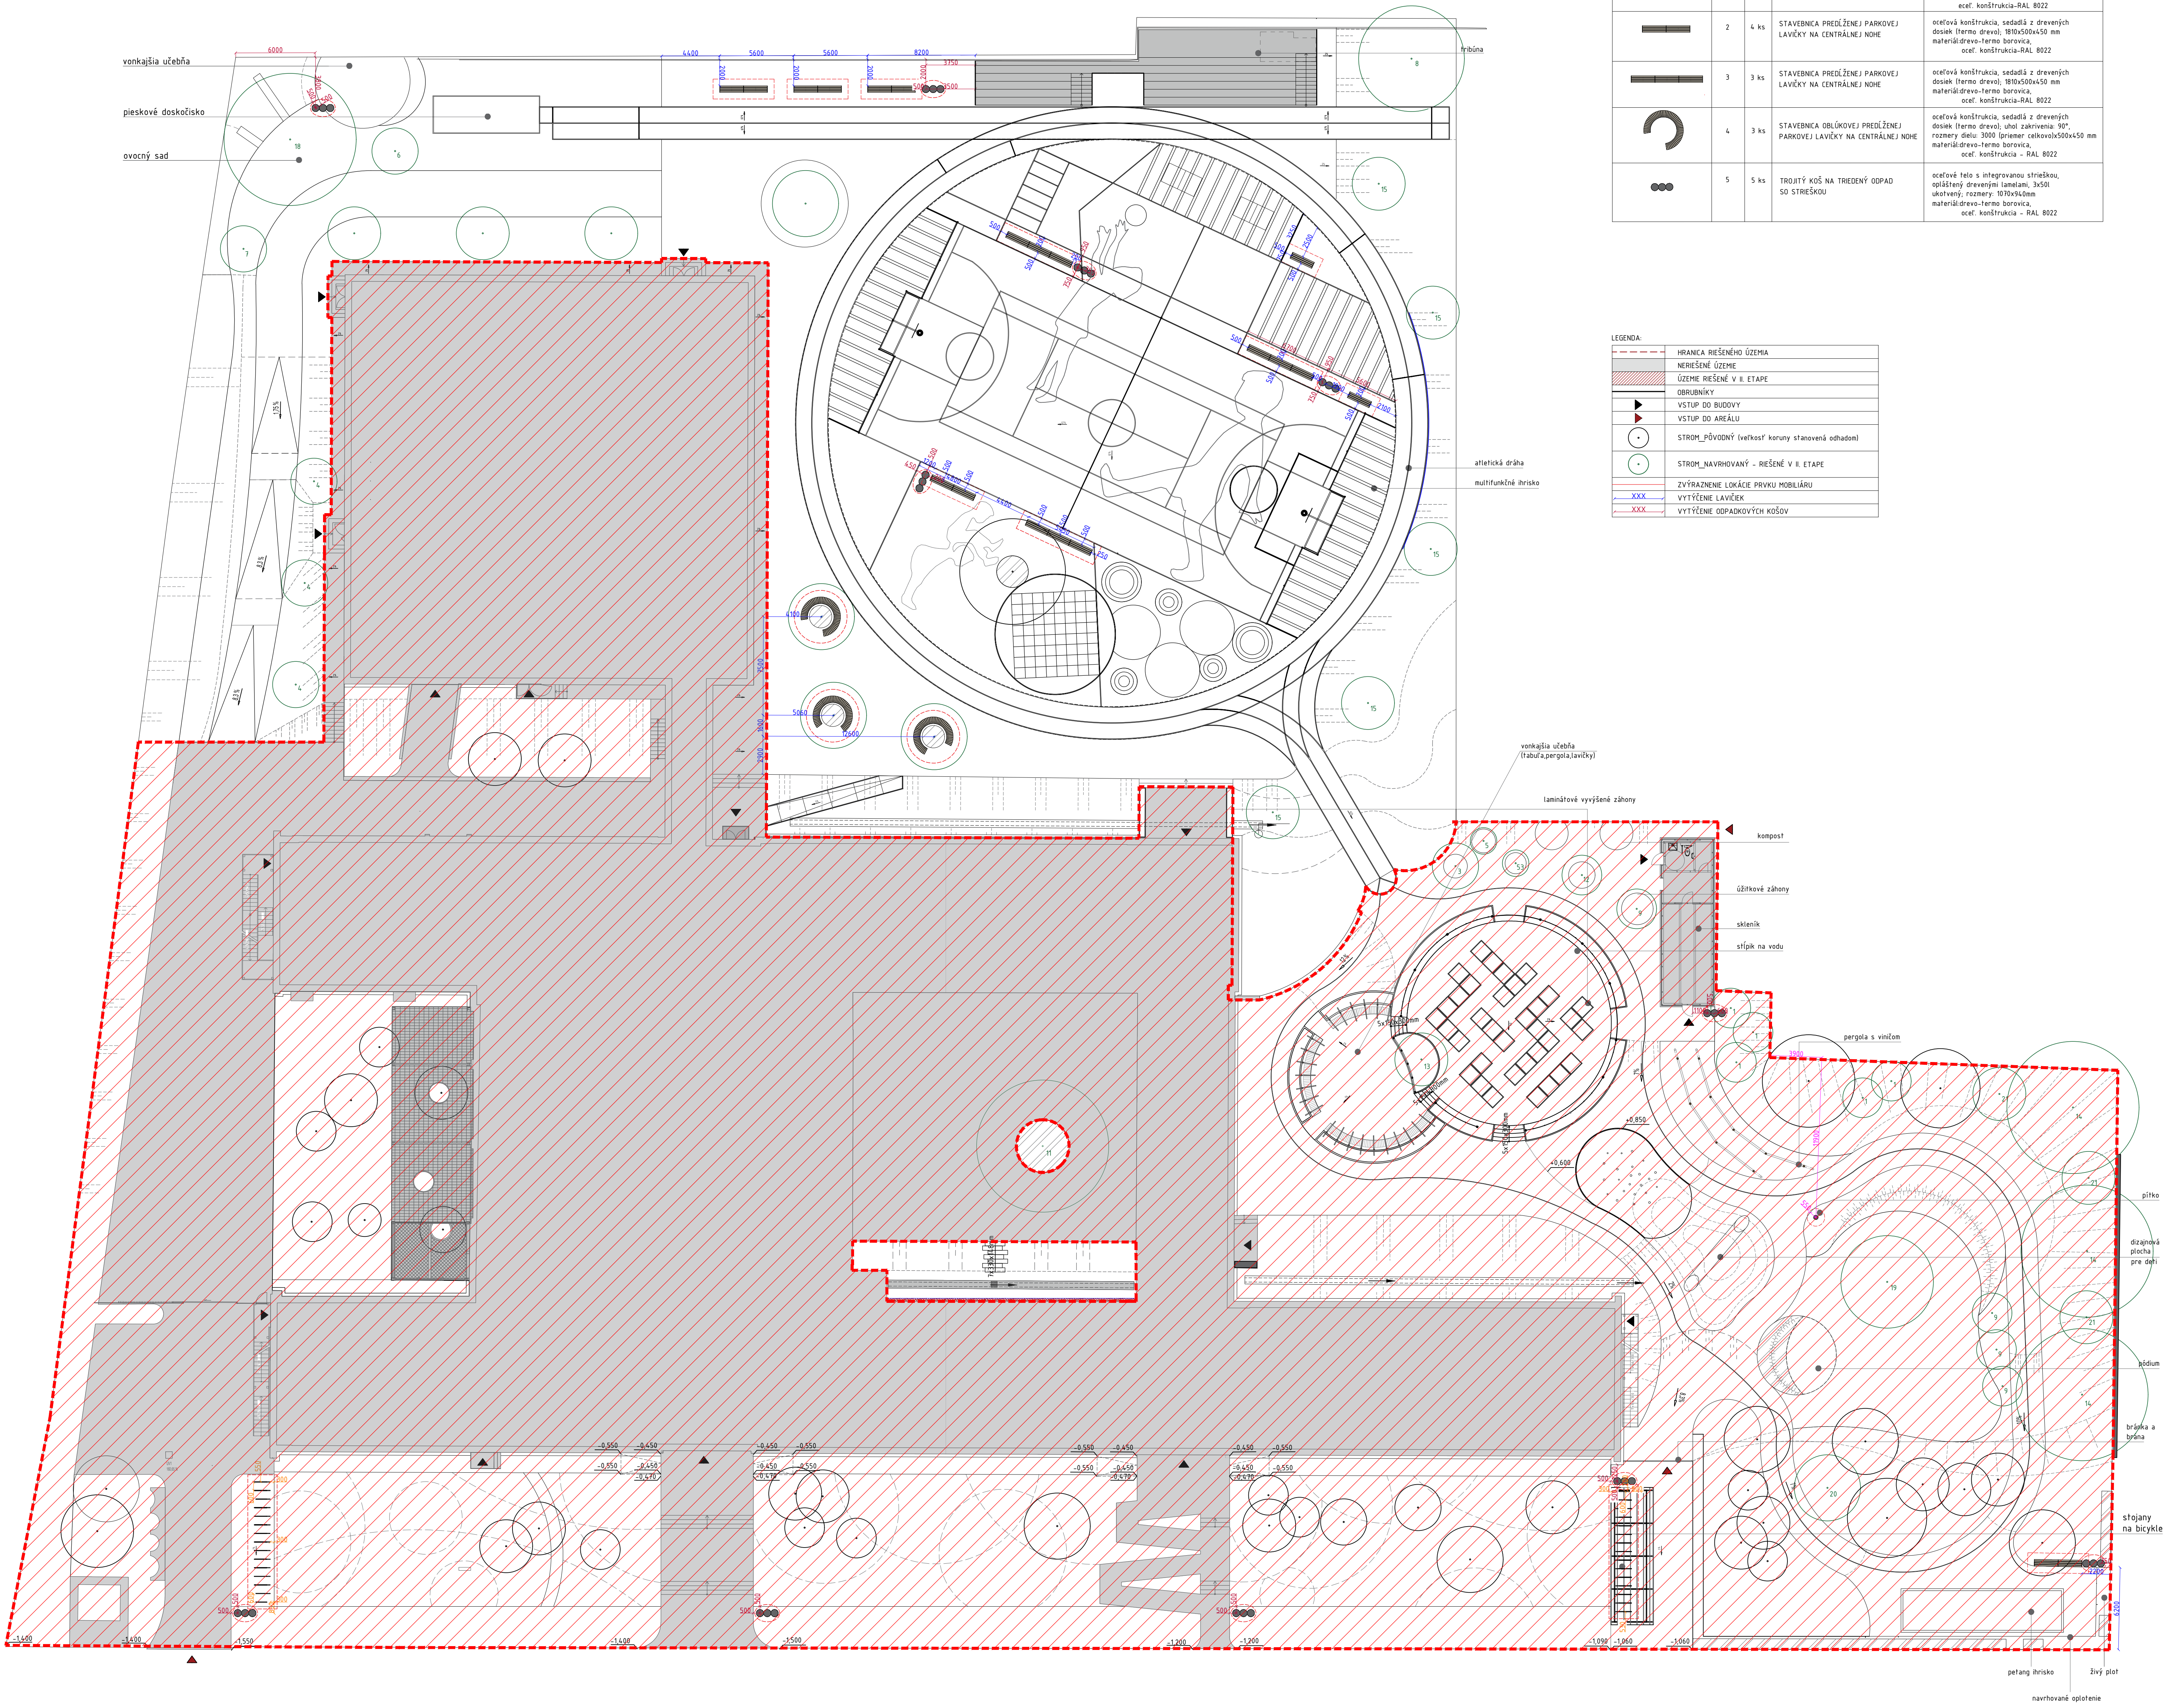


ZNAČKA PRVKU	POLOŽKA/s/m²	NÁZOV	SPECIFIKÁCIE
	1 2 ks	PARKOVÁ LAVIČKA NA CENTRÁLNEJ NOHE	oceľová konštrukcia, sedadlá z drevených dosiek (termo drevo), 90x500x450 mm materiál: drevo-termo borovica, oceľ: konštrukcia-RAL 8022
	2 4 ks	STAVEBNICA PREDLŽENEJ PARKOVEJ LAVIČKY NA CENTRÁLNEJ NOHE	oceľová konštrukcia, sedadlá z drevených dosiek (termo drevo), 90x500x450 mm materiál: drevo-termo borovica, oceľ: konštrukcia-RAL 8022
	3 3 ks	STAVEBNICA PREDLŽENEJ PARKOVEJ LAVIČKY NA CENTRÁLNEJ NOHE	oceľová konštrukcia, sedadlá z drevených dosiek (termo drevo), 90x500x450 mm materiál: drevo-termo borovica, oceľ: konštrukcia-RAL 8022
	4 3 ks	STAVEBNICA OBLÚKOVEJ PREDLŽENEJ PARKOVEJ LAVIČKY NA CENTRÁLNEJ NOHE	oceľová konštrukcia, sedadlá z drevených dosiek (termo drevo), úhol zakrivenia 90°, rozmery dielu 3000 (priemer celkového) 500x450 mm materiál: drevo-termo borovica, oceľ: konštrukcia - RAL 8022
	5 5 ks	TROJUTÝ KÔŠ NA TREDENÝ ODPAD SO STREŠKOU	oceľové telo s integrovanou strieškou, opláštený drevenými lamelami, 3x50l ukončení: rozmery 1070x940mm materiál: drevo-termo borovica, oceľ: konštrukcia - RAL 8022


LEGENDA:	
	HRANICA RIEŠENÉHO ÚZEMIA
	NERIEŠENÉ ÚZEMIE
	ÚZEMIE RIEŠENÉ V II. ETAPE
	OBROBNÍKY
	VSTUP DO BUDOVY
	VSTUP DO AREÁLU
	STROM_PŮVODNÝ (veľkosť koruny stanovená odhadom)
	STROM_NAVRHOVANÝ - RIEŠENÉ V II. ETAPE
	ZVÝRAZNENÉ LOKÁCIE PRVKU MOBILIÁRU
	VYTÝČENIE LAVIČEK
	VYTÝČENIE ODPADKOVÝCH KÔŠOV

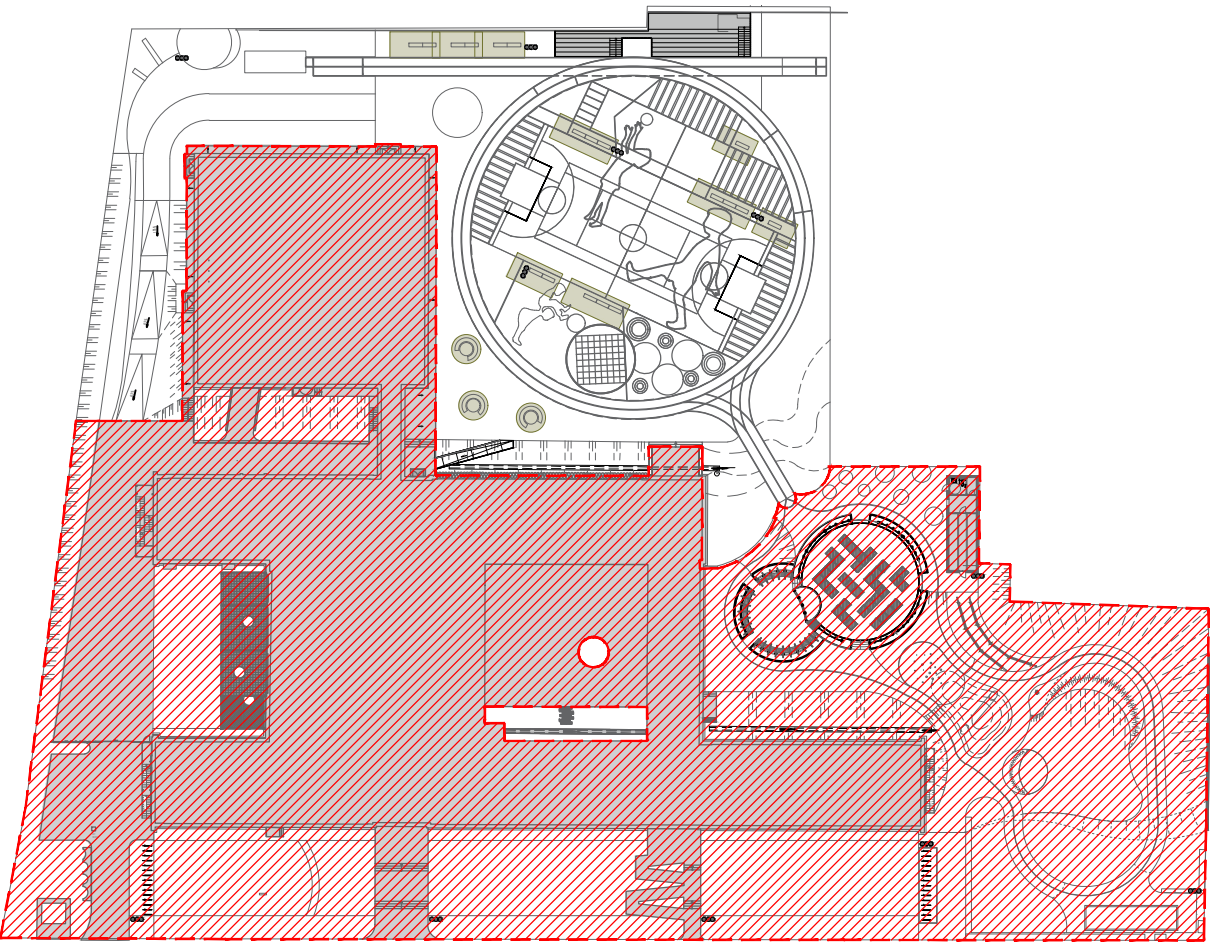


LOKALIZAČNÁ SCHÉMA LAVIČEK

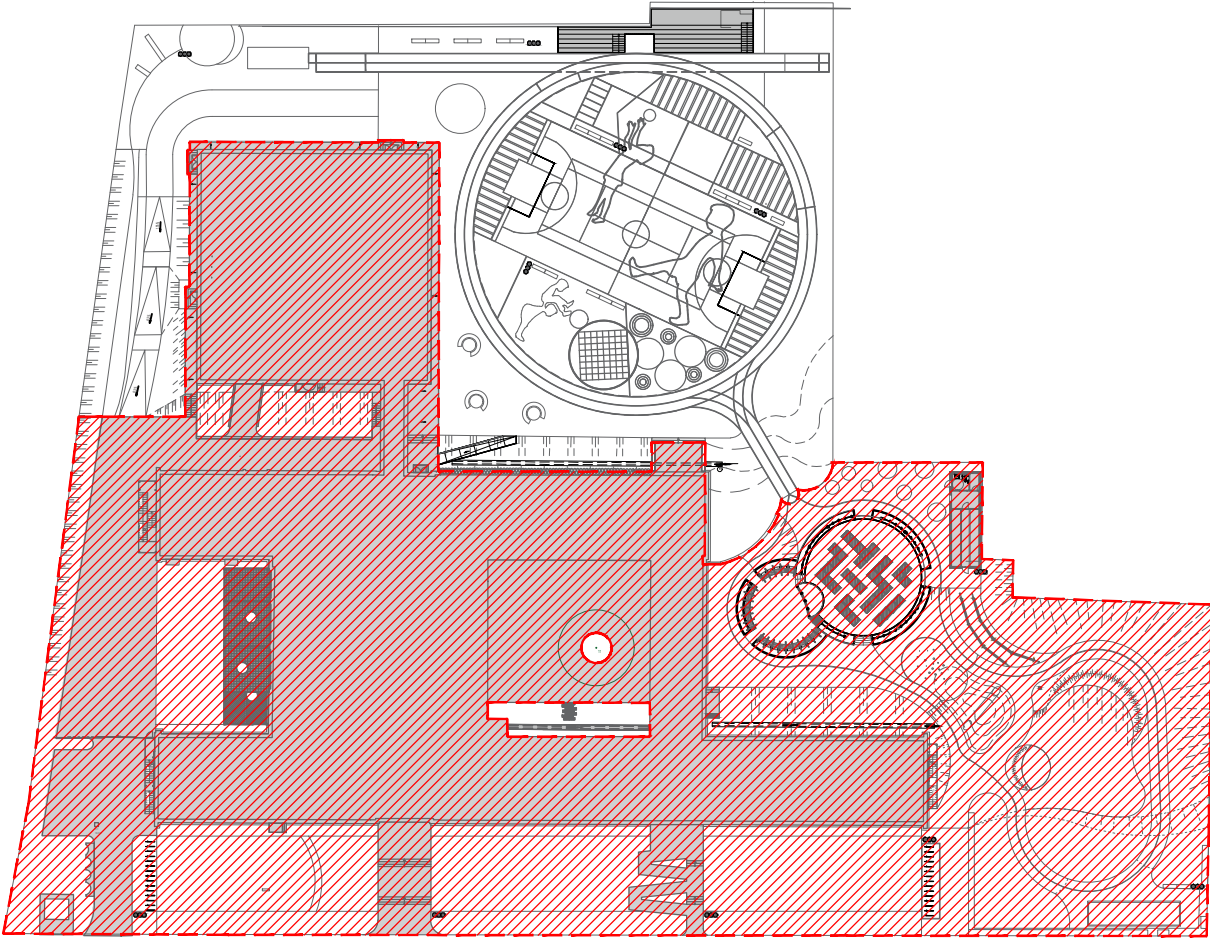

LOKALIZAČNÁ SCHÉMA FONTÁNKY NA PITIE S MISKOU - RIEŠENÉ V II. ETAPE

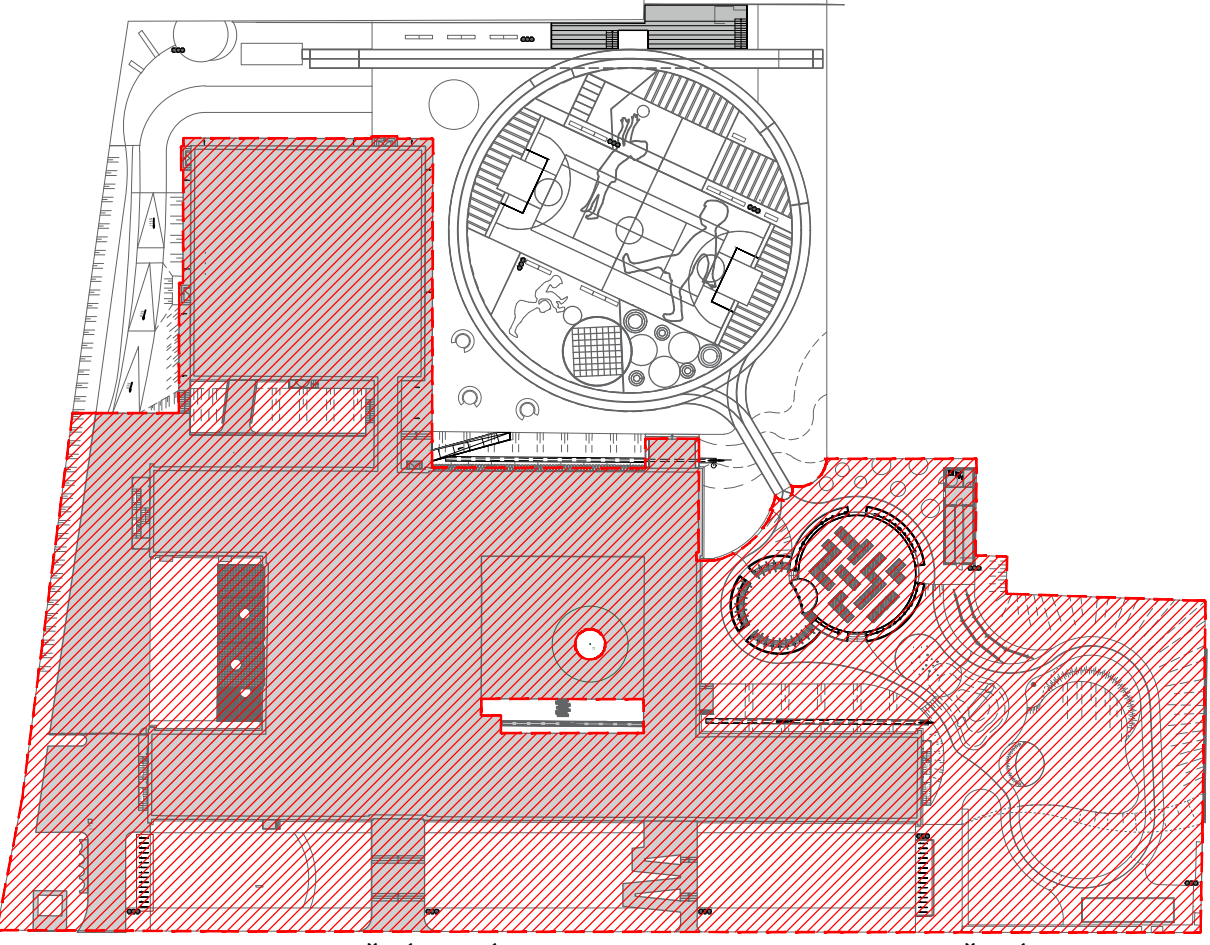

LOKALIZAČNÁ SCHÉMA STOJANOV NA BICYKLE - RIEŠENÉ V II. ETAPE

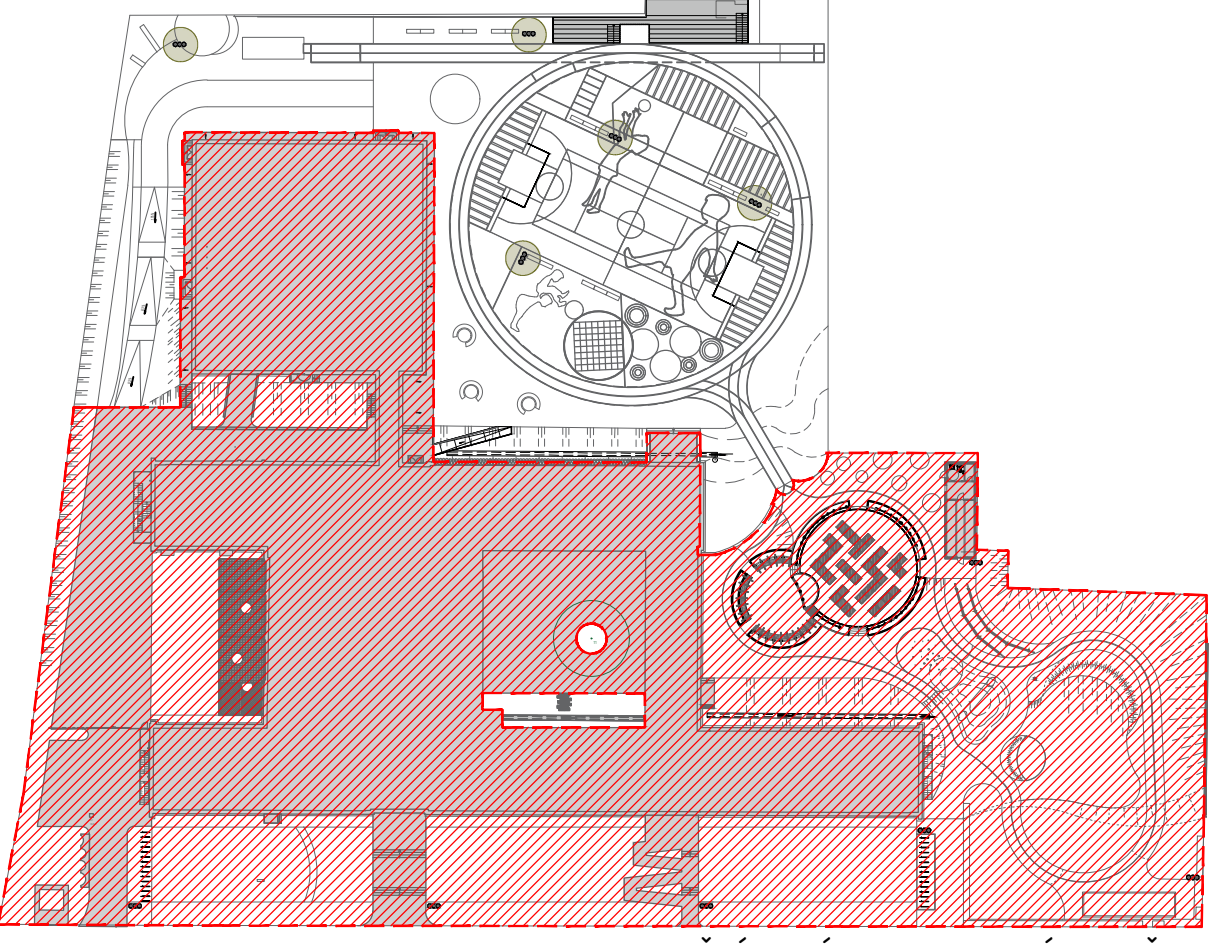

LOKALIZAČNÁ SCHÉMA ODPADKOVÝCH KÔŠOV

POZNÁMKY
_VŠETKY ROZMERY PRED ZAČATÍM STAVEBNÝCH PRÁČ JE POTREBNÉ PREMERAŤ A PRACOVAŤ PODLA SKUTOČNÉHO ZAMERANÉHO STAVU.
_PRI VŠETKÝCH KONŠTRUKCIÁCH JE NUTNÉ DODRŽAŤ PREDPISY A SPEČIFIKÁCIE PODLA NARIADENÍ VÝROBCOV JEDNOTLIVÝCH POLOŽIEK.
_PRI NEŠPECIFIKOVANÍ KONTÉRI JE NUTNÉ DODRŽAŤ ZÁKONY, TECHNICKÉ NORMY A PREDPISY VÝROBCOV.
_TECHNICKÁ SPRÁVA JE NEODDELITEĽNOU SOUČASŤOU VÝKRESOVEJ DOKUMENTÁCIE.
_ZMENY PROJEKTU - NEJASNOSTI V KONŠTRUKČNÝCH RIEŠENIACH A V NAVRHNUTÝCH MATERIÁLOCH NÁHLADIŠŤ STAVBYVEDÚCEMU A KONZULTOVAŤ S PROJEKTANTOM.
_PROJEKTANT NEMOŽE ŽIADNU ZODPOVEDNOSŤ ZA ZMENY USKUTOČNENÉ BEZ JEHO PÍSMENÉHO SÚHLASU.
_PROJEKTANT JE POVINNÝ O ZMENÁCH SÚHLASU V DOKUMENTÁCH NEODKLADNE INFORMOVAŤ PROJEKTANTA.
_PRED ZAČATÍM STAVEBNÝCH PRÁČ JE POTREBNÉ VYTÝČIŤ A ZABEZPEČIŤ VŠETKY INŽENIERSKÉ SÍTE.
_PRED VÝROBOU JEDNOTLIVÝCH KONŠTRUKCIÍ A PRVKOV JE NUTNÉ ZAMERAŤ SKUTOČNÉ ROZMERY NA STAVBE.
_PRÁCE VYKONÁVAJU VÝHRADNE ODBORNE PÔSOBIACE OSOBY.

±0,000 = 161,29 m n. m.

NÁZOV PROJEKTOVEJ DOKUMENTÁCIE			
ŠPORTOVÝ AREÁL ZŠ PUCKOVA - I. ETAPE			
INVESTOR	Mestská časť Bratislava - Rača, Kubaľova 21, 831 06 Bratislava		
MESTO STAVBY	Puckova 747/9, 831 06 Bratislava		
KATASTRÁLNE ÚZEMIE	k.ú Bratislava - Rača	STUPEŇ	RP
ZHOTOVITEĽ PROJEKTU	Panograph s.r.o., Kezmonautov 4, 971 01 Brezno, Office: Botlova 2, BA		
ZODPOVEDNÝ PROJEKTANT	ZAAN architects s.r.o., Modranská 84, 902 01 Vinohrady	DÁTUM	3/2023
VYPRACOVALI	Ing. Antonín Nimer, Ing. MĚŠANOVÁ Daniela, Ing. Nařáďa Gofschaltová	FORMÁT	15A4
ČASŤ PROJEKTU	S004, EXTERIÉR - KRAJINNÁ ARCHITEKTÚRA	MERKA	1:200
OBSAH VÝKRESU	MOBILIÁR	VÝKRES Č.	21

ŠÍŘENÉ A NE POUŽITÉ AKO JE ZMLUVNE ODPOVÍDÁJE ZA KÁŽANÉ. FORMA A OBSAH TOHTO VÝKRESU JE MAJETKOM PROJEKTANTA.