


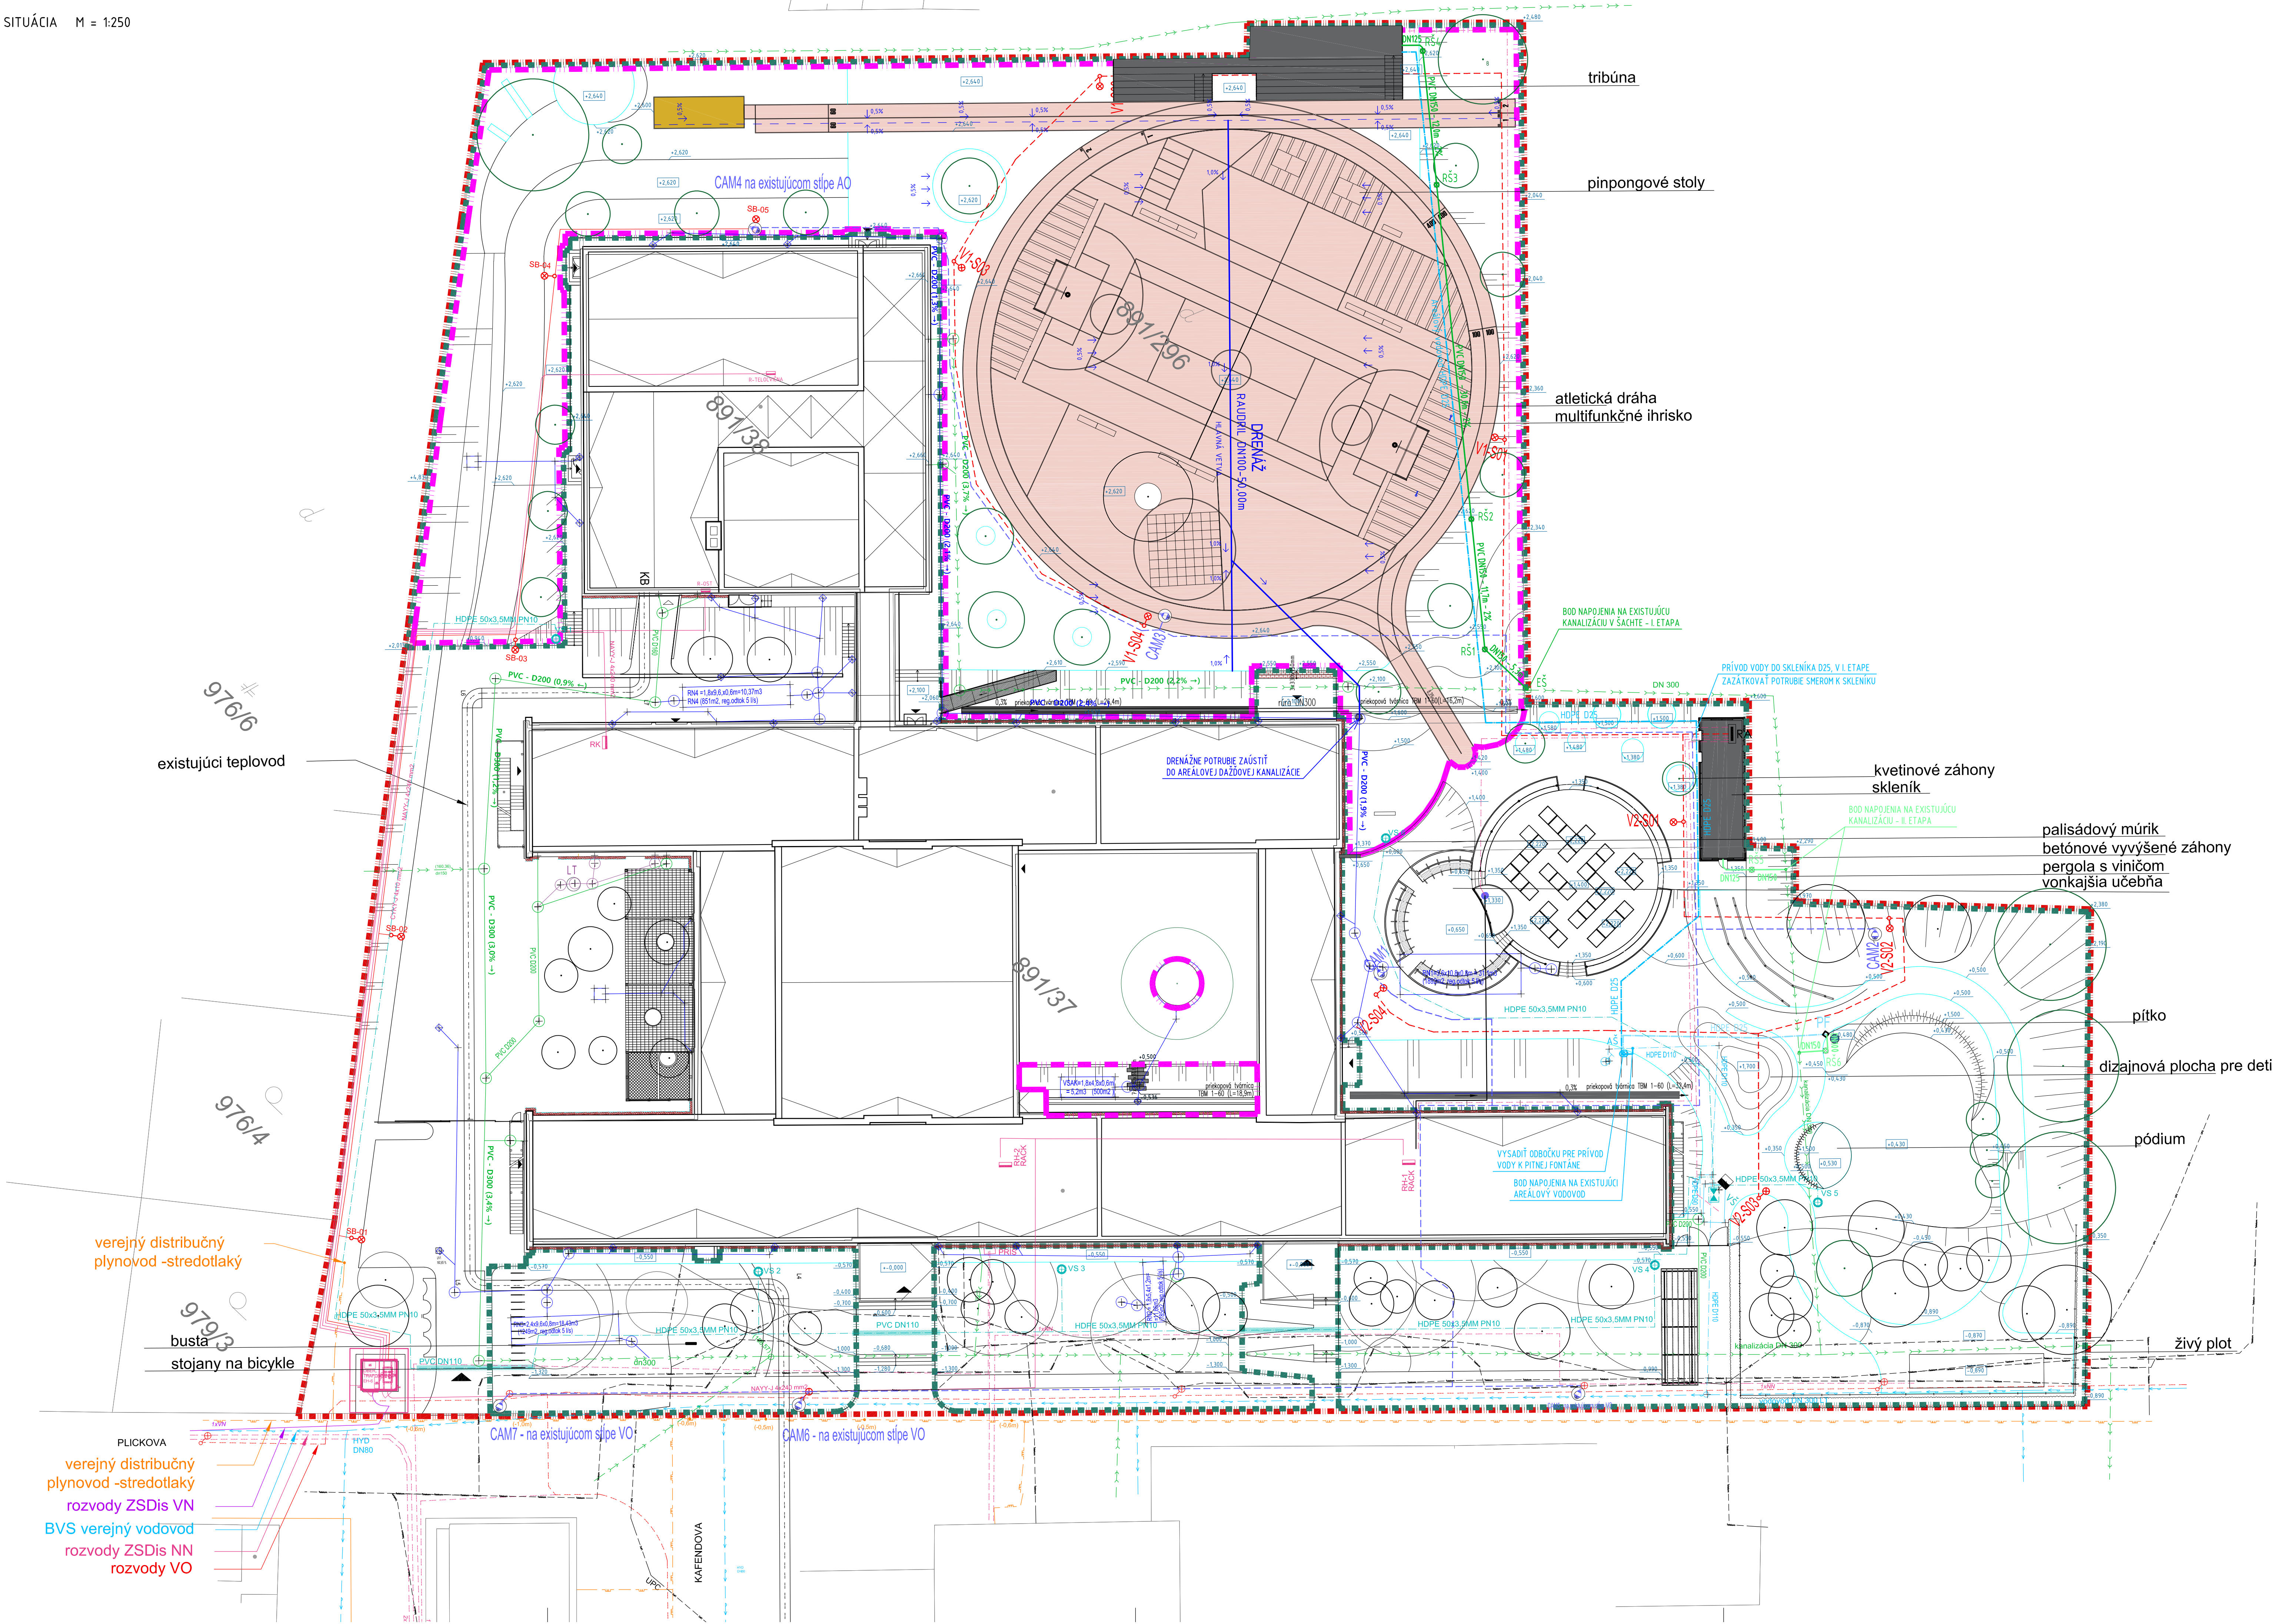

**LEGENDA:**

- EXISTUJÚCI VEREJNÝ VODOVOD
- EXISTUJÚCI AREÁLOVÝ VODOVOD
- EXISTUJÚCI VEREJNÝ STL PLYNOVOD
- EXISTUJÚCA SPLAŠKOVÁ KANALIZÁCIA
- SPLAŠKOVÁ TUKOVÁ KANALIZÁCIA
- NAVROVANÝ ROZVOD PITNEJ VODY NA PARCELE INVESTORA - I. ETAPA
- NAVROVANÝ ROZVOD PITNEJ VODY NA PARCELE INVESTORA - II. ETAPA
- ROZVOD VODY PRE ZAVLAŽOVANIE - NAVROVANÝ V INEJ ČASTI PD
- DRENÁŽ Z ČIASTOČNE PERFOROVANÝCH DRENÁŽNÝCH RÚR - NAVROVANÁ V INEJ ČASTI PD
- NAVROVANÁ DRENÁŽ Z ČIASTOČNE PERFOROVANÝCH DRENÁŽNÝCH PVC RÚR - I. ETAPA
- NAVROVANÁ SPLAŠKOVÁ KANALIZÁCIA V ZEMI Z PVC HRUBOSTENNÝCH RÚR SN8 - I. ETAPA
- NAVROVANÁ SPLAŠKOVÁ KANALIZÁCIA V ZEMI Z PVC HRUBOSTENNÝCH RÚR SN8 - II. ETAPA
- HRANICA RIEŠENÉHO ÚZEMIA
- ROZSAH I. ETAPY
- NAVROVANÁ ARMATÚRNA ŠACHTA (INAPR. EKOPROG AQUA 03,5/1000) S REDUKČNÝM VENTILOM S 2 UZÁVERMI VODY A S 2 VYPÚŠŤANÍM - I. ETAPA
- NAVROVANÁ PITNÁ FONTÁNA - II. ETAPA
- EXISTUJÚCA VODOMERNÁ ŠACHTA
- ŠACHTA RB JUMBO
- NAVROVANÁ SPLAŠKOVÁ KANALIZAČNÁ REVÍZNIA ŠACHTA Z PVC DN400 - I. ETAPA
- NAVROVANÁ SPLAŠKOVÁ KANALIZAČNÁ REVÍZNIA ŠACHTA Z PVC DN400 - II. ETAPA
- EXISTUJÚCI LAPAČ TUKOV
- EXISTUJÚCA RETENÉNA NÁDRŽ
- EXISTUJÚCE VSAKOVACIE ZARIADENIE
- EXISTUJÚCA KANALIZAČNÁ REVÍZNIA ŠACHTA
- ULIČNÝ VPUSŤ

**POZNÁMKY:**

- PRI PRIESTOROVOM USPORIADANÍ PODZEMNÝCH VEDENÍ JE POTREBNÉ DOORÁŽIť MIN. VZDIALENOSTI V HORIZONTÁLNOU A VO VERTIKÁLNOU SMERE PODLA STN T3 6005. PRED ZAHÁJENÍM ZEMNÝCH PRÁČ JE NUTNÉ PREVEŠŤ VYTYČENIE VŠETKÝCH INŽINIERSKÝCH VEDENÍ.
- ZEMNÉ PRÁČE VYKONÁŤ PODLA STN T3 3050.
- V PRÍPADĚ POTREBY STAVEBNÉ JAMY JE NUTNÉ ODPOVIAŤ A ZABEZPEČIť VHDNÝM SPÔSOBOM PROTI ZATEKANU SPONOU VODOU.
- PRACOVNÉ JAMY A RÝHY JE POTREBNÉ PAŽIť PODLA TYPU ZEMNÝ.
- VÝŠKA POKLADOV VODOMERNÝCH A KANALIZAČNÝCH ŠACHŤ SA PRÍSPOBÍ BUDUJECMU UPRAVENÉMU TERÉNU.
- PRI REALIZÁCIÍ PODZEMNÝCH VEDENÍ DOORÁŽIť OCHRANENÉ PÁSMO OKOLO PLÁNOVANÝCH STROMOV 2,0 m.

|   |                                |                                                                             |
|---|--------------------------------|-----------------------------------------------------------------------------|
| OBJEDNAVATEĽ:   | GENERALNÝ PROJEKTANT:          | STECHEO constructions, s.r.o.                                               |
| MESTSKÁ ČASŤ BRATISLAVA-RACA<br>Kubačova 21, 831 06 Bratislava - Raca<br>IČO: 00 304 557<br>Zastúpenie: Mgr. Michal Drozdov, starosta<br>Kontakt, os.: Ing. Michal Gumenický, projektový manažér | <b>stecho</b><br>constructions | Hviezdoslavova 10<br>917 01 Trnava<br>IČO: 52 920 259<br>DIČ: 212 11 81 392 |

|                  |                                                                |                                                                      |
|------------------|----------------------------------------------------------------|----------------------------------------------------------------------|
| PROJEKTANT ČASŤ: | TZB Pro-Real, s.r.o.<br>Ekosada 3108453A<br>925 22 Veľké Úľany | ZODP. PROJEKTANT: ING. BALINT LANCZ<br>VYPRACOVAL: ING. BALINT LANCZ |
|------------------|----------------------------------------------------------------|----------------------------------------------------------------------|

|                 |                                                                                            |                |
|-----------------|--------------------------------------------------------------------------------------------|----------------|
| NÁZOV PROJEKTU: | ŠPORTOVÝ AREÁL ZŠ PLICKOVA - I. ETAPA                                                      | ČÍSLO ZÁKAZKY: |
| MIESTO STAVBY:  | Bratislava - Raca, k.ú.: Raca (805866)<br>dotknuté vlastné pozemky - p.č.: 891/296, 891/37 | 202201423      |

|                      |                                    |                |
|----------------------|------------------------------------|----------------|
| STUPEŇ DOKUMENTÁCIE: | DOKUMENTÁCIA PRE REALIZÁCIU STAVBY | ČÍSLO VÝKRESU: |
| ČASŤ DOKUMENTÁCIE:   | D5 - DAŽDOVÁ KANALIZÁCIA           | 01             |
| OBJEKT:              | SO05 DAŽDOVÁ KANALIZÁCIA           | DÁTUM:         |
|                      |                                    | 02/2023        |

|                |          |         |
|----------------|----------|---------|
| NÁZOV VÝKRESU: | SITUÁCIA | MIERKA: |
|                |          | 1:250   |