


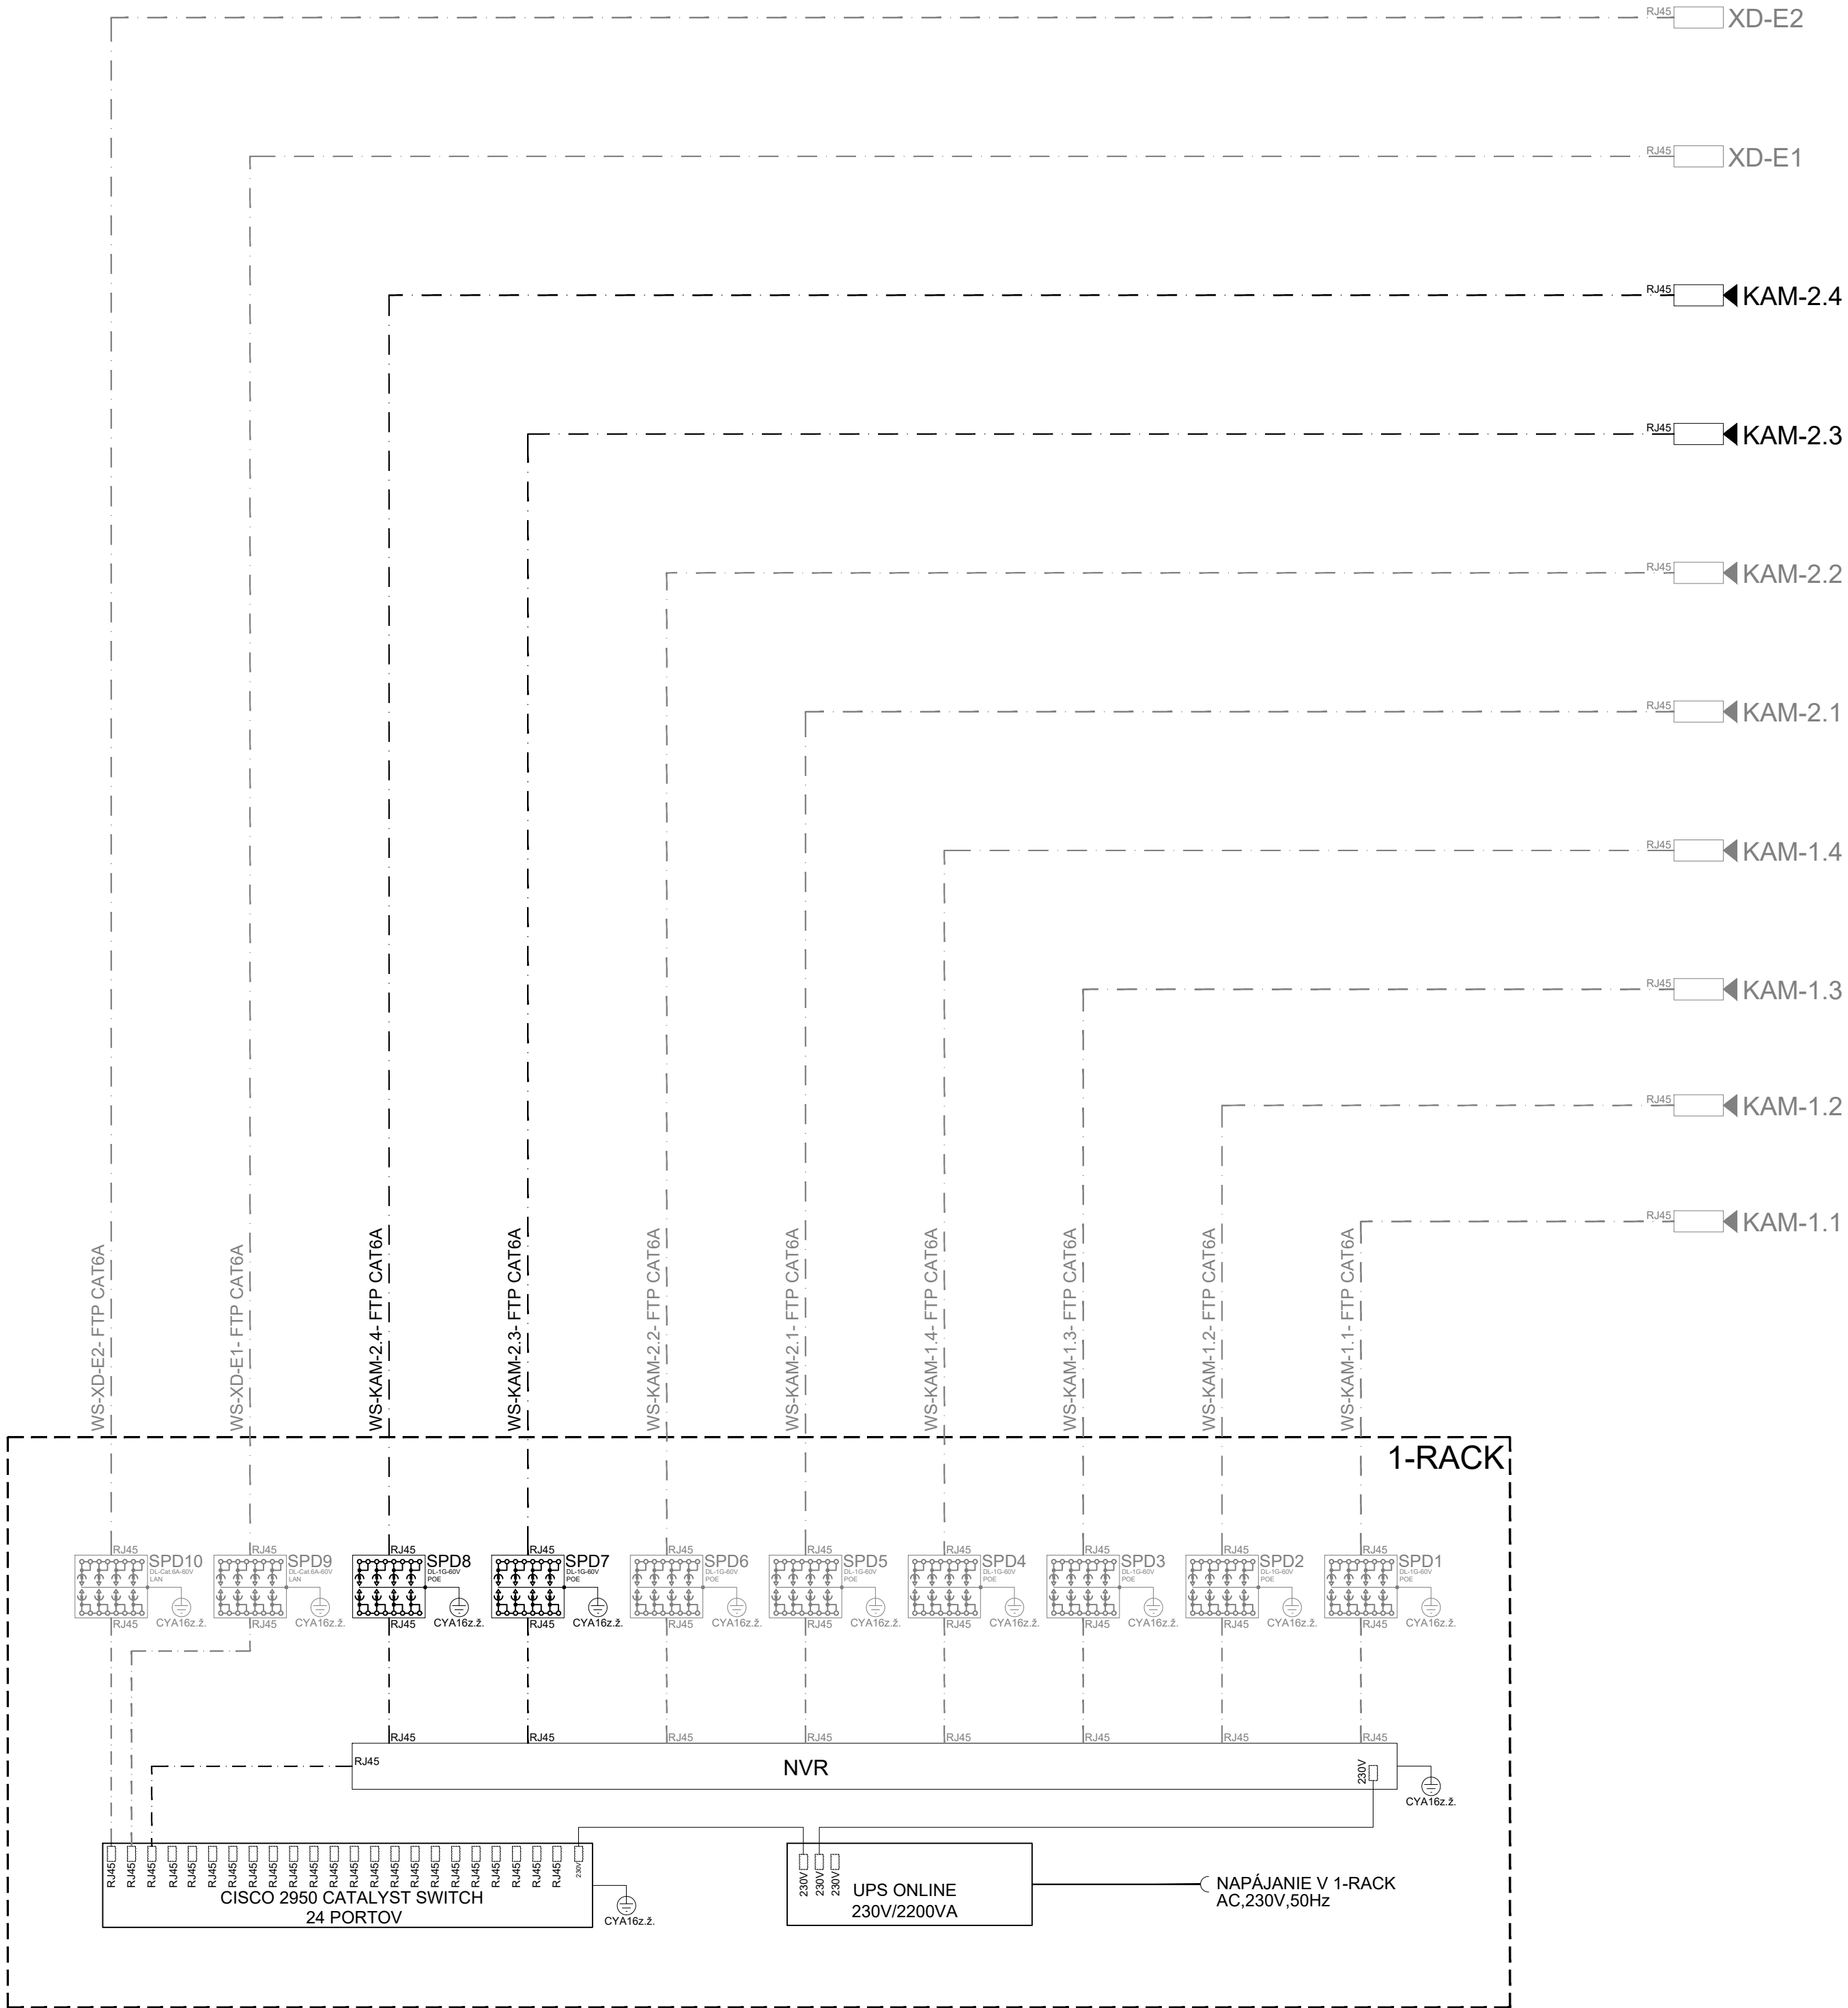

LEGENDA

- KÁBEL FTP CAT6A

- EXTERIÉROVÁ IP KAMERA,IR NOČNÝ DOSVIT 30m, ZAB.UHOL 35°-90°, 5Mpx, IP67,IK10 (PREDPRÍPRAVA)

RACK

- ROZVÁDZAČ TECHNOLÓGIE (UMIESTNENIE NAHRÁVANIA CCTV) (PREDPRÍPRAVA)

NVR

- NAHRÁVACIE ZARIADENIE NVR (PREDPRÍPRAVA)

- DÁTOVÁ ZÁSUVKA RJ45 V PODLAHOVEJ KRABICI

- SPD, PREPÄŤOVÁ OCHRANA

NAPĎŤOVÁ SÚSTAVA	OCHRANA PRED ZÁSAHOM ELEKTRICKÝM PR. (STN 332000-4-41)	
	ZÁKLADNÁ OCHRANA (OCHR. PRED PRIAMYM DOTYKOM)	OCHRANA PRI PORUČHE (OCHRANA PRED NEPR. DOTYKOM)
1/N/PE AC 230V 50Hz TN-S	ZÁKL. IZOLÁCIA ŽIVÝCH ČASŤÍ, ZÁBRANY ALEBO KRYTY	SAMOČINNÉ ODPOJ. PRI PORUČHE OCHR. UZEMN., OCHR. POSPÁJANIE
2 DC 12V, 24V	MALÝM NAPĎTÍM PELV	MALÝM NAPĎTÍM PELV

PROSTREDIE:
V ZMYSLE PROTOKOLU O URČENÍ VONKAJŠÍCH VPLYVOV, KTORÝ JE SÚČASŤOU PROJEKTU
SILNOPRÚDOVÉ ELEKTROINŠTALÁCIE.

SÚBEHY SLABOPRÚDOVÝCH A SILNOPRÚDOVÝCH ROZVODOV:
NA NEVÝHNUTNOM SÚBEHU SLABOPRÚDOVÝCH A SILNOPRÚDOVÝCH ROZVODOV MUSIA BYŤ
OBIDVA ROZVODY V ZMYSLE STN 33 2000-5-52 OD SEBA VZDIALENÉ ASPOŇ 6 cm
PRI SÚBEHU DO 5 m, ASPOŇ 10 cm PRI SÚBEHU NAD 5 m A ASPOŇ 1 cm PRI ICH VZÁJOMNOM
KRIŽOVANÍ.

OBJEDNÁVATEĽ:		GENERÁLNY PROJEKTANT:	
MESTSKÁ ČASŤ BRATISLAVA-RAČA Kubačova 21, 831 06 Bratislava - Rača IČO: 00 304 557 Zastúpenie: Mgr. Michal Drotován, starosta Kontakt. os.: Ing. Michal Gumenický, projektový manažér		stecho constructions www.stecho.sk	
		STECHO constructions, s.r.o. Hviezdoslavova 10 917 01 Trnava IČO: 52 920 259 DIČ: 212 11 81 392	
PROJEKTANT ČASŤI:		AUTOR:	
EXTELI-PROJEKT, s.r.o.		PANTOGRAPH, ZAAN ARCHITECTS	
RAČIANSKÁ 78		ZODP. PROJEKTANT: ING. MAREK GEŠNÁBEL	
831 02 BRATISLAVA		VYPRACOVAL: ING. MAREK GEŠNÁBEL	
NÁZOV PROJEKTU:		ČÍSLO ZÁKAZKY:	
ŠPORTOVÝ AREÁL ZŠ PLICKOVA - I.ETAPA		202201423	
MIESTO STAVBY:		ČÍSLO VÝKRESU: PARÉ:	
Bratislava - Rača, k.ú.: Rača (805866) dotknuté vlastné pozemky - p.č.: 891/296, 891/37			
STUPEŇ DOKUMENTÁCIE:			
DOKUMENTÁCIA PRE REALIZÁCIU STAVBY			
ČASŤ DOKUMENTÁCIE: D.6 - ELEKTROINŠTALÁCIA			
OBJEKT: SO06 PRÍPOJKA SLABOPRÚD		DÁTUM:	
		02/2023	
NÁZOV VÝKRESU:		MIERKA:	
SCHÉMA CCTV		1:	