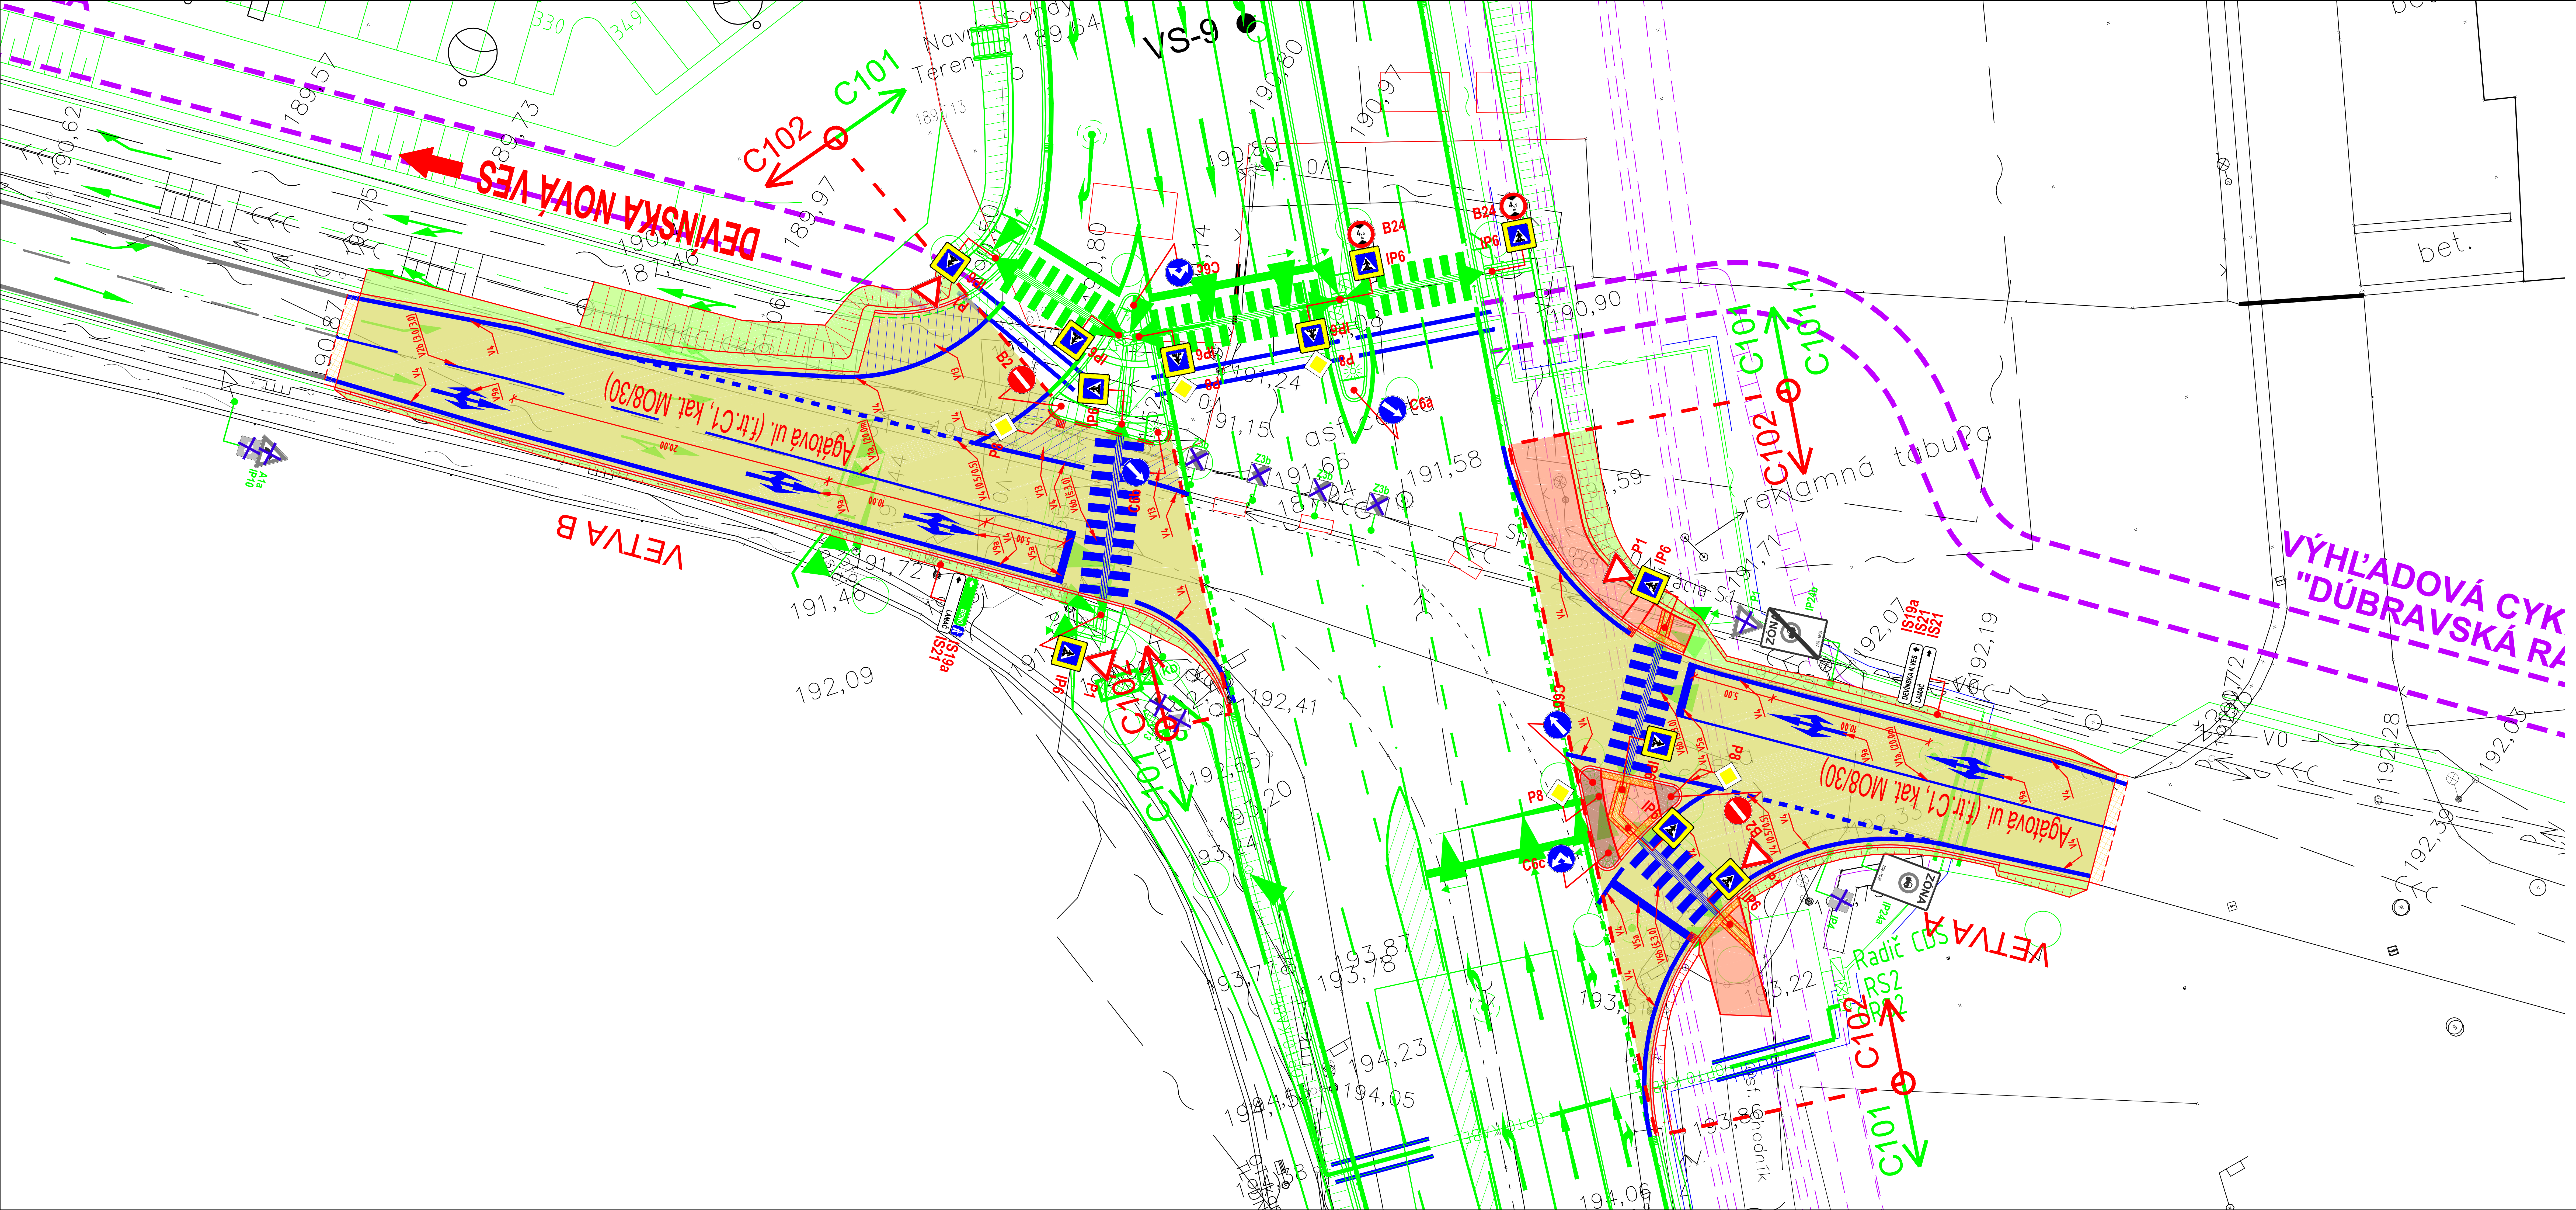

ZMENY DOKUMENTÁCIE

Zmena				
	Index:	Dátum:	Meno - Podpis:	Text zmeny:

REMING CONSULT A.S.

RIEŠENÁ ZÓNA

Nové dopravné prepojenie II/505 s MČ Dúbravka

PRACOVNÉ OZNAČENIE ÚZEMIA

C

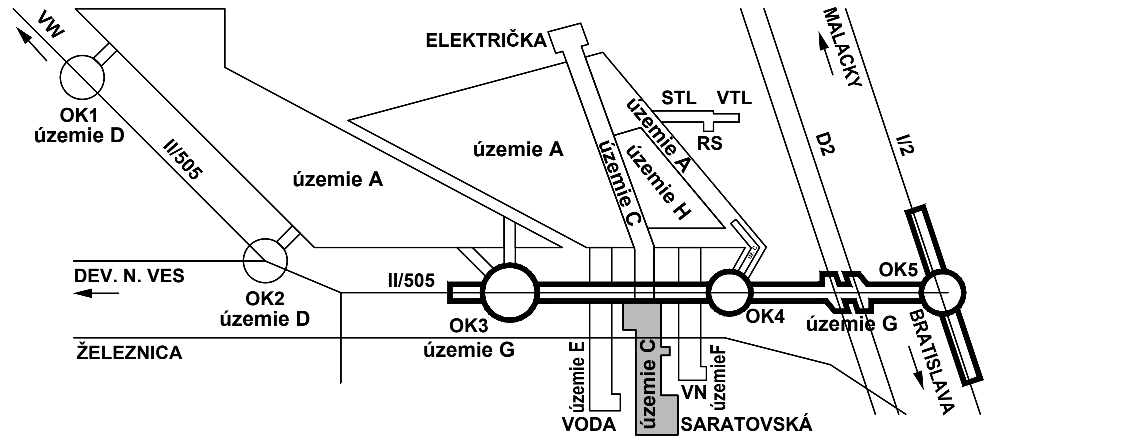

Manažér projektu:	Ing. Ján Kušnír	[podpis]
Hlavný inžinier projektu:	Ing. Marek Šmelík	[podpis]
Zodpovedný projektant objektu:	Ing. Marek Šmelík	[podpis]
Navrhol - vypracoval:	Ing. Marek Šmelík	[podpis]
Kontroloval:	Ing. Vladimíra Rožoková	[podpis]

REMING CONSULT A.S.
Trnavská cesta 27, 831 04 BRATISLAVA
Generálny riaditeľ: Ing. Slavomír Podmanický

Miesto stavby: Bratislava
Okres: Bratislava IV

Investor - stavebník:

Stavba: NOVÉ DOPRAVNÉ PREPOJENIE II/505 S MČ DÚBRAVKA

Objekt (súbor): C102 Úprava Agátovej ulice

Názov prílohy: Trvalé dopravné značenie

Digitálny názov prílohy: 1514_DRS_C102_07_TDZ.dwg

Zákazkové číslo:	1514
Dátum:	04/2017
Stupeň - účel:	DRS
Počet A4:	4XA4 (4/1)
Mierka:	1:250
Časť:	E
Súprava:	
Príloha:	7