


Pompa Ciepła j. zewn.

RK/04 7KW

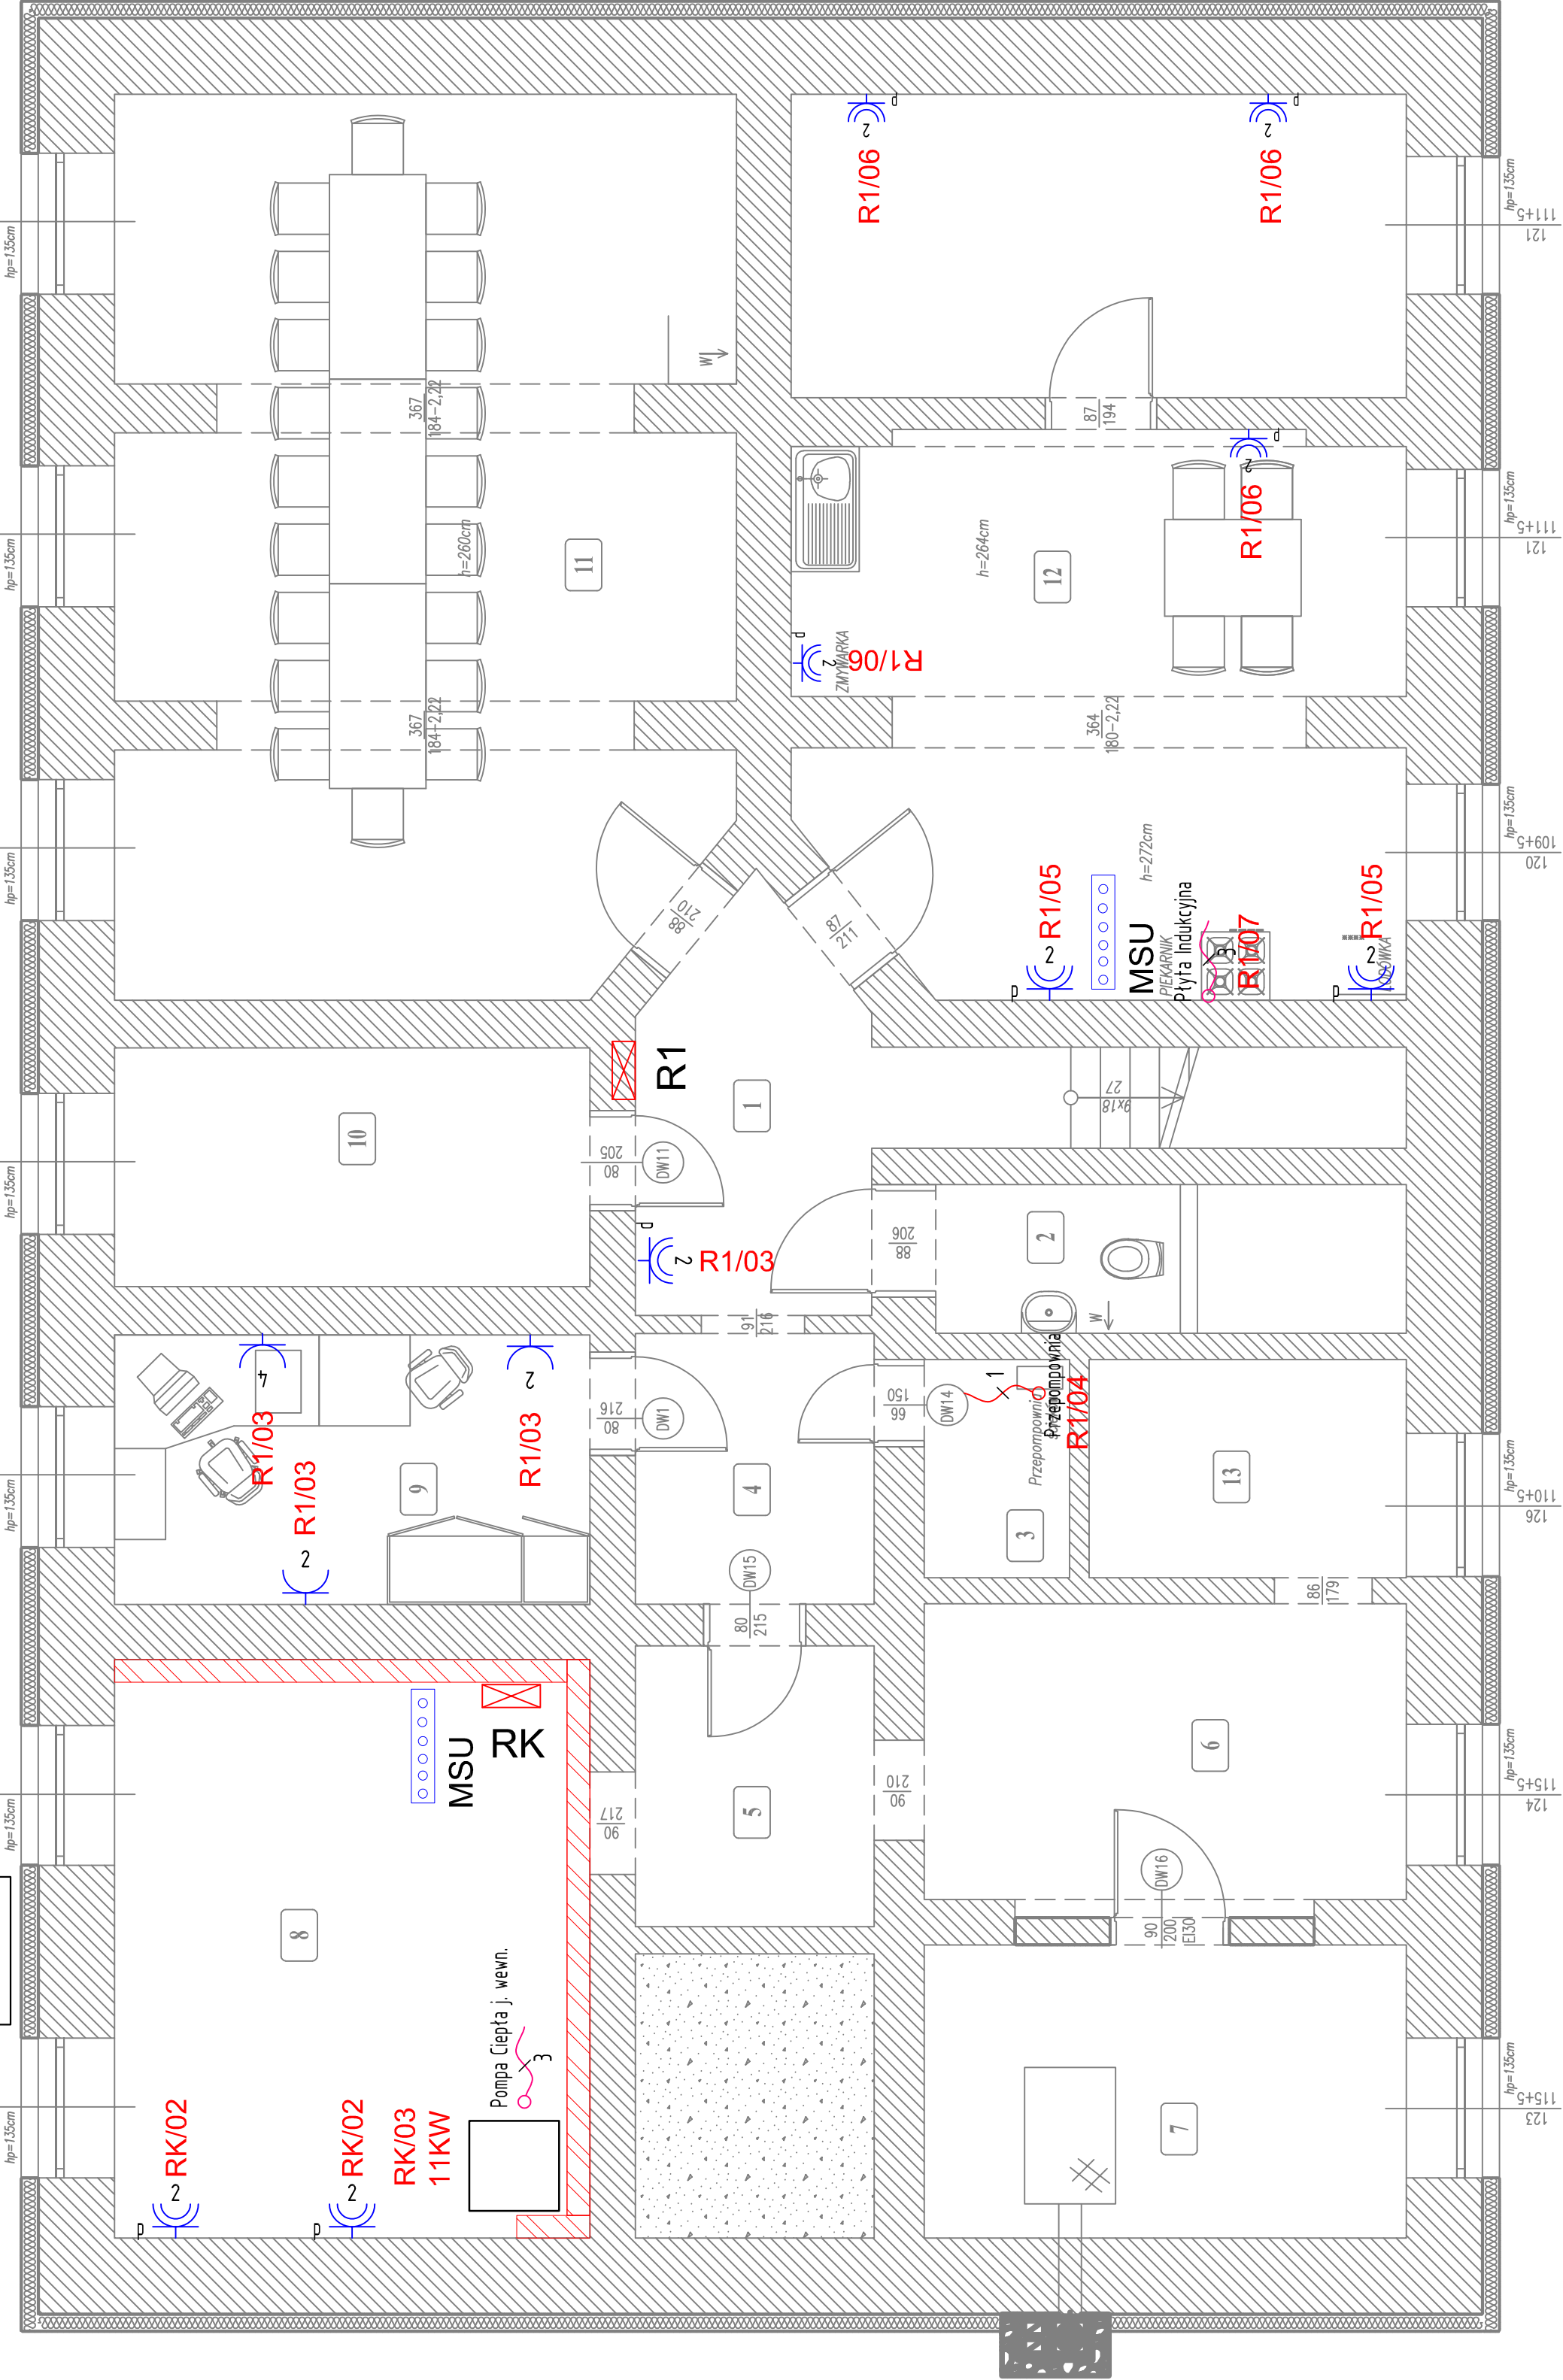

SYMBOL	INSTALACJA ELEKTRYCZNA
	ROZDZIELNICA ELEKTRYCZNA
	N GŁAZD POŁĘDŹNYCH 1-FAZOWYCH MONTOWANYCH OBOK SEBE (W JEDNEJ RAMEJ) N(IP-N-PE), 16A, 230V, IP20
	N GŁAZD POŁĘDŹNYCH 1-FAZOWYCH MONTOWANYCH OBOK SEBE (W JEDNEJ RAMEJ) N(IP-N-PE), 16A, 230V, IP44
	WYPŁUST KABLOWY ZASILAJĄCY 1-FAZOWY ZAKOŃCZONY PUSZKĄ - IP44
	WYPŁUST KABLOWY ZASILAJĄCY 3-FAZOWY ZAKOŃCZONY PUSZKĄ - IP44
	MIEJSOWA SZYNA UZIEMIĄCA MSU
	TRASY KORYT KABLOWYCH

UWAGI:

- Instalację elektryczną oraz telefoniczną prowadzić pod tynkiem.
- Stosować osprzęt ramkowy w wykonaniu p/f oraz puszkę instalacyjną p/f głębokie min. Ø60mm.
- W pomieszczeniach sanitarnych stosować osprzęt IP44, w wykonaniu p/f...
- Głazda wykłowe montować na wysokościach h liczonych od poziomu posadzki:
  - W łazienkach, pokój: h=0.3m, sanitariaty, łazienki, pom. gospodarczych: h=1.2m
- Dokładne rozmieszczenie osprzętu elektroinstalacyjnego, gniazd dostosować do konkretnie przyjętej aranżacji i technologii.
- Przebiegi gniazd wykłowych wykonać przewodami "DTY 3x2,5mm<sup>2</sup> zgodnie z sčienami rozdzielnic.
- Przebiegi gniazd wykłowych wykonać przewodami "DTY 3x2,5mm<sup>2</sup> zgodnie z sčienami rozdzielnic.
- Zasilanie urządzeń inst. sanitarnej wykonać zgodnie z DTR załozowanym urzadzaniem.
- Instalacje wykonać zgodnie z obowiązującymi przepisami, normami i zasadami wiedzy technicznej.
- Osprzęt i przewody montowane zgodnie z N-SEP-E-002.

NAZWA RYSUNKU	NR RYSUNKU	NR RYSUNKU
- RZUT PIWNICY		E-04
GŁAZDA WTYKOWE		
NAZWA I ADRES INWESTYCJI	SKALA RYSUNKU	1:50
MODERNIZACJA KWATERY WYŚLIWSKIEJ W WIERZCHLESIE		
LEŚNICTWO WIERZCHLAS DZ NR EWID. 184/12-LP		
OBREB: WYSOKA		
JEDNOSTKA EWIDENCYJNA: CEKCYN		
DANE INWESTORA	DATA	22.08.2022 r.
NADLEŚNICTWO ZAMRZENICA Zamrzenica 1, 89-510 Byśław		
JEDNOSTKA PROJEKTOWA		
Prodom PLUS Tomasz Palubicki Nowa Tuchola 2, 89-500 Tuchola e-mail: biuro@prodom-plus.pl tel.: 793-322-105		
PRODOM PLUS		PRODOM PLUS
mgr inż. RAFAŁ KOBIEROWSKI UPŁ. BUD. NR.POM.018/PWBE18		PRODOM PLUS
ELEKTRYCZNA		PRODOM PLUS