
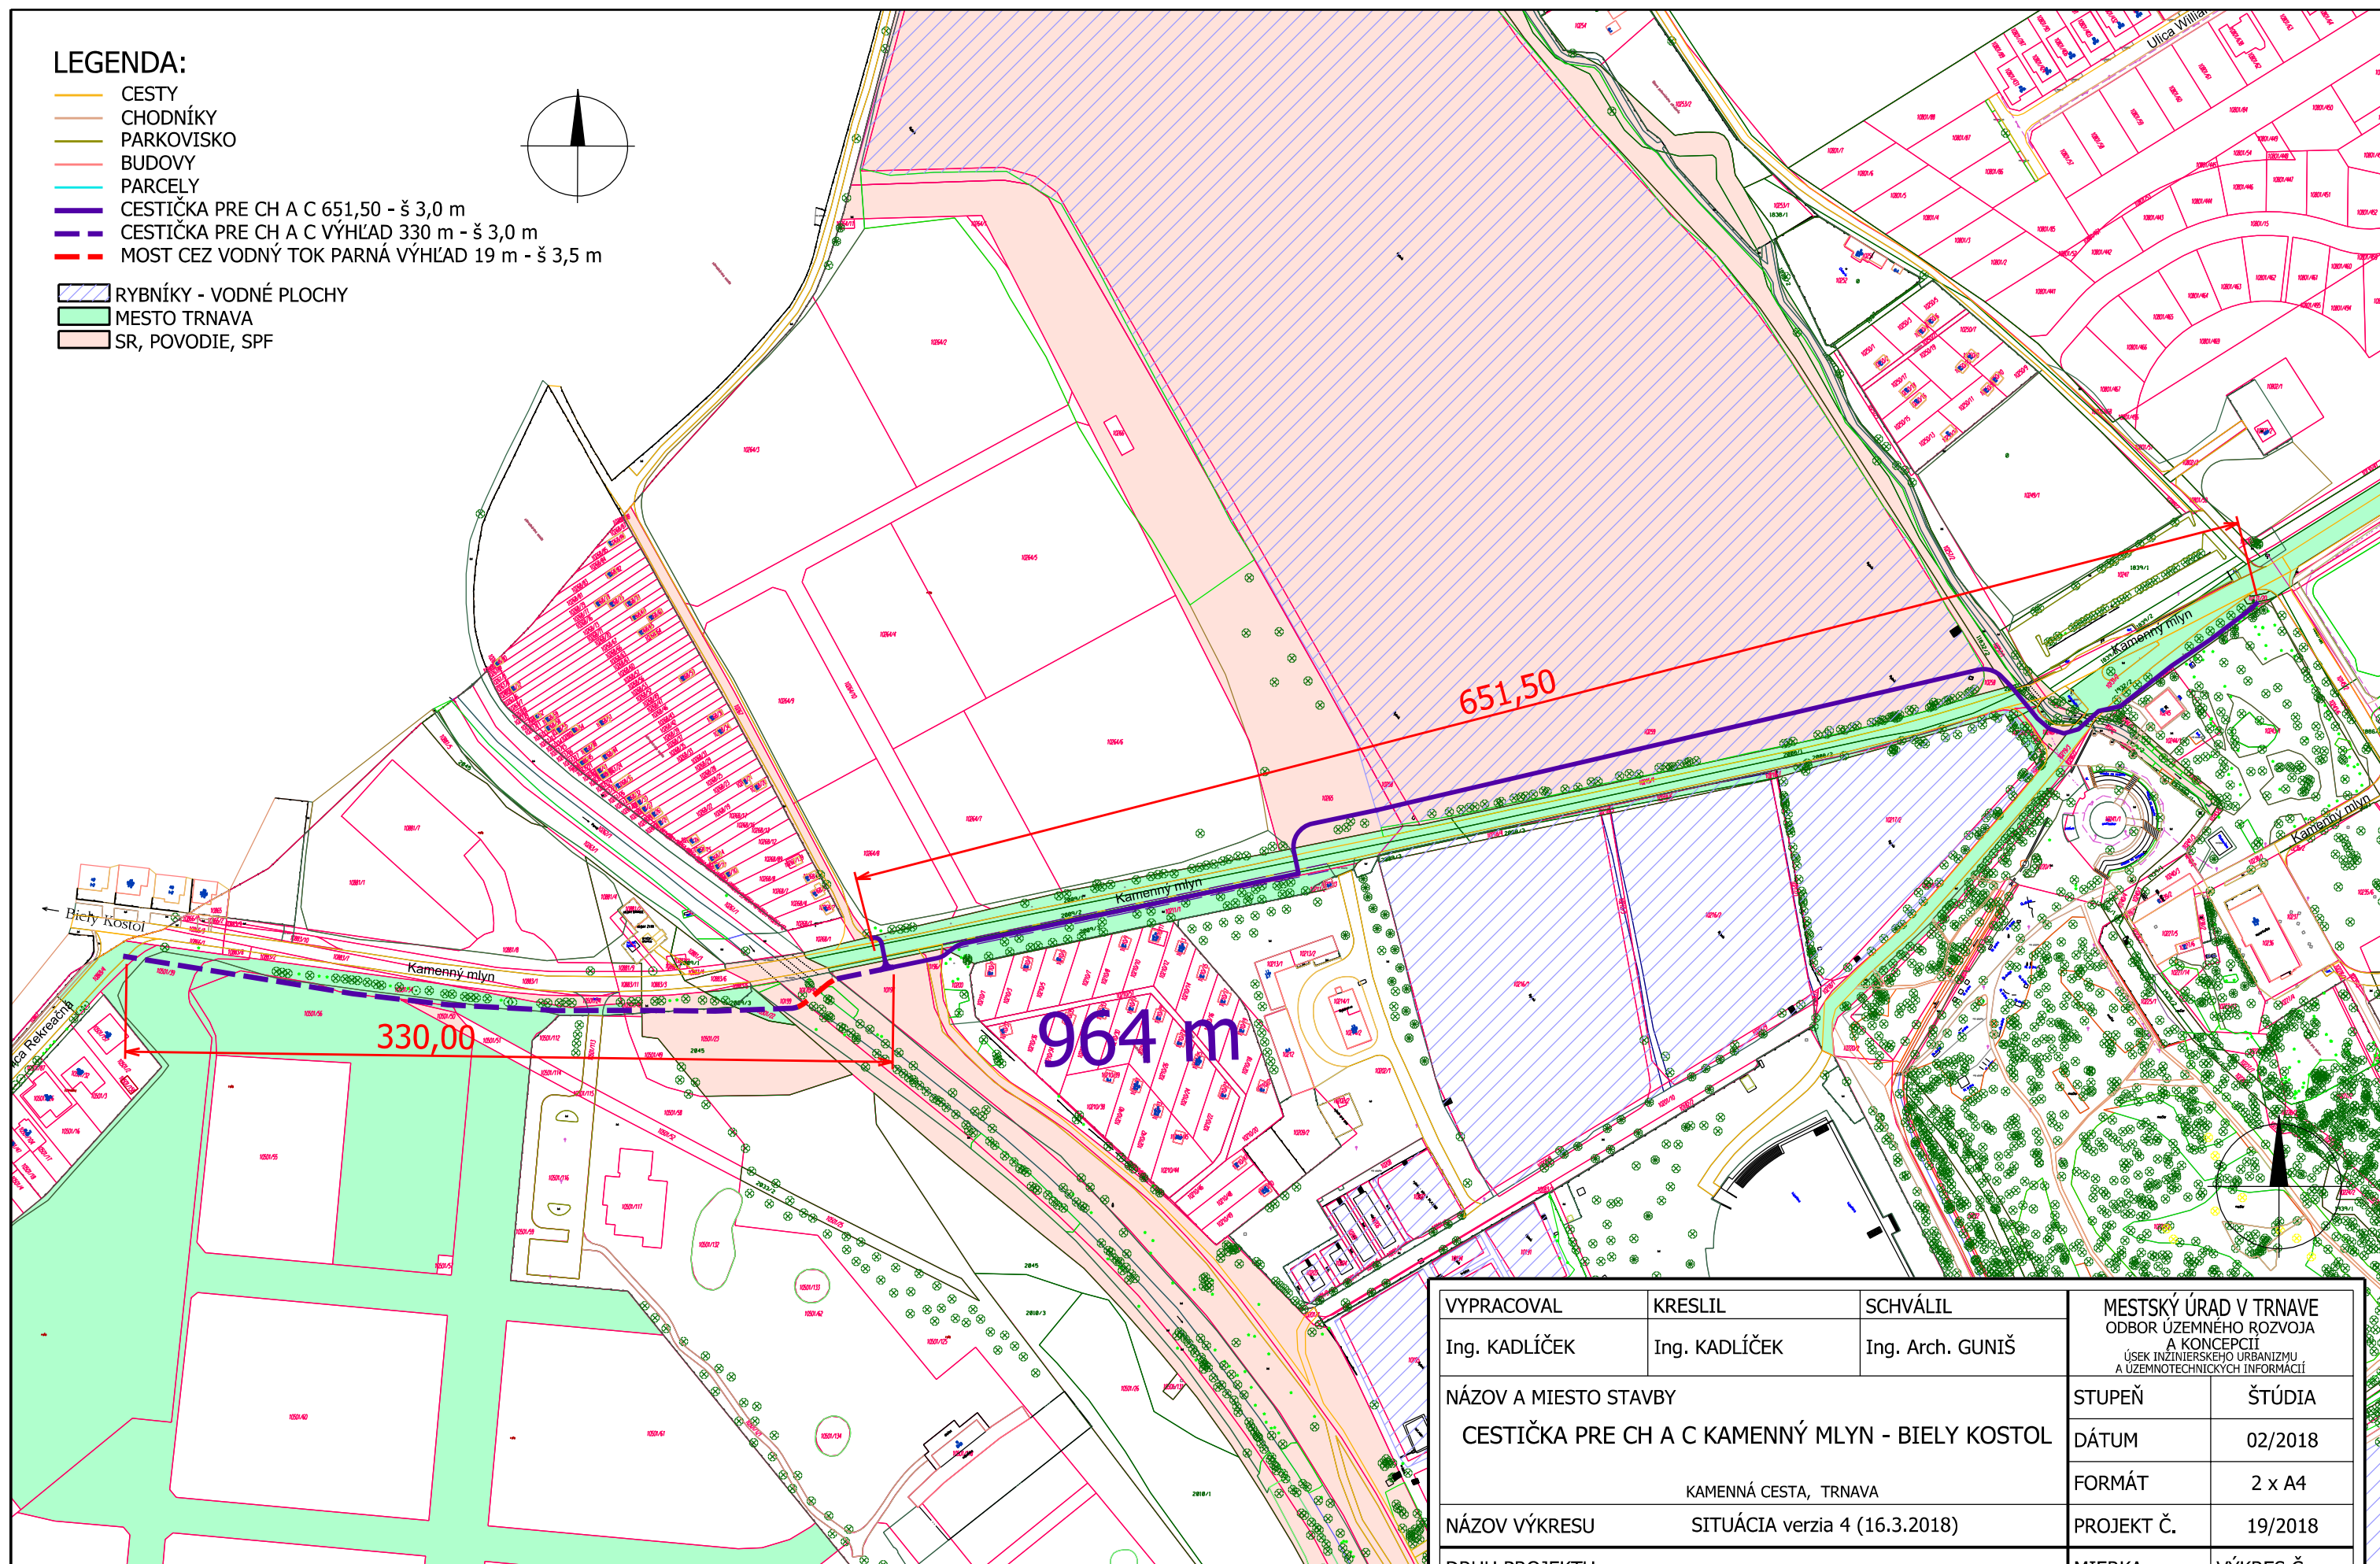


LEGENDA:

- CESTY
- CHODNÍKY
- PARKOVISKO
- BUDOVY
- PARCELY
- CESTIČKA PRE CH A C 651,50 - š 3,0 m
- CESTIČKA PRE CH A C VÝHLAD 330 m - š 3,0 m
- MOST CEZ VODNÝ TOK PARNÁ VÝHLAD 19 m - š 3,5 m

- RYBNÍKY - VODNÉ PLOCHY
- MESTO TRNAVA
- SR, POVODIE, SPF

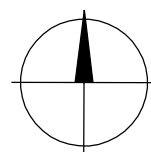

VYPRACOVAL	KRESLIL	SCHVÁLIL	MESTSKÝ ÚRAD V TRNAVE ODBOR ÚZEMNÉHO ROZVOJA A KONCEPCIÍ ÚSEK INŽINIERSKÉHO URBANIZMU A ÚZEMNOTECHNICKÝCH INFORMACIÍ	
Ing. KADLÍČEK	Ing. KADLÍČEK	Ing. Arch. GUNIŠ		
NÁZOV A MIESTO STAVBY			STUPEŇ	ŠTÚDIA
CESTIČKA PRE CH A C KAMENNÝ MLYN - BIELY KOSTOL			DÁTUM	02/2018
KAMENNÁ CESTA, TRNAVA			FORMÁT	2 x A4
NÁZOV VÝKRESU	SITUÁCIA verzia 4 (16.3.2018)		PROJEKT Č.	19/2018
DRUH PROJEKTU	CYKLOTRASY - PLOCHY		MIERKA	VÝKRES Č.
			1:2500	01