


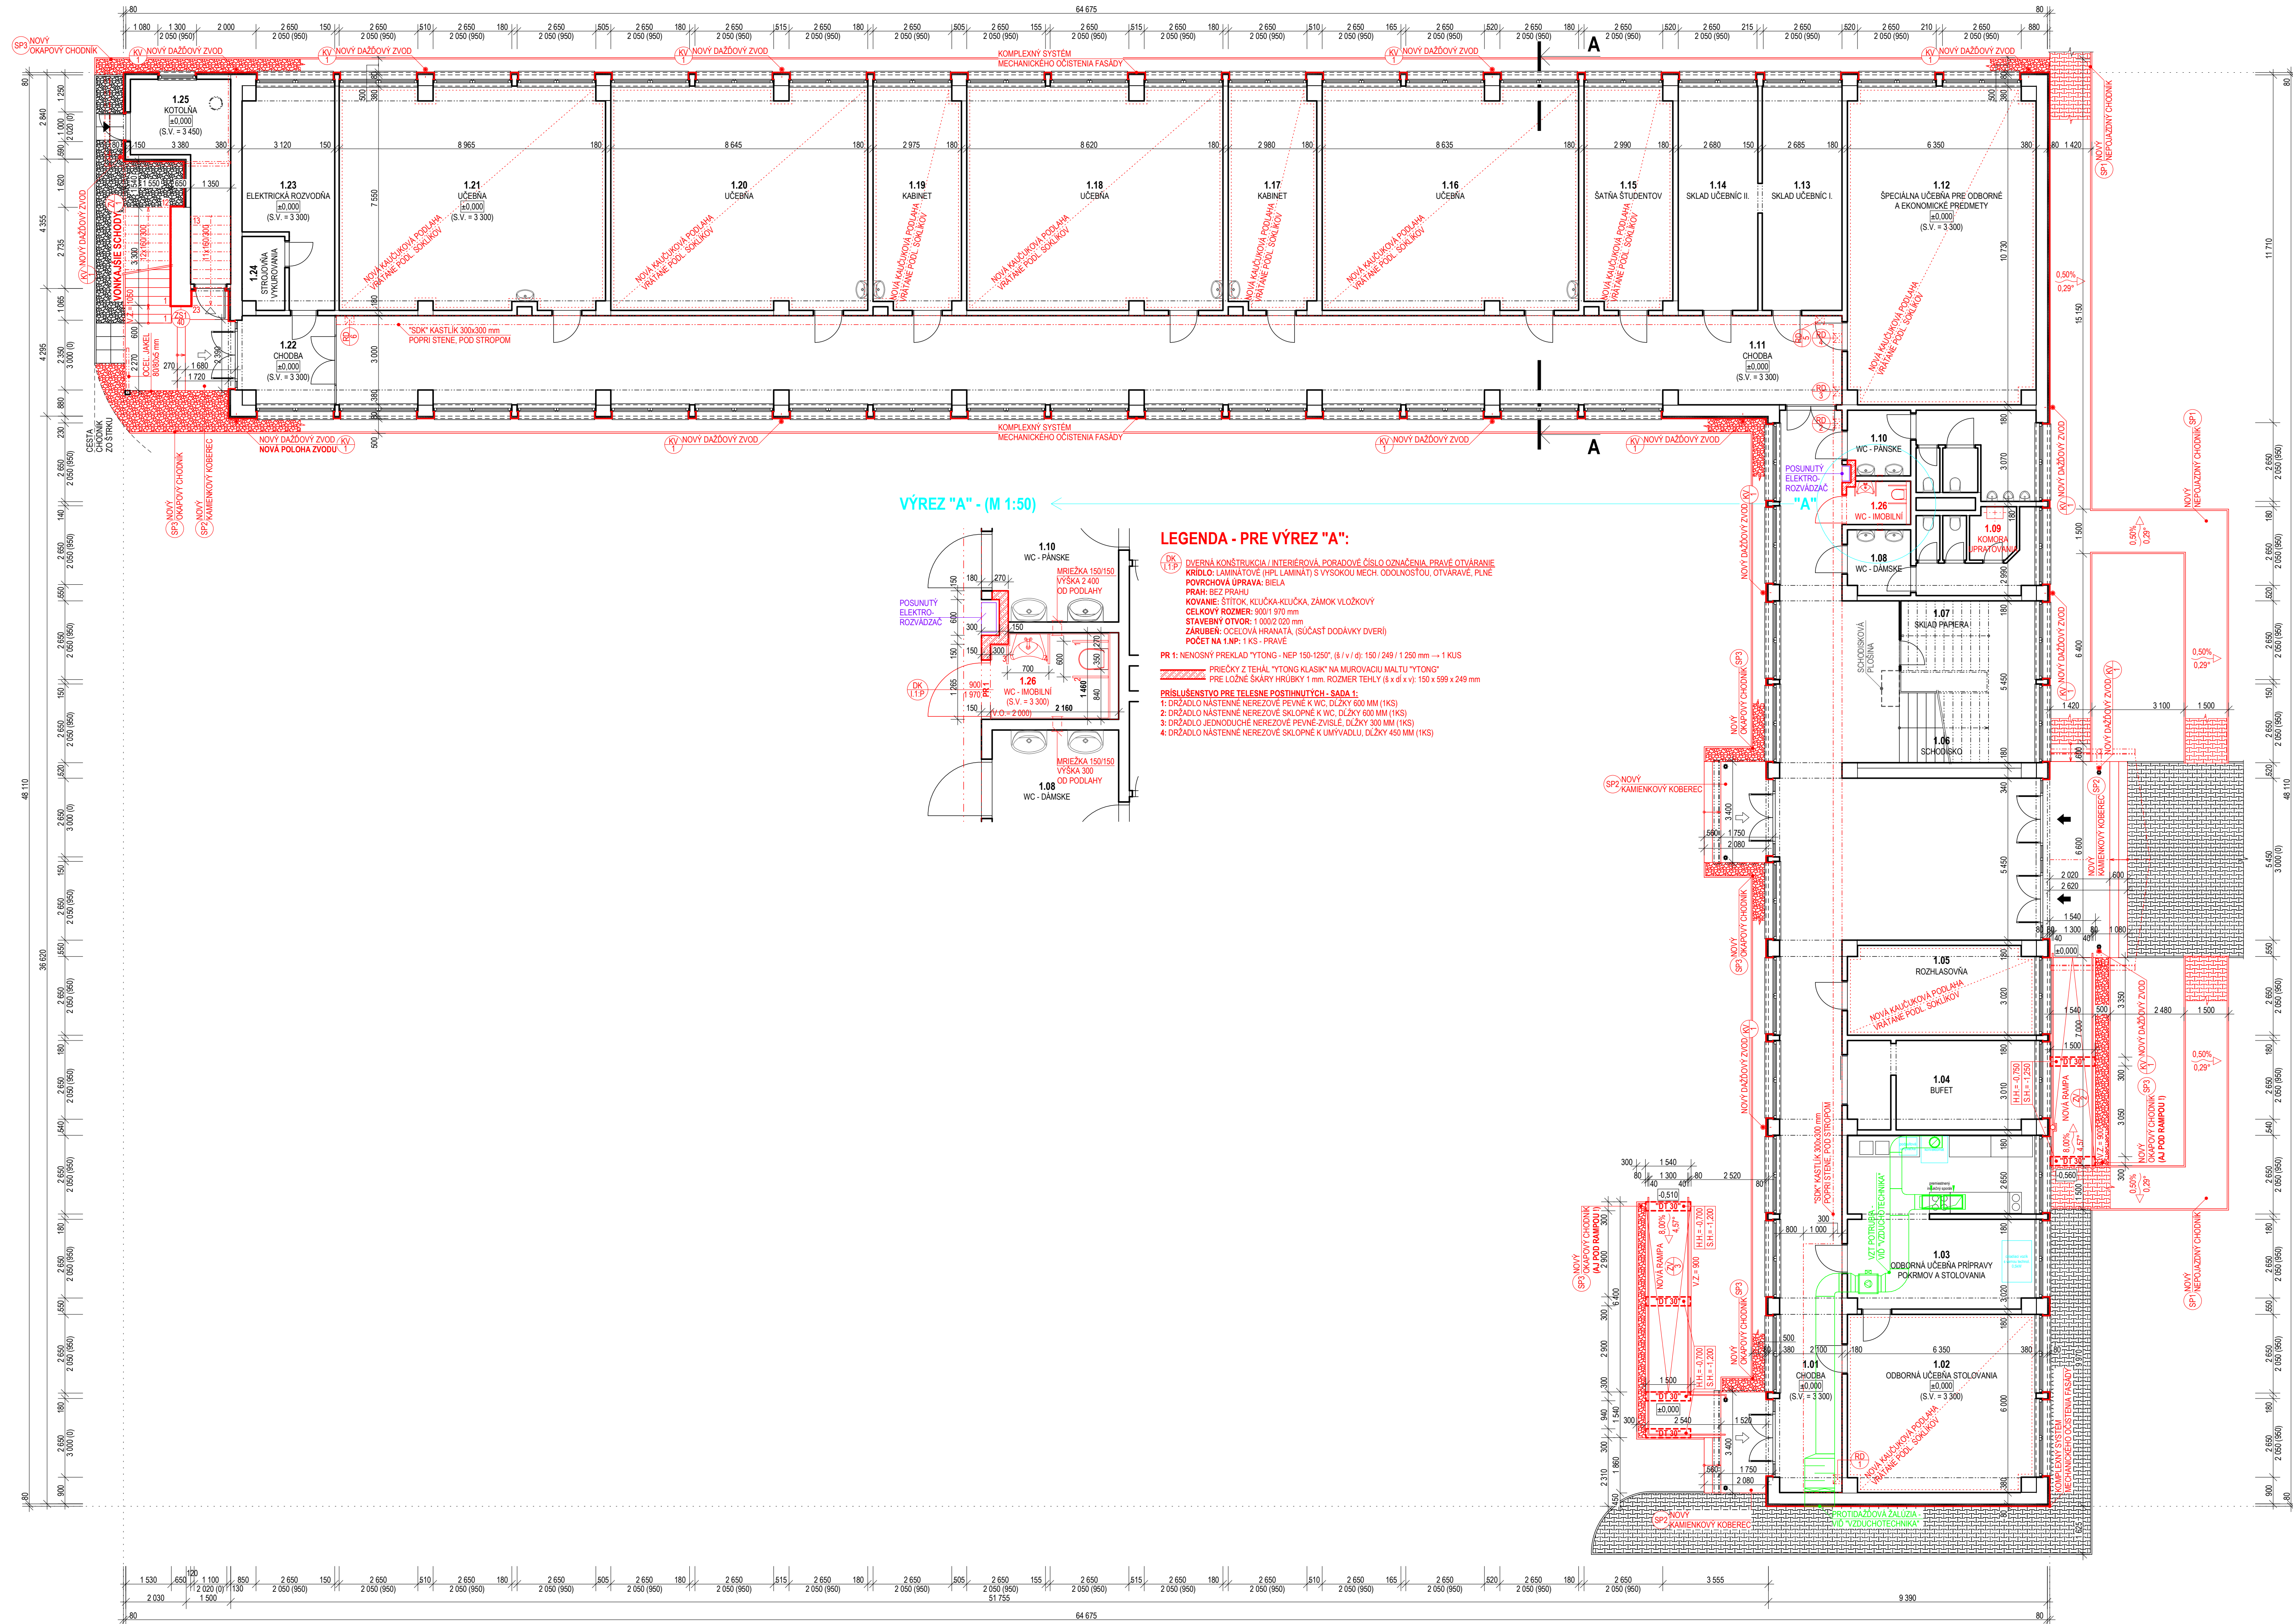

LEGENDA ÚČELU MIESTNOSTI		POVRCHOVÁ ÚPRAVA				POZNÁMKY
Č.M.	ÚČEL MIESTNOSTI	PLOCHA [m²]	POZNÁMKA 1 PODLAHA	POZNÁMKA 2 STĚNY	POZNÁMKA 3 STROP	
1.01	CHODBA	125.24	KERAMICKÁ DLAŽBA	VC OMIETKA	VC OMIETKA	SOKLIK - KERAMICKÝ OBKLAD, VÝŠKA 70 mm
1.02	OBODRNÁ UČEBNÁ STOLOVANIA	37.67	PO1 - KAUCUKOVÁ PODLAHA	DREVENÝ OBKLAD	DREVENÝ PODKLAD	SOKLIK - SOKLOVÁ LÍŠTA S JADROM VO FARBE PODLAHOVINY, VÝŠKA 50 mm
1.03	OBODRNÁ UČEBNÁ PRÍPRAVY POKRMOV A STOLOVANIA	36.10	KERAMICKÁ DLAŽBA	ČASŤ K.O. ČASŤ	VC OMIETKA	SOKLIK - KERAMICKÝ OBKLAD, VÝŠKA 70 mm
1.04	BUFET	18.46	KERAMICKÁ DLAŽBA	VC OMIETKA	VC OMIETKA	SOKLIK - KERAMICKÝ OBKLAD, VÝŠKA 70 mm
1.05	ROZHLASOVŇA	19.12	PO1 - KAUCUKOVÁ PODLAHA	VC OMIETKA	VC OMIETKA	SOKLIK - SOKLOVÁ LÍŠTA S JADROM VO FARBE PODLAHOVINY, VÝŠKA 50 mm
1.06	SCHODISKO	22.82	KERAMICKÁ DLAŽBA	VC OMIETKA	VC OMIETKA	SOKLIK - KERAMICKÝ OBKLAD, VÝŠKA 70 mm
1.07	SKLAD PAPIERA	15.66	PVC PODLAHA	VC OMIETKA	VC OMIETKA	SOKLIK - PVC LÍŠTA, VÝŠKA 50 mm
1.08	WC - DÁMSKE	12.38	KERAMICKÁ DLAŽBA	ČASŤ K.O. ČASŤ	VC OMIETKA	SOKLIK - KERAMICKÝ OBKLAD, VÝŠKA 70 mm
1.09	KOMORA ÚPRAVOVANIA	2.61	KERAMICKÁ DLAŽBA	VC OMIETKA	VC OMIETKA	SOKLIK - PVC LÍŠTA, VÝŠKA 50 mm
1.10	WC - PÁNSKE	15.80	KERAMICKÁ DLAŽBA	ČASŤ K.O. ČASŤ	VC OMIETKA	SOKLIK - KERAMICKÝ OBKLAD, VÝŠKA 70 mm
1.11	CHODBA	151.60	KERAMICKÁ DLAŽBA	VC OMIETKA	VC OMIETKA	SOKLIK - KERAMICKÝ OBKLAD, VÝŠKA 70 mm
1.12	Špeciálna učebňa pre odborné a ekonomické predmety	68.30	PO1 - KAUCUKOVÁ PODLAHA	VC OMIETKA	VC OMIETKA	SOKLIK - SOKLOVÁ LÍŠTA S JADROM VO FARBE PODLAHOVINY, VÝŠKA 50 mm
1.13	SKLAD UČEBNÍC I.	20.27	PVC PODLAHA	VC OMIETKA	VC OMIETKA	SOKLIK - PVC LÍŠTA, VÝŠKA 50 mm
1.14	SKLAD UČEBNÍC II.	20.38	PVC PODLAHA	VC OMIETKA	VC OMIETKA	SOKLIK - PVC LÍŠTA, VÝŠKA 50 mm
1.15	ŠATŇA ŠTUDENTOV	23.09	PO1 - KAUCUKOVÁ PODLAHA	VC OMIETKA	VC OMIETKA	SOKLIK - SOKLOVÁ LÍŠTA S JADROM VO FARBE PODLAHOVINY, VÝŠKA 50 mm
1.16	UČEBŇA	65.77	PO1 - KAUCUKOVÁ PODLAHA	VC OMIETKA	VC OMIETKA	SOKLIK - SOKLOVÁ LÍŠTA S JADROM VO FARBE PODLAHOVINY, VÝŠKA 50 mm
1.17	KABINET	22.52	PO1 - KAUCUKOVÁ PODLAHA	VC OMIETKA	VC OMIETKA	SOKLIK - SOKLOVÁ LÍŠTA S JADROM VO FARBE PODLAHOVINY, VÝŠKA 50 mm
1.18	UČEBŇA	65.66	PO1 - KAUCUKOVÁ PODLAHA	VC OMIETKA	VC OMIETKA	SOKLIK - SOKLOVÁ LÍŠTA S JADROM VO FARBE PODLAHOVINY, VÝŠKA 50 mm
1.19	KABINET	22.50	PO1 - KAUCUKOVÁ PODLAHA	VC OMIETKA	VC OMIETKA	SOKLIK - SOKLOVÁ LÍŠTA S JADROM VO FARBE PODLAHOVINY, VÝŠKA 50 mm
1.20	UČEBŇA	65.65	PO1 - KAUCUKOVÁ PODLAHA	VC OMIETKA	VC OMIETKA	SOKLIK - SOKLOVÁ LÍŠTA S JADROM VO FARBE PODLAHOVINY, VÝŠKA 50 mm
1.21	UČEBŇA	67.74	PO1 - KAUCUKOVÁ PODLAHA	VC OMIETKA	VC OMIETKA	SOKLIK - SOKLOVÁ LÍŠTA S JADROM VO FARBE PODLAHOVINY, VÝŠKA 50 mm
1.22	CHODBA	9.48	KERAMICKÁ DLAŽBA	VC OMIETKA	VC OMIETKA	SOKLIK - KERAMICKÝ OBKLAD, VÝŠKA 70 mm
1.23	ELEKTRICKÁ ROZVODŇA	19.15	BETÓNOVÝ POTER	VC OMIETKA	VC OMIETKA	NEVYHLADENÝ BETÓNOVÝ POTER
1.24	STROJOVNÁ VYKUROVANIA	3.46	BETÓNOVÝ POTER	VC OMIETKA	VC OMIETKA	NEVYHLADENÝ BETÓNOVÝ POTER
1.25	KOTLOVNÁ	14.78	BETÓNOVÝ POTER	VC OMIETKA	VC OMIETKA	NEVYHLADENÝ BETÓNOVÝ POTER
1.26	WC - MOBILNÍ	3.10	KERAMICKÁ DLAŽBA	K.O. VÝŠ. 2 000 mm	VC OMIETKA	NEVYHLADENÝ BETÓNOVÝ POTER
CELKOVÁ ÚŽITKOVÁ PLOCHA		949.50				

POZNÁMKA 1:
POD NOVÉ NÁSTĚPNÉ Vrstvy PODLAH APLIKOVAT NIVELAČNÝ CEMENTOVÝ POTER HRUBŠÍ MAXIMÁLNĚ 5 mm!
POZNÁMKA 2:
POSKODENÉ MÍSTO PO REALIZACI ELEKTRONÁSTĚN NA STĚNÁCH A STROPCH VYSPRÁVIT OMIETKOU SO ZRNITOSTÍ IDENTICKOU S EXISTUJÍCÍ OMIETKOU!

LEGENDA MATERIÁLŮV	
ZNAČKA	POPIS MATERIÁLU
—	EXISTUJÍCÍ STAVEBNÍ KONSTRUKCE - MURIVA, PŘÍČKY, STUPY
—	OSTATNÍ EXISTUJÍCÍ STAVEBNÍ KONSTRUKCE - VÝPLNĚ OTVORŮ, PŘÍVLAKY, PŘEKLADY
—	NOVÉ STAVEBNÍ KONSTRUKCE - TEPELNÁ ISOLACE, PŘESNÁ SPECIFIKACE VÍD "VÝPIS SKLADIEB KONSTRUKCI" (VO VÝKRESE REZU)
—	OSTATNÍ NOVÉ STAVEBNÍ KONSTRUKCE - RAMPY, SPEVNĚNÉ PLOCHY, KLAMPIRSKÉ VÝROBKY
—	KOMPLEXNÍ SYSTÉM MECHANICKÉHO OČIŠTENÍ FASÁDY

VÝKAZ REVÍZNÝCH DVIEROK V "SDK" KASTÍKU	
ZNAČKA	POPIS
—	REVÍZNÉ DVIERKA V SÁDKOKARTONOVOM KASTÍKU 300x300 mm, POČET KUSOV NA 1.NP: 6 KUSOV

POZNÁMKY A UPOZORNENIA
→ PROJEKTANT NENESIE ZODPOVEDNOSŤ ZA ZMENY USKUTOČNENÉ BEZ JEHO PÍSMENNÉHO SÚHLASU
→ STAVEBNÉ KONSTRUKCIE VYKRESLENÉ ČERVENOU FARBOU PREDSTÁVUJÚ NOVE STAVEBNÉ K-ČIE
→ BLIŠÍ POPIS NOVO NAVRHOVANÝCH PRAC A ÚPRAV JE UVEDENÝ V TECHNICKÉJ SPRÁVE
→ PRED OSADENÍM A OBJEDNÁVKOU VÝPLŇOVÝCH A KLAMPIRSKÝCH VÝROBKOV JE POTREBNÉ PREMERAŤ SKUTOČNÉ STAVEBNÉ ROZMERY SÚVISIACICH KONSTRUKCIÍ
→ OZNAČENIE SKLADIEB STAVEBNÝCH KONSTRUKCIÍ SÚ UVEDENÉ VO VÝKRESE REZOV, KAŽDÚ INÚ MATERIÁLOVÚ ZMENU V SKLADBE JE POTREBNÉ KONZULTOVAŤ S PROJEKTANTOM
→ PRI APLIKACII POVRCHOVÝCH ÚPRAV JE POTREBNÉ DODRŽAŤ TECHNOLOGICKÉ PŘESTÁVKY V ZÁVISLOSTI OD APLIKOVANÝCH HMŮT A TECHNOLOGII PODLA POKYNOV VÝROBCU
→ VŠETKY OTVORY A PRIEREZKY DO NOSNÝCH KONSTRUKCIÍ JE POTREBNÉ KOORDINOVÁŤ S PROJEKTANTMI TECHNOLOGII JEDNOTLIVÝCH PROFESIÍ A STATIKOU
→ PRI STAVEBNÝCH PRACACH JE POTREBNÉ DODRŽAŤ PRÍSLUŠNÉ PŘEDPISY, NORMY A BOŽP

NÁVRH SO-01 HLAVNÁ BUDOVA - OBJEKT TEORETICKÉHO VYUČOVANIA	
Zlepšenie vzdelávacej infraštruktúry v SOŠ, Jarmočná 108, Stará Ľubovňa	
stavba: Ing. arch. Rzyman	investor: Prešovský samosprávny kraj, Námestie mieru 2
autor: Ateliér B.R.A.T., s.r.o., Hrančíná 5, Poprad	projektant: Ing. Kitz
tel.: 0908 311 312, mail: brat@atelierbrat.sk	zodp. projektant: Ing. arch. Rzyman
návrh	výkres: Pódorys 1.NP