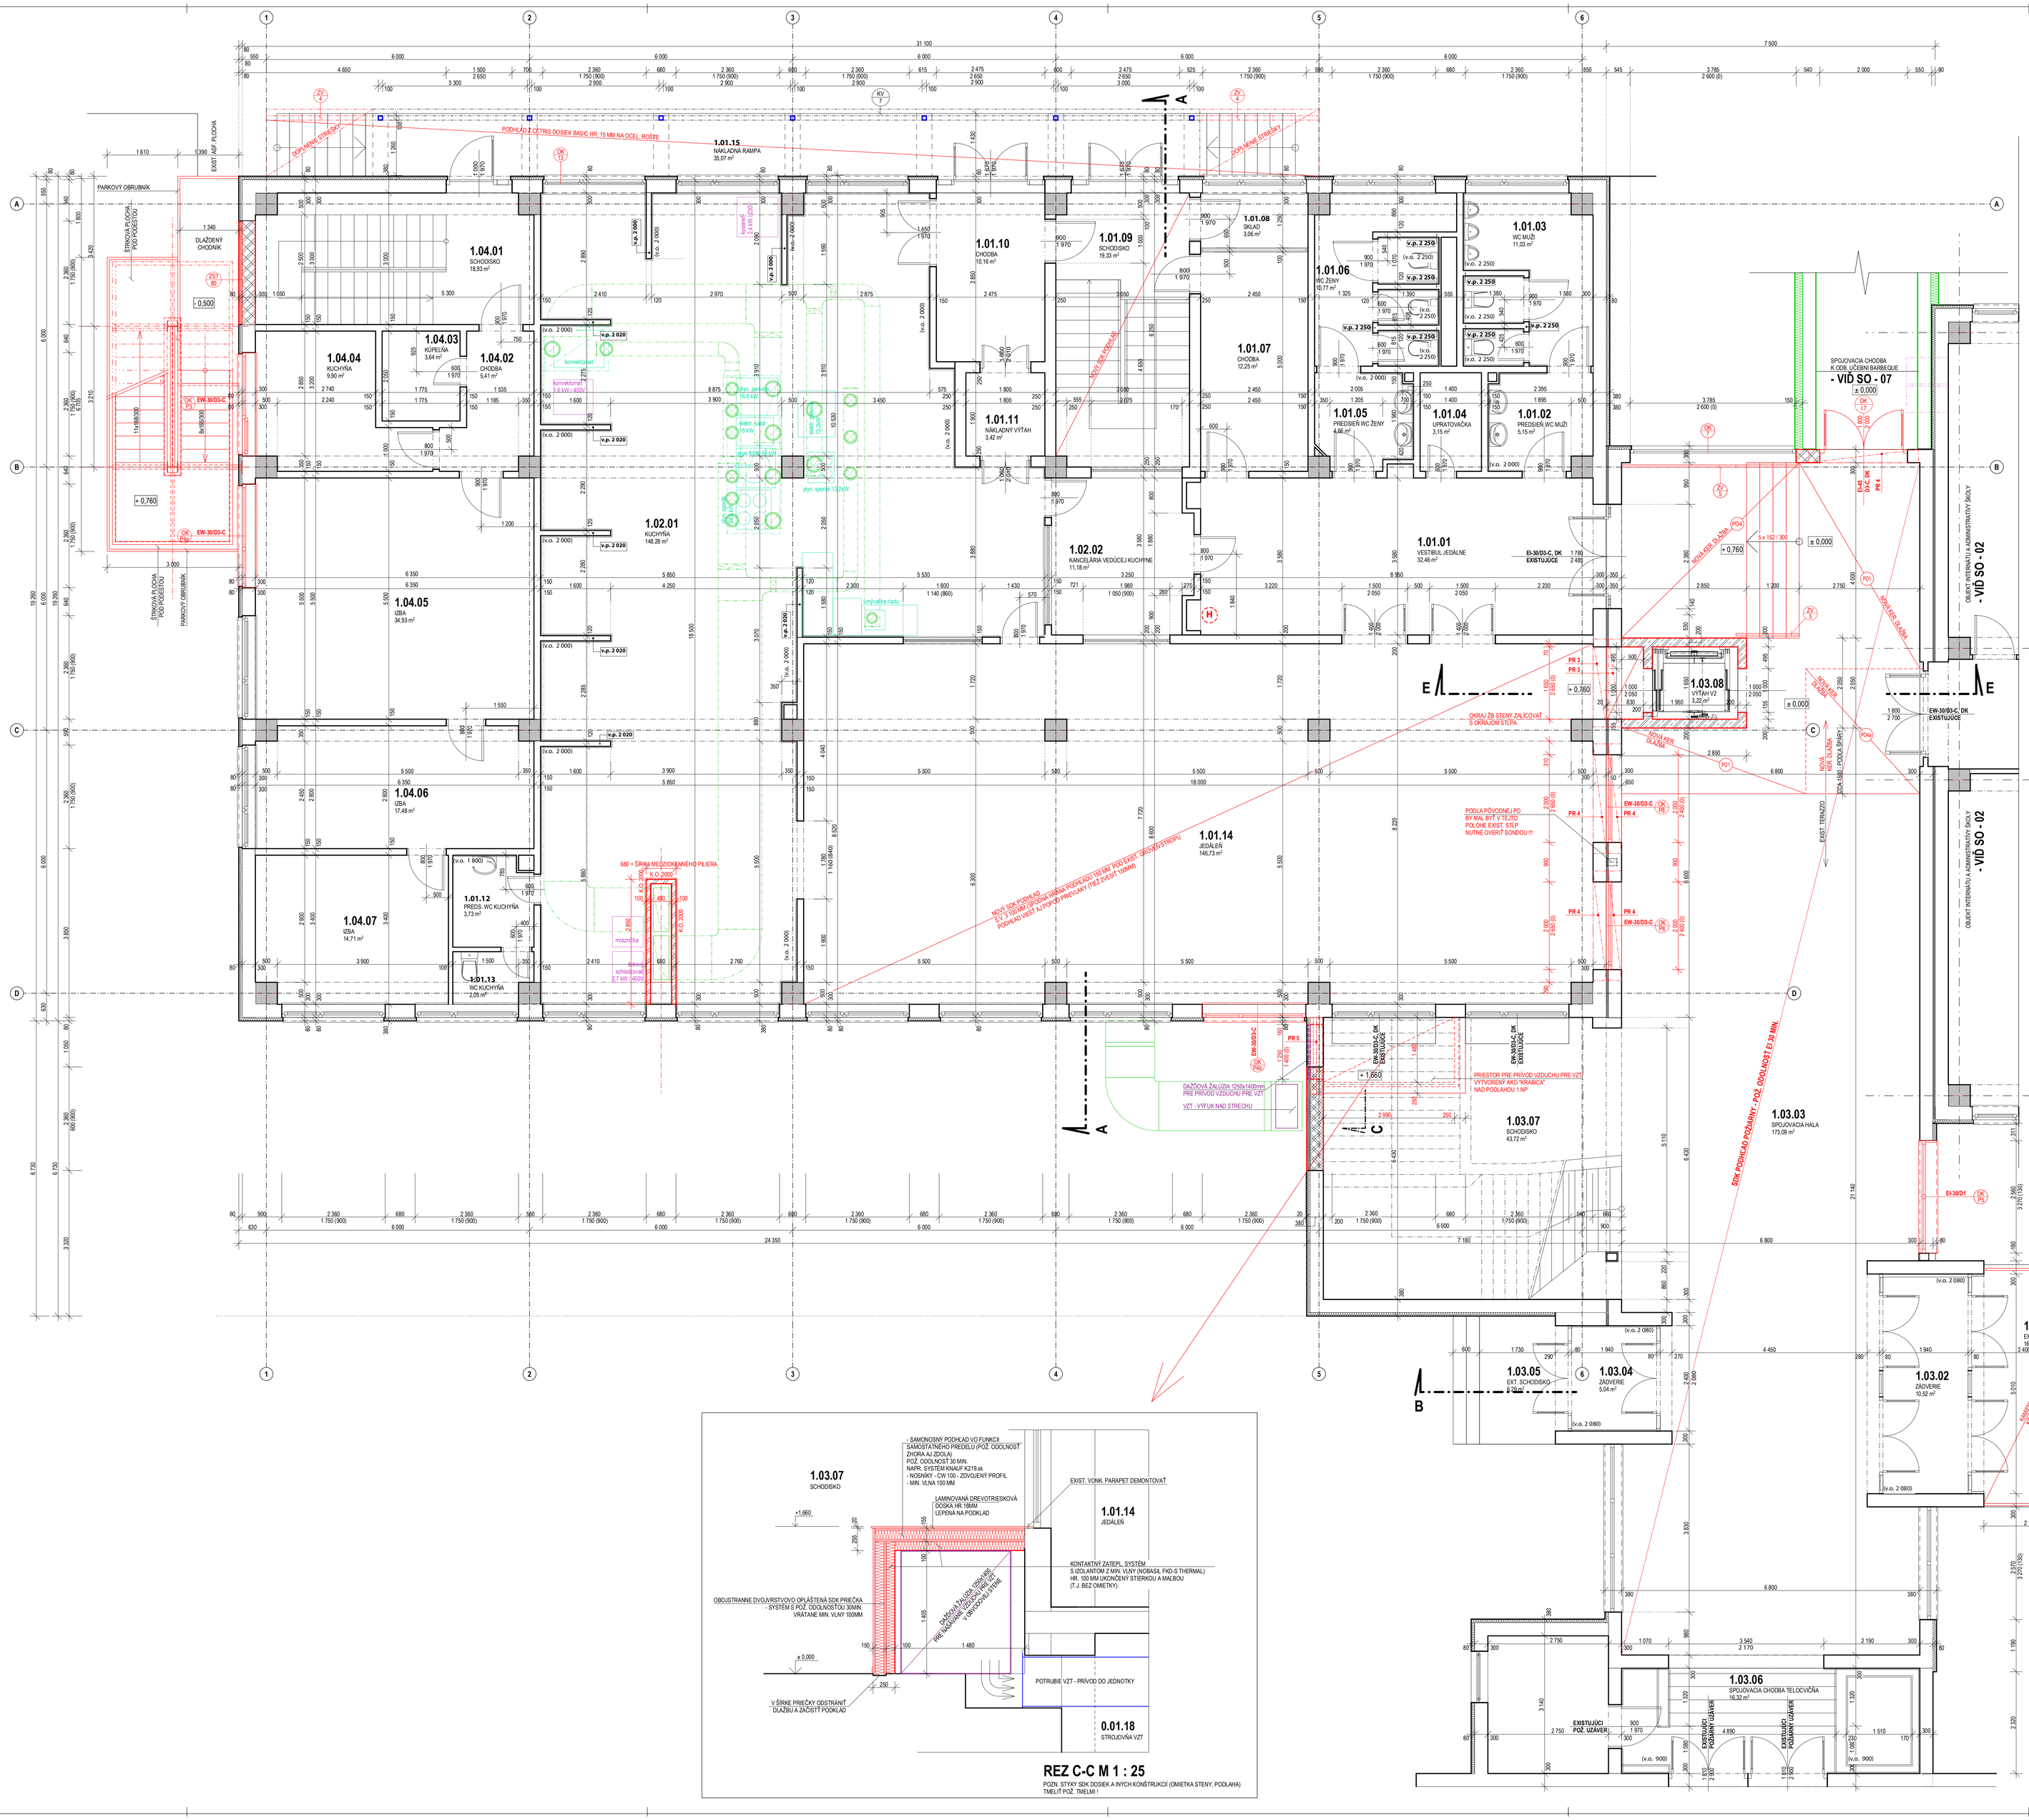

LEGENDA ÚČELU MIESTNOSTI

	Č.M.	ÚČEL MIESTNOSTI	PLOCHA [m²]	POVRCHOVÁ ÚPRAVA PODLAHA	STENY	STROP	POZNÁMKY
A - SPOLOČNÉ PRIESTORY	1.01.01	VESTIBUL JEDÁLNE	32,46	KERAMICKÁ DLAŽBA	VC OMIETKA	VC OMIETKA	KERAMICKÝ SOKEL v. 150 mm OLEJOVÝ NÁTER V. 1800 MM
	1.01.02	PREDSIEŇ WC MUŽI	5,15	KERAMICKÁ DLAŽBA	VC OMIETKA	VC OMIETKA	KER. OBKLAD V. 2000 MM
	1.01.03	WC MUŽI	11,03	KERAMICKÁ DLAŽBA	VC OMIETKA	VC OMIETKA	KER. OBKLAD V. 2250 MM
	1.01.04	UPRATOVAČKA	3,15	KERAMICKÁ DLAŽBA	VC OMIETKA	VC OMIETKA	OLEJOVÝ NÁTER V. 1800 MM
	1.01.05	PREDSIEŇ WC ŽENY	4,66	KERAMICKÁ DLAŽBA	VC OMIETKA	VC OMIETKA	KER. OBKLAD V. 2000 MM
	1.01.06	WC ŽENY	10,77	KERAMICKÁ DLAŽBA	VC OMIETKA	VC OMIETKA	KER. OBKLAD V. 2250 MM
	1.01.07	CHODBA	12,25	KERAMICKÁ DLAŽBA	VC OMIETKA	VC OMIETKA	KERAMICKÝ SOKEL v. 150 mm OLEJOVÝ NÁTER V. 1500 MM
	1.01.08	SKLAD	3,06	KERAMICKÁ DLAŽBA	VC OMIETKA	VC OMIETKA	OLEJOVÝ NÁTER V. 1500 MM
	1.01.09	SCHODISKO	19,33	KERAMICKÁ DLAŽBA	VC OMIETKA + MALBA	SDK PODHĽAD	KERAMICKÝ SOKEL v. 100 mm OLEJOVÝ NÁTER V. 1500 MM
	1.01.10	CHODBA	10,16	KERAMICKÁ DLAŽBA	VC OMIETKA	VC OMIETKA	KERAMICKÝ SOKEL v. 150 mm OLEJOVÝ NÁTER V. 1800 MM
	1.01.11	NÁKLADNÝ VÝTAH	3,42				
	1.01.12	PREDSIEŇ WC KUCHYŇA	3,73	KERAMICKÁ DLAŽBA	VC OMIETKA	VC OMIETKA	KER. OBKLAD V. 1.800 MM
	1.01.13	WC KUCHYŇA	2,05	KERAMICKÁ DLAŽBA	VC OMIETKA	VC OMIETKA	KERAMICKÝ SOKEL v. 150 mm OLEJOVÝ NÁTER V. 1500 MM
	1.01.14	JEDÁLEŇ	146,73	LINOLEUM KAMENKOVÝ KOBEREC	VC OMIETKA + MALBA	SDK PODHĽAD	SOKEL Z TERAZZA V. 150 MM
	1.01.15	NÁKLADNÁ RAMPA	35,07			PODHĽAD-ČETRIS DOSKY NA OCEL. ROŠTE	KER. SOKEL V. 100MM
B - KUCHYŇA	1.02.01	KUCHYŇA	148,28	KERAMICKÁ DLAŽBA	VC OMIETKA+MALBA VC OMIETKA+MALBA	VC OMIETKA + MALBA	KER. OBKLAD V. 2000 MM
	1.02.02	KANC. VEDÚCEJ KUCHYNE	11,18	LINOLEUM	VC OMIETKA	VC OMIETKA	SOKEL PVC LIŠTA v. 50 mm
C - SPOJOVACÍ TRAKT	1.03.01	EXT. SCHODISKO	16,03	KAMENKOVÝ KOBEREC			KER. SOKEL V. 100MM
	1.03.02	ZÁDVERIE	10,52	TERAZZO	KABRINCOVÝ OBKL.	VC OMIETKA	
	1.03.03	SPOJOVACIA HALA	170,92	TERAZZO	VC OMIETKA+MALBA VÝTAH VC OM.+M. + POŽIARNY P.O.15MIN	SDK PODHĽAD	SOKEL Z TERAZZA V. 150 MM
	1.03.04	ZÁDVERIE	5,04	TERAZZO	KABRINCOVÝ OBKL.	VC OMIETKA	
	1.03.05	EXT. SCHODISKO	6,29	KAMENKOVÝ KOBEREC			KER. SOKEL V. 100MM
	1.03.06	SPOJ. CHODBA TELOCVIČŇA	16,32	TERAZZO	VC OMIETKA	VC OMIETKA	KER. OBKLAD V. 900 MM
	1.03.07	SCHODISKO	43,72	KERAMICKÁ DLAŽBA	VC OMIETKA	VC OMIETKA	KER. SOKEL V. 100 MM
	1.03.08	VÝTAH V2	3,22	BET. MAZANINA	POHĽADOVÝ BETÓN	POHĽADOVÝ BETÓN	
D - BYT SPRÁVCU	1.04.01	SCHODISKO	18,93	LINOLEUM	VC OMIETKA	VC OMIETKA	SOKEL PVC LIŠTA v. 50 mm
	1.04.02	CHODBA	5,41	KORKOVÁ PODLAHA	VC OMIETKA	VC OMIETKA	SOKEL PVC LIŠTA v. 50 mm
	1.04.03	KÚPEĽŇA	3,64	KERAMICKÁ DLAŽBA	VC OMIETKA	VC OMIETKA	
	1.04.04	KUCHYŇA	9,90	KORKOVÁ PODLAHA	VC OMIETKA	VC OMIETKA	
	1.04.05	IZBA	34,93	KORKOVÁ PODLAHA	VC OMIETKA	VC OMIETKA	
	1.04.06	IZBA	17,48	KORKOVÁ PODLAHA	VC OMIETKA	VC OMIETKA	
	1.04.07	IZBA	14,71	KORKOVÁ PODLAHA	VC OMIETKA	VC OMIETKA	
		CELKOVÁ ÚŽITKOVÁ PLOCHA	**790,17**	BEZ EXTERÉROVÝCH PRIESTOROV			

VYSPRAVENIE OMIETOK : * VYSPRAVENIE OMIETOK STIEN V ROZSAHU DO 10%
* VYSPRAVENIE OMIETOK STROPOV V ROZSAHU DO 10%

LEGENDA MATERIÁLOV

ZNAČKA	POPIS MATERIÁLU
	EXISTUJÚCE OBVODOVÉ STENY ZATEPLENÉ KONTAKTNÝM ZATEPLOVACÍM SYSTÉMOM S EPS POLYSTYRÉNOM HR. 80MM
	EXISTUJÚCE VNÚTORNÉ STENY A NENOSNÉ PRIEČKY
	EXISTUJÚCE ŽB STĽPY
	NAVRHOVANÉ ŽELEZOBETÓNOVÉ STENY - VÝSTUŽ VIĎ ČASŤ "STATIKA"
	NAVRHOVANÉ VNÚTORNÉ NENOSNÉ MÚRIVO Z PRESNÝCH TVÁRNIC PRE NENOSNÉ STENY YTONG NA YTONG LEPACÍ MALTU, HR. 75, 100 ALEBO 150 MM
	EXIST. TEPELNÁ IZOLÁCIA V DILATAČNEJ MEDZERE
POPIS	NAVRHOVANÁ TEPELNÁ IZOLÁCIA - PRESNÁ ŠPECIFIKÁCIA VIĎ "VÝPIS SKLADIEB KONŠTRUKCÍ" (VO VÝKRESE REZU)
	NAVRHOVANÉ NOVÉ KONŠTRUKCIE POD / NAD ROVNOU REZU TEXT V ČERVENEJ FARBE POPISUJE NOVÉ KONŠTRUKCIE

LEGENDA OZNAČENÍ

OZNAČENIE	POPIS OZNAČENIA
800 / 1 970	EXISTUJÚCE DVERE V EXISTUJÚCEJ ZÁRUBNI BEZ ÚPRAVY
800 / 1 970 DK	NAVRHOVANÉ NOVÉ DVERE - VIĎ VÝKAZ DVERNÝCH KONŠTRUKCIÍ
	EXISTUJÚCE OKNO BEZ ÚPRAVY
DK	NAVRHOVANÉ NOVÉ OKNO - VIĎ VÝKAZ OKENNÝCH KONŠTRUKCIÍ
DK E1 / DK E1/E2 / DK L1/E1	NAVRHOVANÉ NOVÉ OKENNÉ / DVERNÉ KONŠTRUKCIE. EXTERÉROVÉ / INTERÉROVÉ. PORADOVÉ ČÍSLO OZNAČ.. PRESNÁ ŠPECIFIKÁCIA VIĎ "VÝKAZ OKENNÝCH / DVERNÝCH KONŠTRUKCIÍ - EXTERÉROVÝCH / INTERÉROVÝCH"
ZV	NAVRHOVANÉ NOVÉ ZÁMOČNÍCKE VÝROBKY. PORADOVÉ ČÍSLO OZNAČENIA PRESNÁ ŠPECIFIKÁCIA VIĎ "VÝKAZ KLAMPIARSKYCH VÝROBKOV"
KV	NAVRHOVANÉ NOVÉ KLAMPIARSKE VÝROBKY. PORADOVÉ ČÍSLO OZNAČENIA PRESNÁ ŠPECIFIKÁCIA VIĎ "VÝKAZ KLAMPIARSKYCH VÝROBKOV"
ZT / NP	NAVRHOVANÉ NOVÉ ZATEPLENIE ZATEPLOVACÍM SYSTÉMOM - OZNAČENIE I HRÚBKA IZOLANTU PRESNÁ ŠPECIFIKÁCIA VIĎ "VÝPIS SKLADIEB KONŠTRUKCIÍ (VO VÝKRESE REZOV)
	INŠTALAČNÝ SYSTÉM PRE ZAVESENÉ WC VIĎ "ZDRAVOTECHNIKA". PRIESADENÁ SDK PRIEČKA - DVOJITÉ OPLÁŠTENIE SDK 2x12,5 mm
(v.o. 2 345)	VÝŠKA OBKLADU - EXISTUJÚCA ROZMER VÝŠKY OBKLADU OD PODLAHY V MILIMETROCH
(v.o. 2 345)	NOVÝ KER. OBKLAD + ŠPECIFIKÁCIA VÝŠKY OBKLADU OD PODLAHY V MILIMETROCH

VÝKAZ PREFABRIKOVANÝCH PREKLADOV

OZN.	PRVOK (ZOSTAVA PRVKOV PRE JEDEN OTVOR)	ŠÍRKA [mm]	VÝŠKA [mm]	DĹŽKA [mm]	POČET [ks]
PR 3	4 x KERAMICKÝ PREDPÄTÝ PREKLAD "POROTHERM KP 7	4x70=280	238	2 000	1
PR 4	4 x KERAMICKÝ PREDPÄTÝ PREKLAD "POROTHERM KP 7	4x70=280	238	2 500	3
PR 5	4 x KERAMICKÝ PREDPÄTÝ PREKLAD "POROTHERM KP 7	4x70=280	238	1 750	1

NÁVRH
SO-03 MULTIFUNKČNÉ REGIONÁLNE VZDELÁVACIE CENTRUM
Zlepšenie vzdelávacej infraštruktúry v SOŠ,
stavba: **Jarmočná 108, Stará Ľubovňa**

autor:	Ing. arch. Rzyman	investor:	Prešovský samosprávny kraj, Námestie mieru 2
Ateliér B.R.A.T., s.r.o., Hraničná 5, Poprad		projektant:	Ing. arch. Rzyman
tel.: 0908 311 312, mail: brat@atelierbrat.sk		zodp. projektant:	Ing. arch. Rzyman
výkres:	**Pôdorys 1.np - návrh**		

stupeň	sp
dátum	04/2020
profesia	architektúra
č. zákazky	SOŠSL/2020
mierka	1:50
č. výkresu	návrh **N.03**

Tento výkres je originál. Výtvarná dokumentácia je chránená podľa Autorského zákona č. 185/2015 Z. z. v znení neskorších predpisov.