


SO-02 INTERNÁT + ADMINISTRATÍVA ŠKOLY

SO-03 MULTIFUNKČNÉ REGIONÁLNE VZDELÁVACIE CENTRUM

IAZDNÝ CHODNÍK (BETÓNOVÁ ZÁMKOVÁ DLAŽBA): ± 214,80 m²

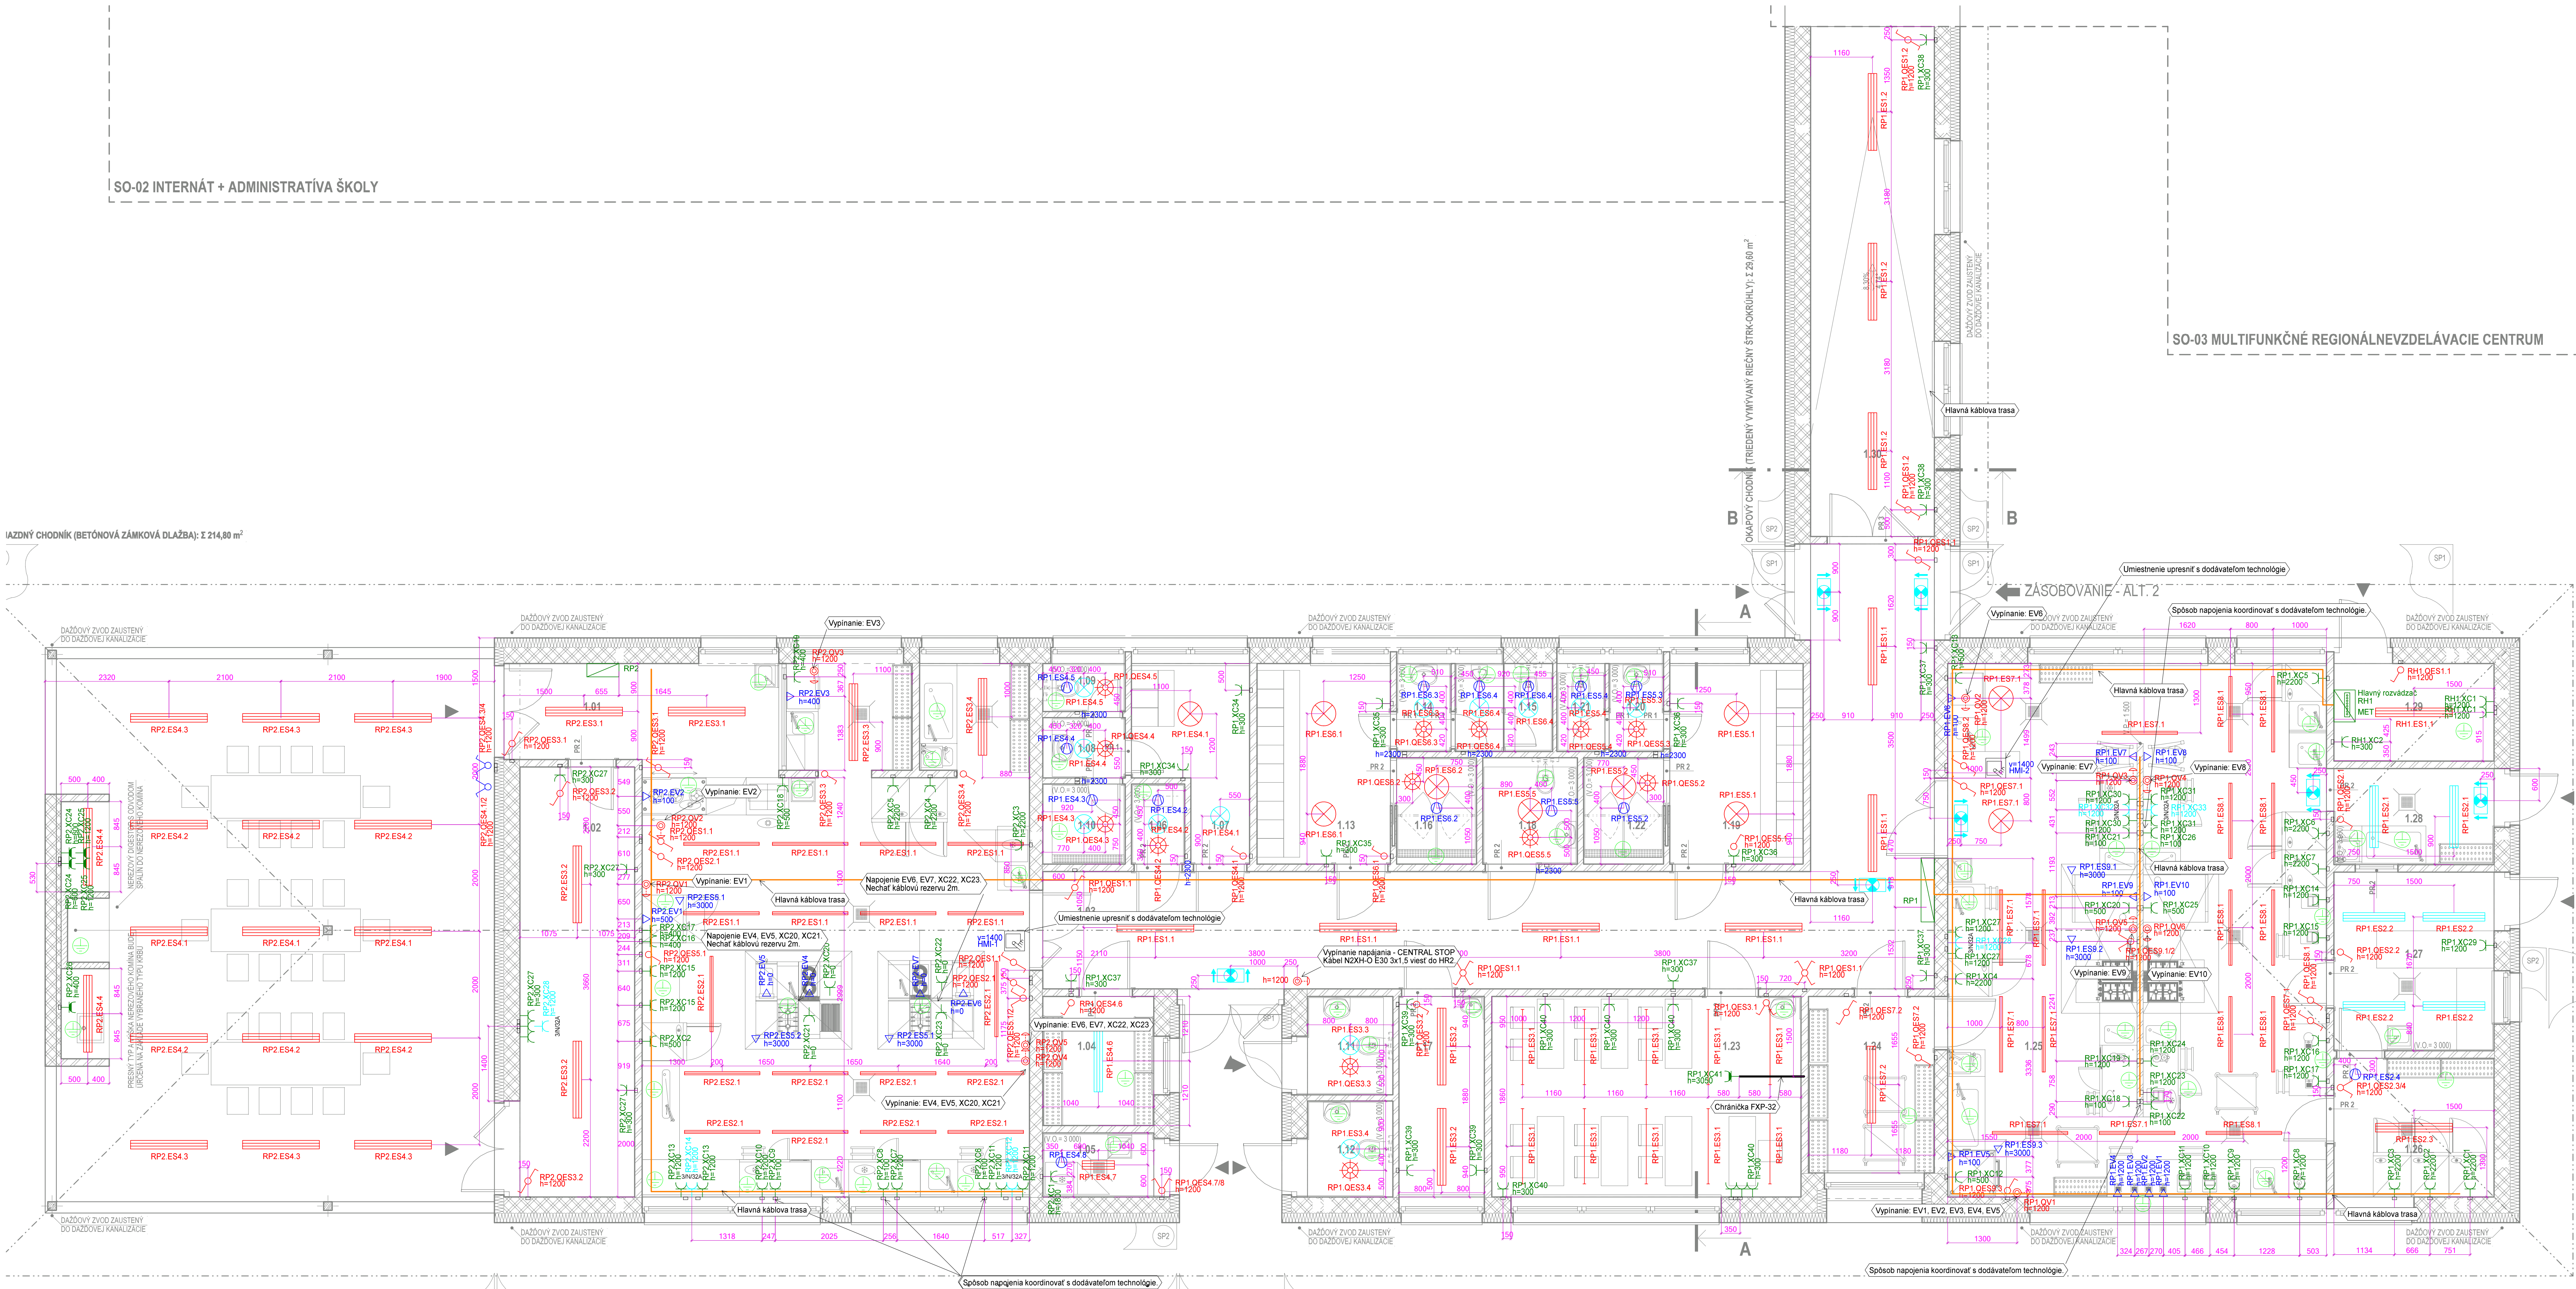

NAPÁTOVÁ SÚSTAVA:
3/NPE AC ~ 50Hz 400V/230V/TN-S
3/NPE AC ~ 0Hz 230V/TN-S
ZÁKLADNÁ OCHRANA: STN 33 2000-4-41 d.411.2
- blesková ochrana STN 33 2000-4-41 d.411.2
OCHRANA PRI PORUČKE: STN 33 2000-4-41 d.411.3
- Zábrany a kľúče d.42
- Samostatné odpojenie napájané v systéme TN d.411.3.2
- Doplnková ochrana prúdovým chráničom d.415.1.3
MALE NAPÁJATELNE SELV a PELV STN 33 2000-4-41 d.414
DOPLNKOVÁ OCHRANA: STN 33 2000-4-41 d.415
- Doplnková ochrana prúdová chrániča (RCD) d.415.1
- Doplnková ochrana: doplnkové ochrany pospájané d.415.2

LEGENDA	
	SP140P LED48S/840 PSU 50W 4800lm
	SM150C LED60S/830 PSU 55W 6000lm
	SM534C LED50S/940 39 SW 5000lm
	SM150C LED24S/840 PSU 45W 4800lm
	SM150C LED24S/840 PSU 20W 2400lm
	ALASTAR OPAL LED 1500mm 1x19W
	ALASTAR OPAL LED 3200mm 1x40W
	Núdzovo - orientačné svetlo
	FXP-32
	Núdzové vypnutie
	Vypínač rad. 5, 230V/10A, IP20
	Vypínač rad. 1, 230V/10A, IP20
	Vypínač rad. 7, 230V/10A, IP20
	Vypínač rad. 6, 230V/10A, IP20
	Vypínač rad. 5, 230V/10A, IP44
	Polyhový senzor
	Rozvádzač praga 96 mod
	MET
	Zásuvka s vypínačom, 5-pólová, prísadená 400V/32A 2000W, IP 54
	Zásuvka 230V / 16A, IP44
	Zásuvka 230V / 16A, IP20
	El. vývod
	Priestorová krabica
	VZT HMI
	Uzemnenie/pospájanie
	Ventilátor

Použitie prvků může být nahrazeno jinými s rovnakými případně lepšími vlastnostmi.

Zhotoviteľ PD: **Bahemik-M.B.E.s.r.o.**

Projekční kancelář: **Bahemik-M.B.E.s.r.o.**

Adresa: **Stará Ľubovňa, Jarmočná 108**

Prešovský samosprávny kraj, Námestie mieru 2, Prešov

Názov stavby: **Zlepšenie vzdelávacej infraštruktúry v SOŠ**

Miesto stavby: **Jarmočná 108, Stará Ľubovňa**

Arch. číslo: **88-19**

Formát: **594x1260**

Zakazka: **PD**

Stupeň: **PSP**

Zodpovedný projektant: **Michal Bahemik**

Projekční kancelář: **Bahemik-M.B.E.s.r.o.**

Adresa: **Stará Ľubovňa, Jarmočná 108**

Prešovský samosprávny kraj, Námestie mieru 2, Prešov

Názov výkresu: **Elektronická tabuľka**

Profesia: **Elektronická tabuľka**

Arch. číslo: **88-19**

Formát: **594x1260**

Zakazka: **PD**

Stupeň: **PSP**

