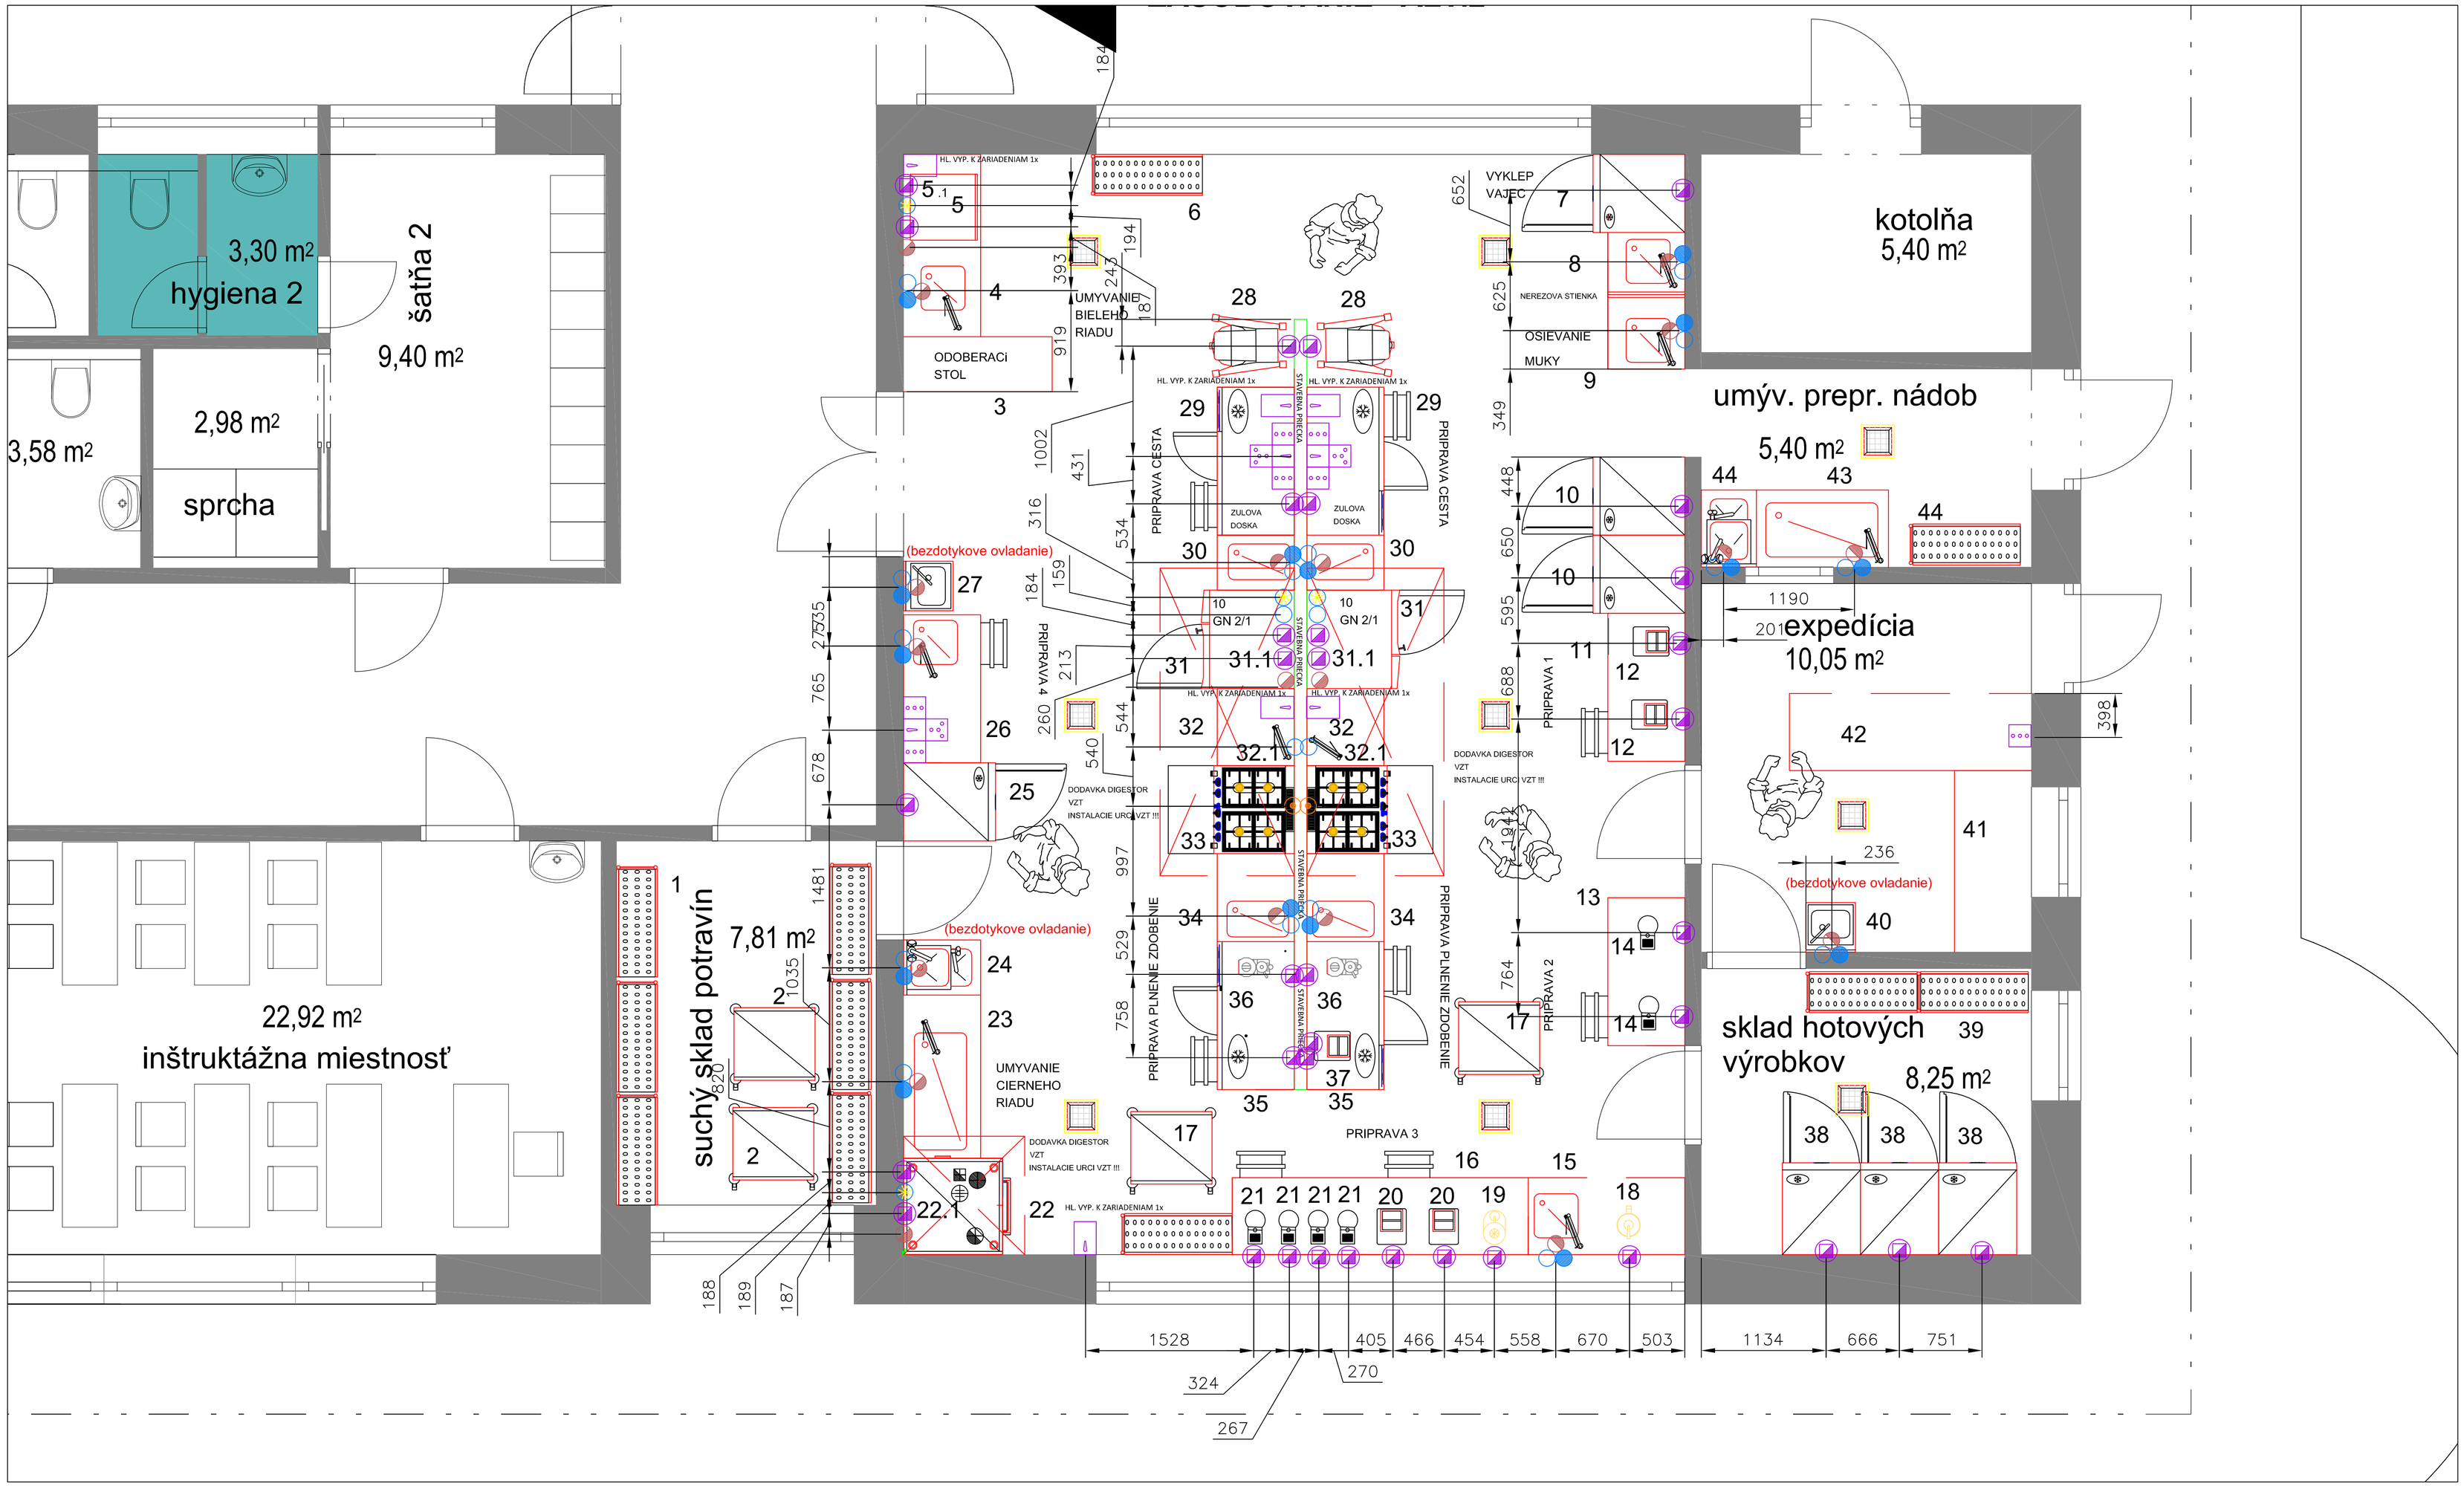

J.F. Professional s.r.o.	Tato projektová dokumentácia a riešenia v nej uvedené sú výlučným duševným vlastníctvom, ku ktorému vykonáva autorské práva J.F. Professional s.r.o., Akákoľvek použitie časť alebo celku tejto projektovej dokumentácie najmä zveřejňovanie, rozmnožovanie, šírenie nie je bez predchádzajúceho písomného schválu J.F. Professional, s.r.o. povolené a je porušením zákonov na ochranu autorských práv.	Electrolux PROFESSIONAL-FSE	
	J.F.Professional, s.r.o.	00/00/0000 CREATING	00/00/0000 UPDATE
		DATUM SPRACOVANIA	
DESIGN(AN) AUTOCAD design	NAME of Designer MENO	SIGNATURE PODPIS	Nazov STAVBY
DESIGNER PROJEKTANT	Mgr. KRALIK		SOS - BARBEQUE- CUKRAR.
ZODPOVEDNY PROJEKTANT	Dr. VARGA		STARA LUBOVNA — Dr. VARGA MANAGER PROJECT
STUDIA PROJEKT INSTALACIE	Nazov VYKRESU TECHNOLOGICKY POLOHOPIS		PODLAZIE STAVBY - / 200 Počet JEDÁL/DEN
1:XX Mierka:	CISLO VYKRESU Electrolux	P102KT00-1	TECHNOLOGIA KUCHYNE / P102 Číslo ARCHIVACIE