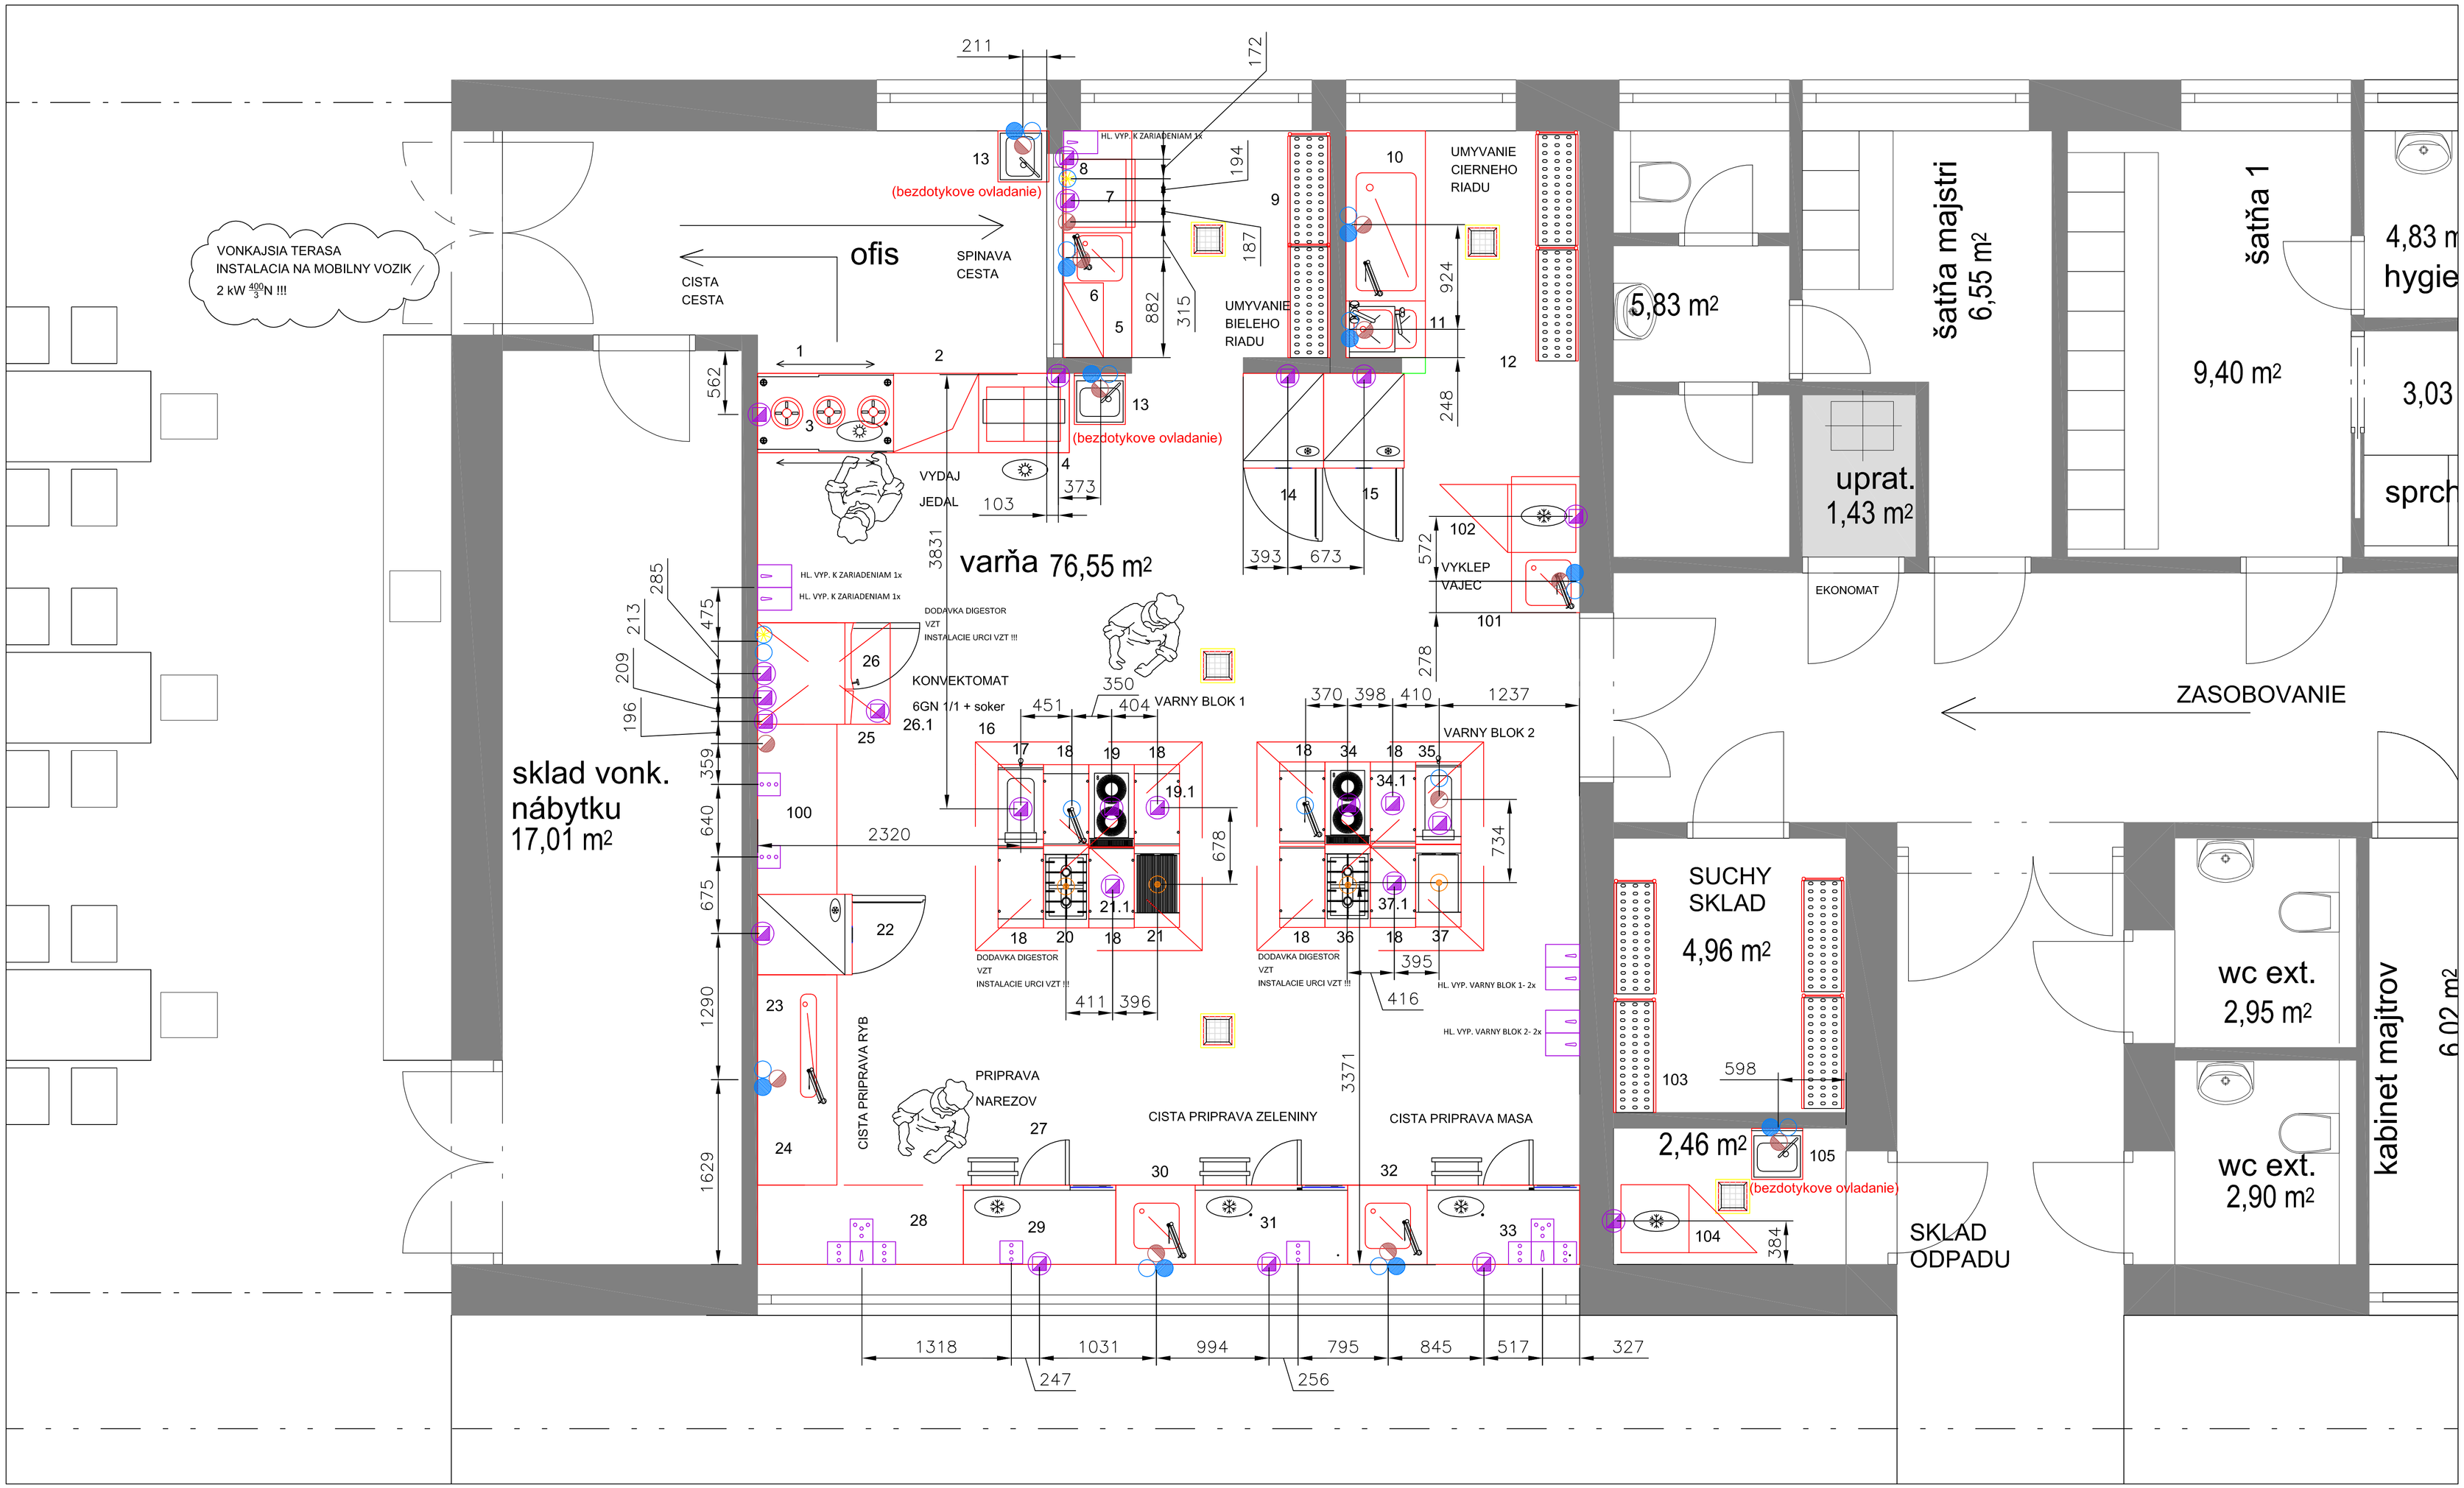

J.F. Professional s.r.o.	Tato projektová dokumentácia a nasledne v nej uvedené sú výhradným duševným vlastníctvom, ku ktorému vykonáva autorské práva J.F. Professional s.r.o., Akákoľvek použitie časti alebo celku tejto projektovej dokumentácie najmä zverejňovanie, rozmnožovanie, šírenie ma je bez predchádzajúceho písomného súhlasu J.F. Professional, s.r.o. povolené a je porušením zákonov na ochranu autorských práv. J.F.Professional, s.r.o.		Electrolux PROFESSIONAL-FSE	
			00/00/0000	00/00/0000
			CREATING	UPDATE
			DATUM SPRACOVANIA	
DESIGNING AUTOCAD design	NAME of Designer MENO	SIGNATURE PODPIS	Nazov STAVBY	
DESIGNER PROJEKTANT	Mgr. KRALIK		SOS - BARBEQUE- UCEBNA	
ZODPOVEDNY PROJEKTANT	Dr. VARGA		STARA LUBOVNA	Dr. VARGA MANAGER PROJECT
STUDIA PROJEKT INSTALACIE	Nazov VYKRESU TECHNOLOGICKY POLOHOPIS		PODLAZIE STAVBY -	200 Počet JEDÁL/DEN
1:XX Mierka:	CISLO VYKRESU Electrolux	P102 KT00-0	TECHNOLOGIA KUCHYNE	P102 Číslo ARCHIVACIE