
KATASTRÁLNE ÚZEMIE	POPRAD – MATEJOVCE	
DRUH POVRCHU ÚZEMIA	RASTLÝ TERÉN	ŠTRK
VZDIALENOSTI ŠÁCHT	64,5	79,0
ČÍSLA ŠÁCHT		Šs1 / Šs2

OZNAČENIE STOKY

MIERKA VÝŠOK 1:100
MIERKA DĹŽOK 1:250

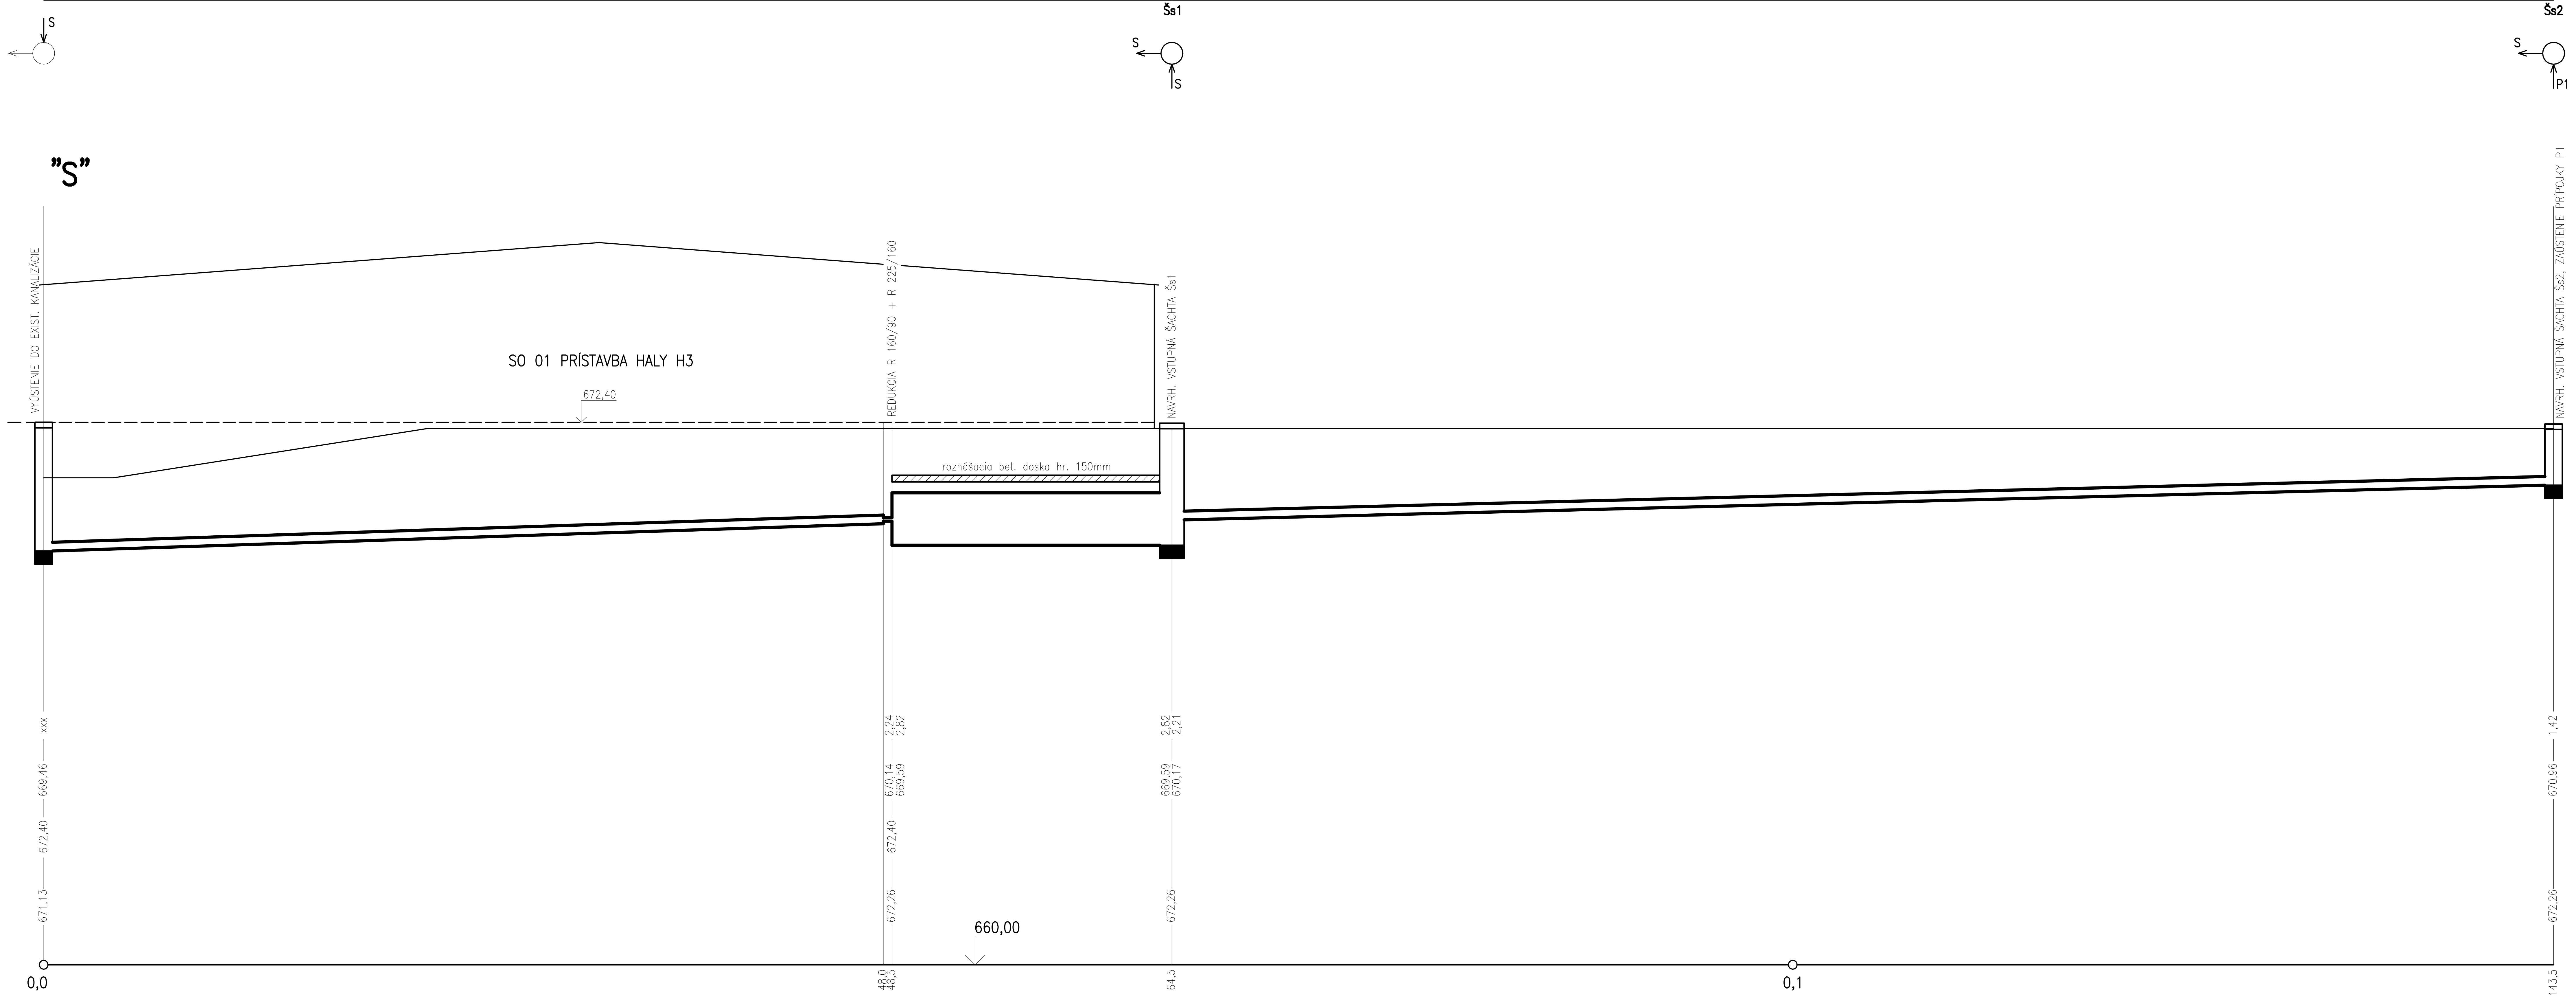

HLBKA VÝKOPU
DNO POTRUBIA
UPRAVENÝ TERÉN
PÔVODNÝ TERÉN
ZROVNÁVACIA ROVINA
STANIČENIE (m)

SKLON (‰), DĹŽKA(m)	14 48,0		0,0 16,0	10 79,0
DN, MATERIÁL,DĹŽKA	PP korug. DN/ID 200 dl.48m		PE–HD DN/ID 1200 dl.16m	PP korug. DN/ID 200 dl.79m
KAPACITA STOKY(l/s), RÝCHLOSŤ PRÚDENIA(m/s) PRI KAPACIT. PLNENÍ	54,6 1,7		0,0 0,0	45,2 1,4

PE DN90 dl.0,5m

LEGENDA TYPOV ČIAR:

PÔVODNÝ TERÉN
UPRAVENÝ TERÉN
HRUBÉ TERÉNNE ÚPRAVY
NÁSYP POD CESTU –450mm POD NIVELETOU

POZNÁMKA:
VÝKOPY SÚ UVAŽOVANÉ OD ÚROVNE PÔVODNÉHO TERÉNU

VÝROBNÝ AREÁL TATRAKON

projekcia
ESC invest s.r.o.
Hviezdoslavovo nám. 27
Dolný Kubín 026 01

investičný celok	**PRÍSTAVBA HALY H3**
číslo parcely	p.č. 1231/135, 400-408, Matejovce
časť	Vodné stavby
objekt	SO401.2 Rozšírenie areálovej splaškovej kanalizácie
obsah	**Pozdĺžny profil**
miesto stavby	Ulica priemyselná 5668, Poprad
investor	Tatrakon spol. s r.o., Ulica priemyselná 5668, Poprad
hlavný ing. projektu	Ing. Oto Kovalčík
projektant	Ing. Peter Salai
špecialista	Ing. Peter Salai
stupeň pd	PSP
dátum	03/2022
mierka	1:250/100
formát	3x A4

číslo paré

číslo výkresu
02

Dielo podlieha autorským právam podľa zákona č.618/2003 Z.z.