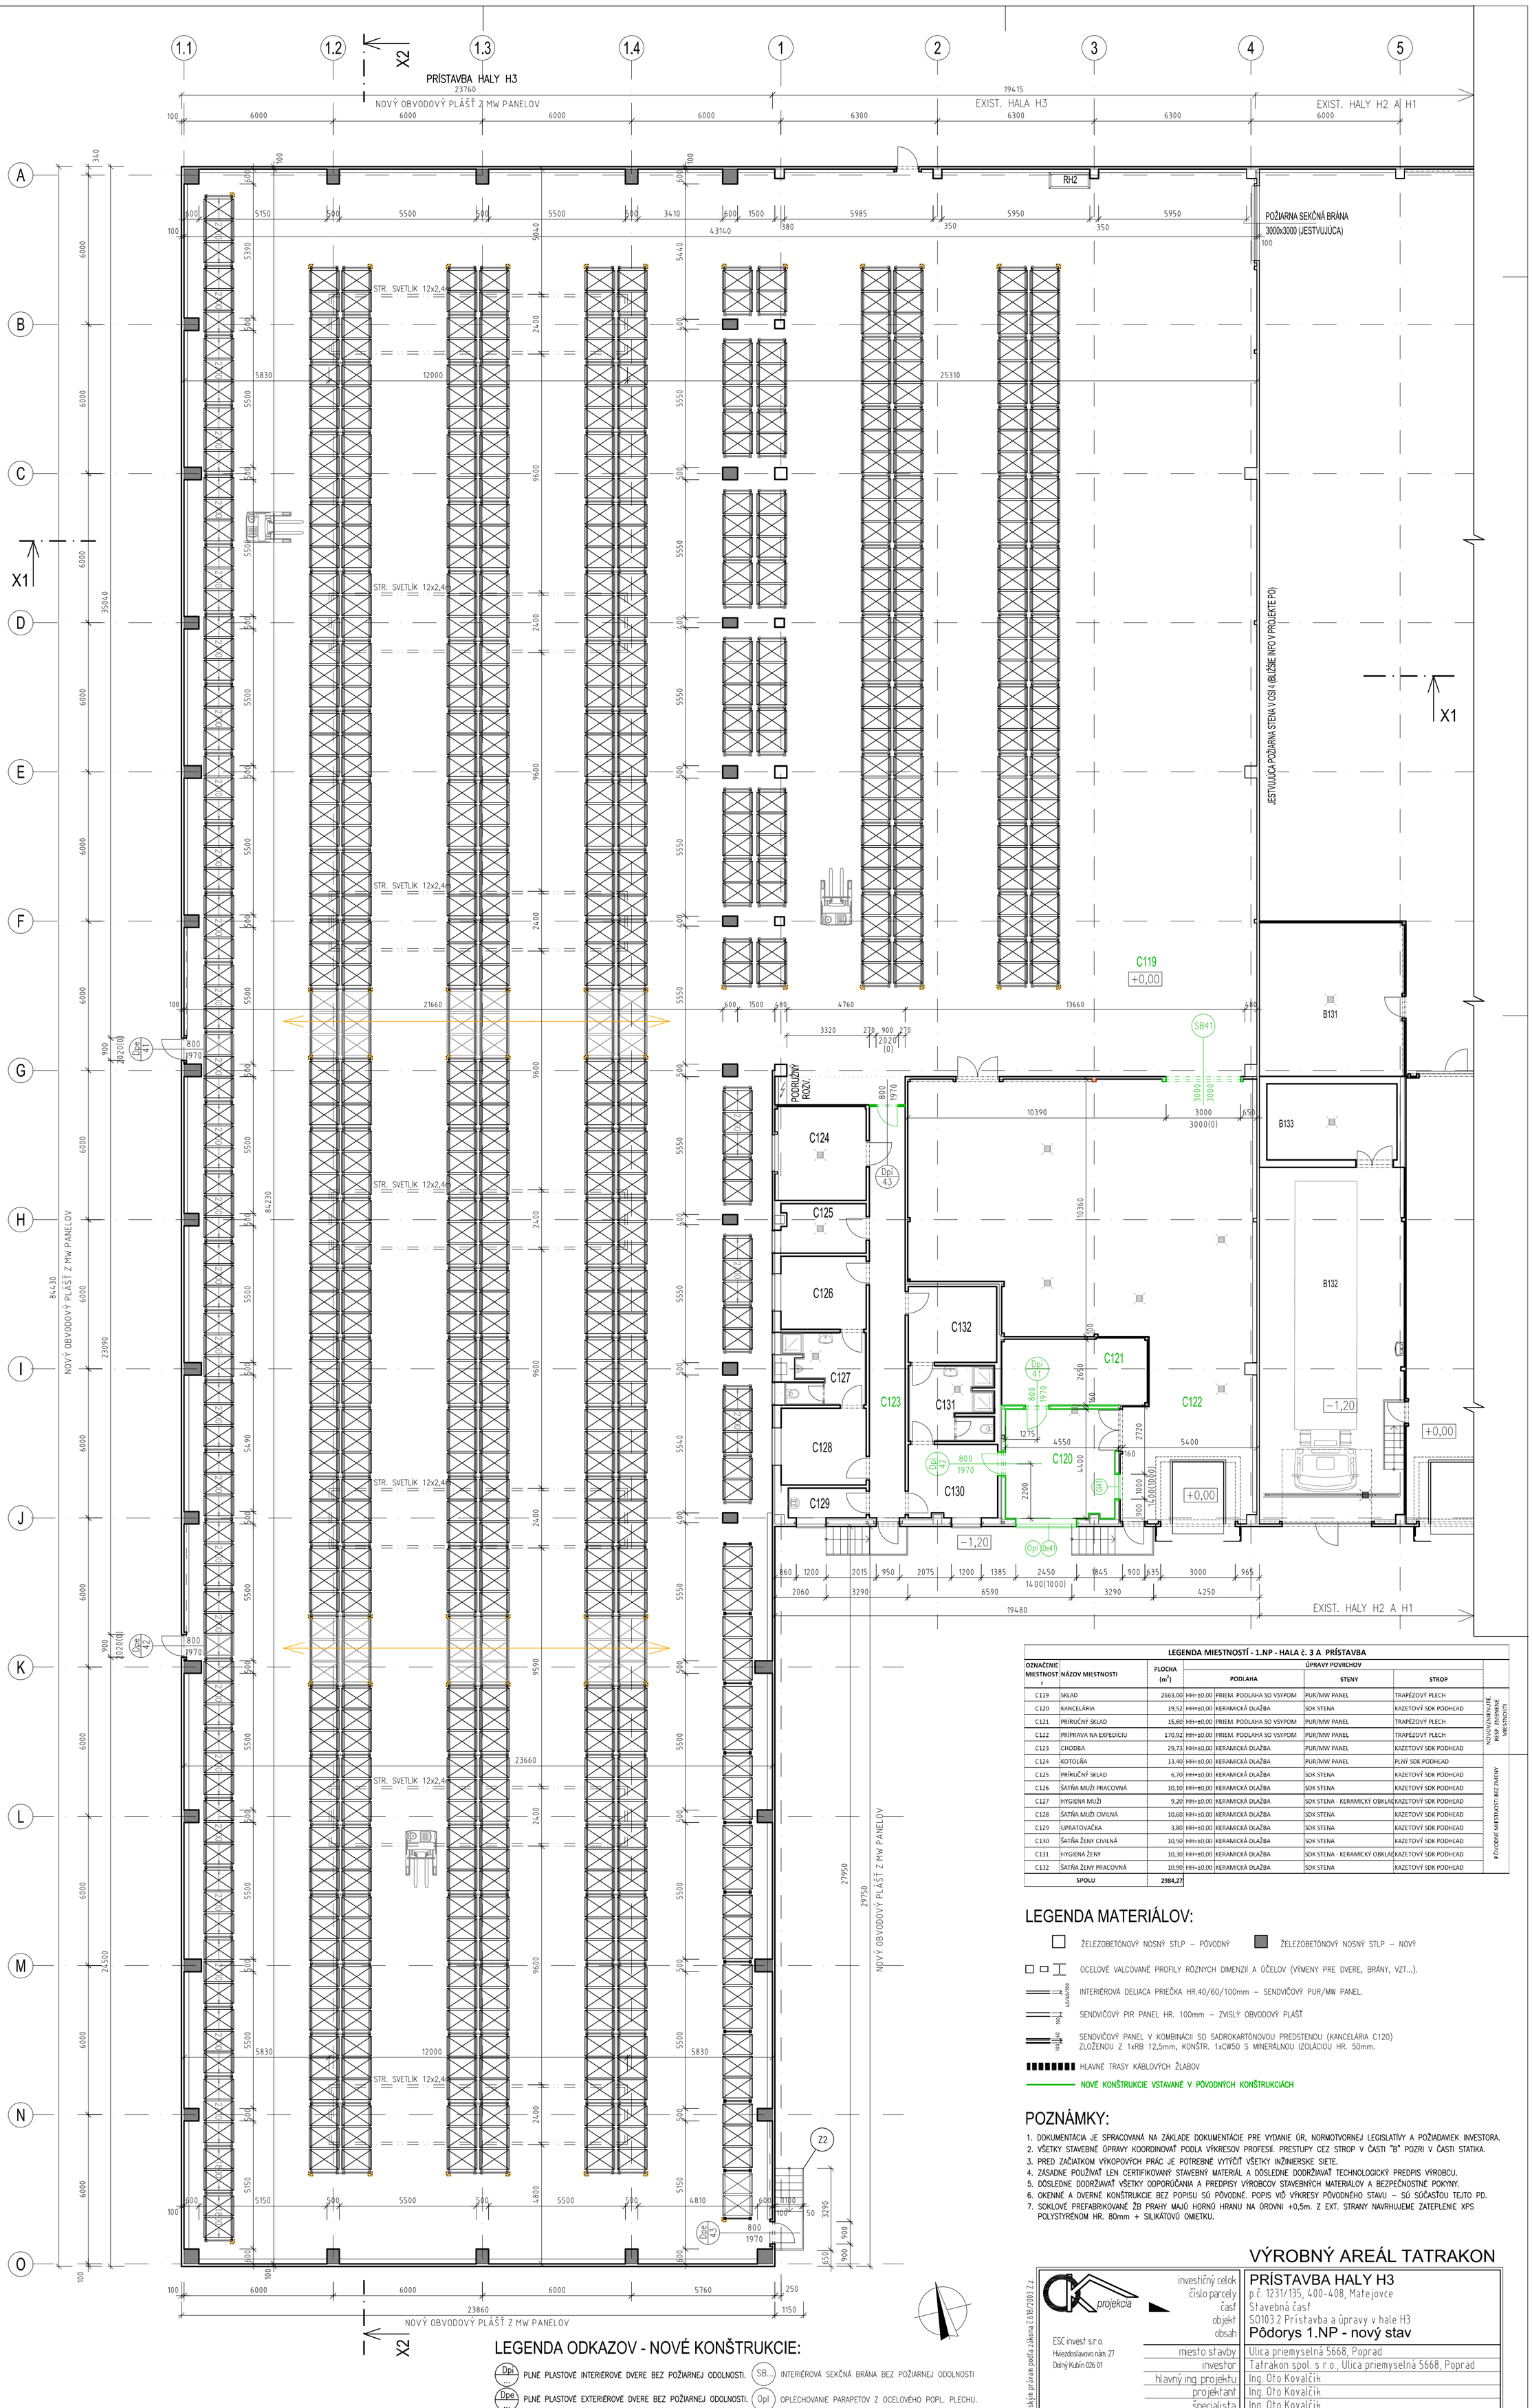


LEGENDA MIESTNOSTÍ - 1.NP - HALA č. 3 A PRÍSTAVBA

OZNAČENIE MIESTNOSTI	NÁZOV MIESTNOSTI	PLOCHA (m^2)	ÚPRAVY POVRCHOV			
			PODLAHA	STENY	STROP	
C119	SKLAD	2663,00	HH=±0,00	PRIEM. PODLAHA SO VSYPOM	PUR/MW PANEL	TRAPÉZOVÝ PLECH
C120	KANCELÁRIA	19,52	HH=±0,00	KERAMICKÁ DLAŽBA	SDK STENA	KAZETOVÝ SDK PODHĽAD
C121	PRÍRUČNÝ SKLAD	15,60	HH=±0,00	PRIEM. PODLAHA SO VSYPOM	PUR/MW PANEL	TRAPÉZOVÝ PLECH
C122	PRÍPRAVA NA EXPEDÍCIU	170,92	HH=±0,00	PRIEM. PODLAHA SO VSYPOM	PUR/MW PANEL	TRAPÉZOVÝ PLECH
C123	CHODBA	29,73	HH=±0,00	KERAMICKÁ DLAŽBA	PUR/MW PANEL	KAZETOVÝ SDK PODHĽAD
C124	KOTOLŇA	13,40	HH=±0,00	KERAMICKÁ DLAŽBA	PUR/MW PANEL	PLNÝ SDK PODHĽAD
C125	PRÍRUČNÝ SKLAD	6,70	HH=±0,00	KERAMICKÁ DLAŽBA	SDK STENA	KAZETOVÝ SDK PODHĽAD
C126	ŠATŇA MUŽI PRACOVNÁ	10,10	HH=±0,00	KERAMICKÁ DLAŽBA	SDK STENA	KAZETOVÝ SDK PODHĽAD
C127	HYGIENA MUŽI	9,20	HH=±0,00	KERAMICKÁ DLAŽBA	SDK STENA - KERAMICKÝ OBKLAD	KAZETOVÝ SDK PODHĽAD
C128	ŠATŇA MUŽI CIVILNÁ	10,60	HH=±0,00	KERAMICKÁ DLAŽBA	SDK STENA	KAZETOVÝ SDK PODHĽAD
C129	UPRATOVAČKA	3,80	HH=±0,00	KERAMICKÁ DLAŽBA	SDK STENA	KAZETOVÝ SDK PODHĽAD
C130	ŠATŇA ŽENY CIVILNÁ	10,50	HH=±0,00	KERAMICKÁ DLAŽBA	SDK STENA	KAZETOVÝ SDK PODHĽAD
C131	HYGIENA ŽENY	10,30	HH=±0,00	KERAMICKÁ DLAŽBA	SDK STENA - KERAMICKÝ OBKLAD	KAZETOVÝ SDK PODHĽAD
C132	ŠATŇA ŽENY PRACOVNÁ	10,90	HH=±0,00	KERAMICKÁ DLAŽBA	SDK STENA	KAZETOVÝ SDK PODHĽAD
SPOLU		2984,27				

NOVOVZNIKNUTÉ RESP. ZMENENÉ MIESTNOSTI

PÔVODNÉ MIESTNOSTI BEZ ZMENY

LEGENDA ODKAZOV - NOVÉ KONŠTRUKCIE:

- Dpi ... PLNÉ PLASTOVÉ INTERIÉROVÉ DVERE BEZ POŽIARNEJ ODOLNOSTI.
- Dpe ... PLNÉ PLASTOVÉ EXTERIÉROVÉ DVERE BEZ POŽIARNEJ ODOLNOSTI.
- Oi ... INTERIÉROVÉ PLASTOVÉ OKNO, FIXNÉ
- Oe ... EXTERIÉROVÉ PLASTOVÉ OKNO S IZOLAČNÝM DVOJSKLOM
- SB... INTERIÉROVÁ SEKČNÁ BRÁNA BEZ POŽIARNEJ ODOLNOSTI
- Opl OPLECHOVANIE PARAPETOV Z OCELOVÉHO POPL. PLECHU.
- Z1 NOVÝ OCELOVÝ POZINKOVANÝ REBRÍK BEZ OCHRANNÉHO KOŠA.
- Z2 LAHKÉ OCELOVÉ EXT. SCHODISKO SO ZÁBRADLÍM – POZINK.

LEGENDA MATERIÁLOV:

- ŽELEZOBETÓNOVÝ NOSNÝ STLP – PÔVODNÝ
- ŽELEZOBETÓNOVÝ NOSNÝ STLP – NOVÝ
- OCELOVÉ VALCOVANÉ PROFILY RÔZNYCH DIMENZIÍ A ÚČELOV (VÝMENY PRE DVERE, BRÁNY, VZT...).
- INTERIÉROVÁ DELIACA PRIEČKA HR.40/60/100mm – SENDVIČOVÝ PUR/MW PANEL.
- SENDVIČOVÝ PIR PANEL HR. 100mm – ZVISLÝ OBVODOVÝ PLÁŠŤ
- SENDVIČOVÝ PANEL V KOMBINÁCII SO SADROKARTÓNOVOU PREDSTENOU (KANCELÁRIA C120) ZLOŽENOU Z 1xRB 12,5mm, KONŠTR. 1xCW50 S MINERÁLNOU IZOLÁCIOU HR. 50mm.
- HLAVNÉ TRASY KÁBLOVÝCH ŽLABOV
- NOVÉ KONŠTRUKCIE VSTAVANÉ V PÔVODNÝCH KONŠTRUKCIÁCH

POZNÁMKY:

1. DOKUMENTÁCIA JE SPRACOVANÁ NA ZÁKLADE DOKUMENTÁCIE PRE VYDANIE ÚR, NORMOTVORNEJ LEGISLATÍVY A POŽIADAVIEK INVESTORA.
2. VŠETKY STAVEBNÉ ÚPRAVY KOORDINOVAŤ PODĽA VÝKRESOV PROFESIÍ. PRESTUPY CEZ STROP V ČASTI "B" POZRI V ČASTI STATIKA.
3. PRED ZAČIATKOM VÝKOPOVÝCH PRÁC JE POTREBNÉ VYTÝČIŤ VŠETKY INŽINIERSKE SIETE.
4. ZÁSADNE POUŽÍVAŤ LEN CERTIFIKOVANÝ STAVEBNÝ MATERIÁL A DÔSLEDNE DODRŽIAVAŤ TECHNOLOGICKÝ PREDPIS VÝROBCU.
5. DÔSLEDNE DODRŽIAVAŤ VŠETKY ODPORÚČANIA A PREDPISY VÝROBCOV STAVEBNÝCH MATERIÁLOV A BEZPEČNOSTNÉ POKYNY.
6. OKENNÉ A DVERNÉ KONŠTRUKCIE BEZ POPISU SÚ PÔVODNÉ. POPIS VIĎ VÝKRESY PÔVODNÉHO STAVU – SÚ SÚČASŤOU TEJTO PD.
7. SOKLOVÉ PREFABRIKOVANÉ ŽB PRAHY MAJÚ HORNÚ HRANU NA ÚROVNI +0,5m. Z EXT. STRANY NAVRHUJEME ZATEPLENIE XPS POLYSTYRÉNOM HR. 80mm + SILIKÁTOVÚ OMIETKU.

VÝROBNÝ AREÁL TATRAKON

projekcia

ESC invest s.r.o.
Hviezdoslavovo nám. 27
Dolný Kubín 026 01

investičný celok	PRÍSTAVBA HALY H3
číslo parcely	p.č. 1231/135, 400-408, Matejovce
časť	Stavebná časť
objekt	SO103.2 Prístavba a úpravy v hale H3
obsah	Pôdorys 1.NP - nový stav
miesto stavby	Ulica priemyselná 5668, Poprad
investor	Tatrakon spol. s r.o., Ulica priemyselná 5668, Poprad
hlavný ing. projektu	Ing. Oto Kovalčík
projektant	Ing. Oto Kovalčík
špecialista	Ing. Oto Kovalčík
číslo paré	
stupeň pd	PSP
dátum	03/2022
mierka	1:100
formát	12x A4
číslo výkresu	06

Dielo podlieha autorským právam podľa zákona č.618/2003 Z.z.