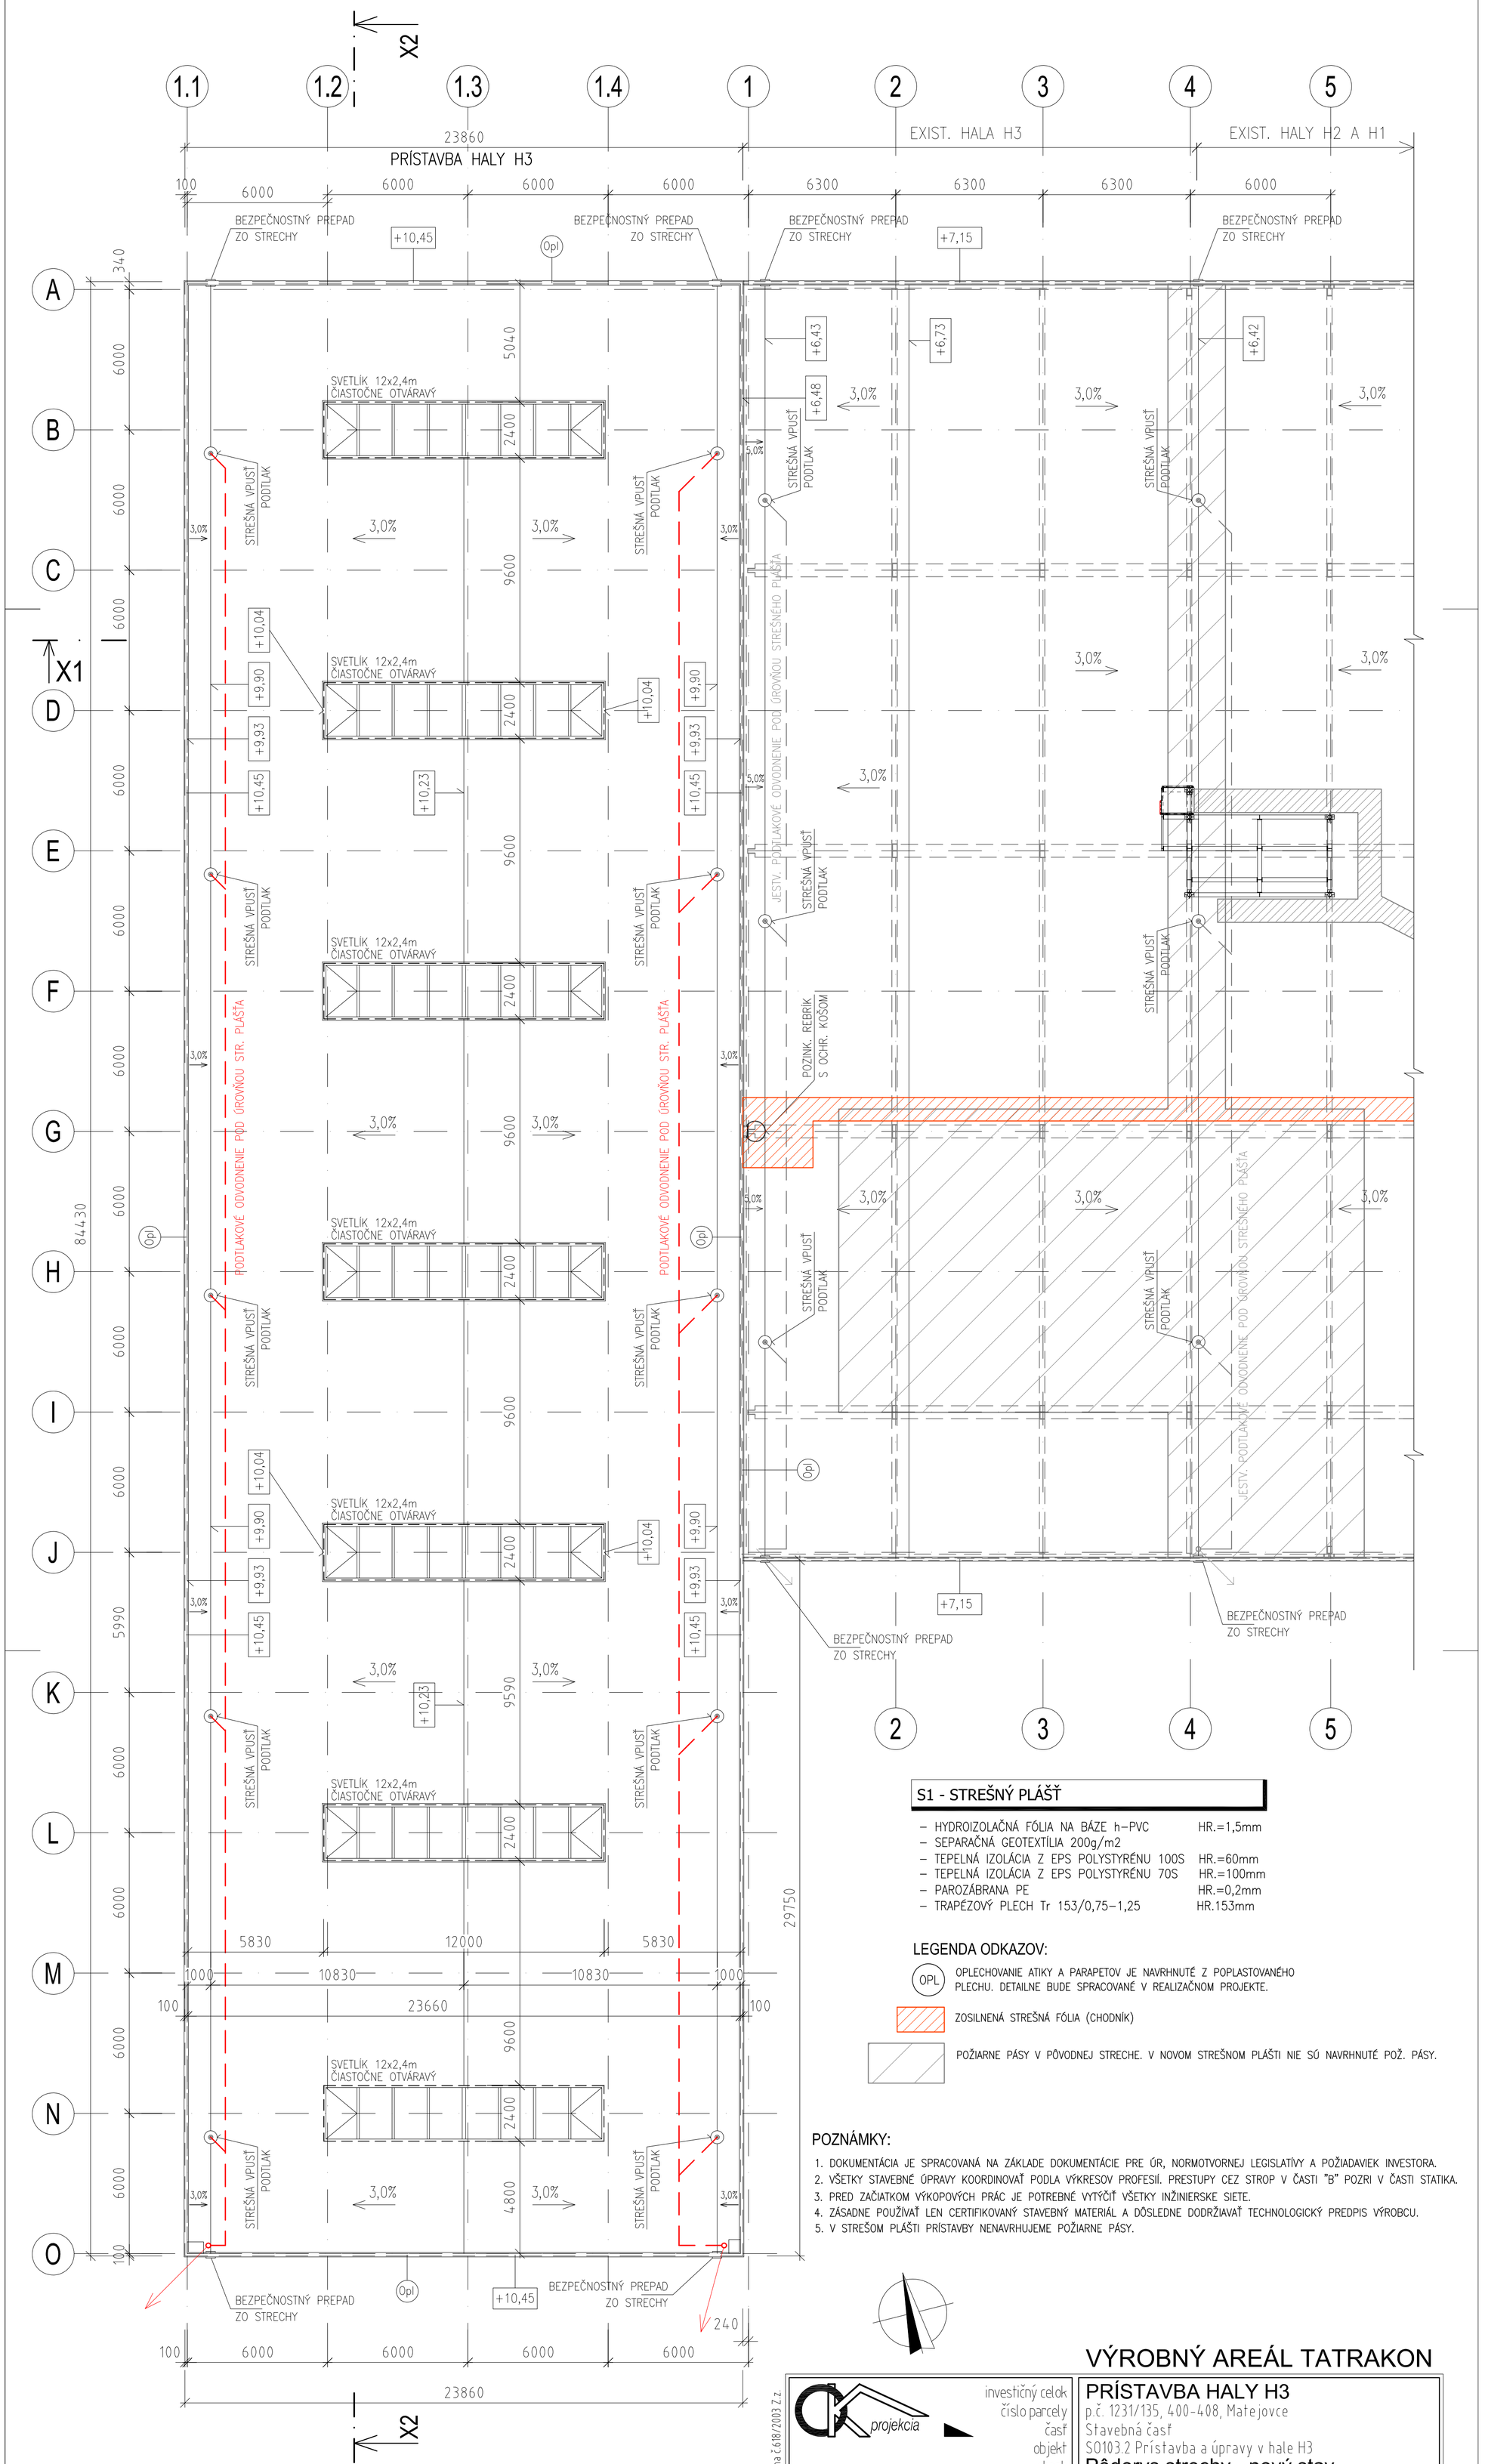


S1 - STREŠNÝ PLÁŠŤ

- HYDROIZOLAČNÁ FÓLIA NA BÁZE h-PVC HR.=1,5mm
- SEPARAČNÁ GEOTEXTÍLIA 200g/m2
- TEPELNÁ IZOLÁCIA Z EPS POLYSTYRÉNU 100S HR.=60mm
- TEPELNÁ IZOLÁCIA Z EPS POLYSTYRÉNU 70S HR.=100mm
- PAROZÁBRANA PE HR.=0,2mm
- TRAPÉZOVÝ PLECH Tr 153/0,75-1,25 HR.153mm

LEGENDA ODKAZOV:

OPL — OPLECHOVANIE ATIKY A PARAPETOV JE NAVRHNUTÉ Z POPLASTOVANÉHO PLECHU. DETAILNE BUDE SPRACOVANÉ V REALIZAČNOM PROJEKTE.

ZOSILNENÁ STREŠNÁ FÓLIA (CHODNÍK)

POŽIARNE PÁSY V PÔVODNEJ STRECHE. V NOVOM STREŠNOM PLÁŠTI NIE SÚ NAVRHNUTÉ POŽ. PÁSY.

POZNÁMKY:

1. DOKUMENTÁCIA JE SPRACOVANÁ NA ZÁKLADE DOKUMENTÁCIE PRE ÚR, NORMOTVORNEJ LEGISLATÍVY A POŽIADAVIEK INVESTORA.
2. VŠETKY STAVEBNÉ ÚPRAVY KOORDINOVAŤ PODLA VÝKRESOV PROFESIÍ. PRESTUPY CEZ STROP V ČASTI "B" POZRI V ČASTI STATIKA.
3. PRED ZAČIATKOM VÝKOPOVÝCH PRÁC JE POTREBNÉ VYTÝČIŤ VŠETKY INŽINIERSKE SIETE.
4. ZÁSADNE POUŽÍVAŤ LEN CERTIFIKOVANÝ STAVEBNÝ MATERIÁL A DÔSLEDNE DODRŽIAVAŤ TECHNOLOGICKÝ PREDPIS VÝROBCU.
5. V STREŠOM PLÁŠTI PRÍSTAVBY NENAVRHUJEME POŽIARNE PÁSY.

VÝROBNÝ AREÁL TATRAKON

projekcia

ESC invest s.r.o.
Hviezdoslavovo nám. 27
Dolný Kubín 026 01

investičný celok	PRÍSTAVBA HALY H3
číslo parcely	p.č. 1231/135, 400-408, Matejovce
časť	Stavebná časť
objekt	SO103.2 Prístavba a úpravy v hale H3
obsah	Pôdorys strechy - nový stav
miesto stavby	Ulica priemyselná 5668, Poprad
investor	Tatrakon spol. s r.o., Ulica priemyselná 5668, Poprad
hlavný ing. projektu	Ing. Oto Kovalčík
projektant	Ing. Oto Kovalčík
špecialista	Ing. Oto Kovalčík
číslo paré	
stupeň pd	PSP
dátum	03/2022
mierka	1:150
formát	6x A4
	číslo výkresu 07

Dielo podlieha autorským právam podľa zákona č.618/2003 Z.z.