


PÔDORYS

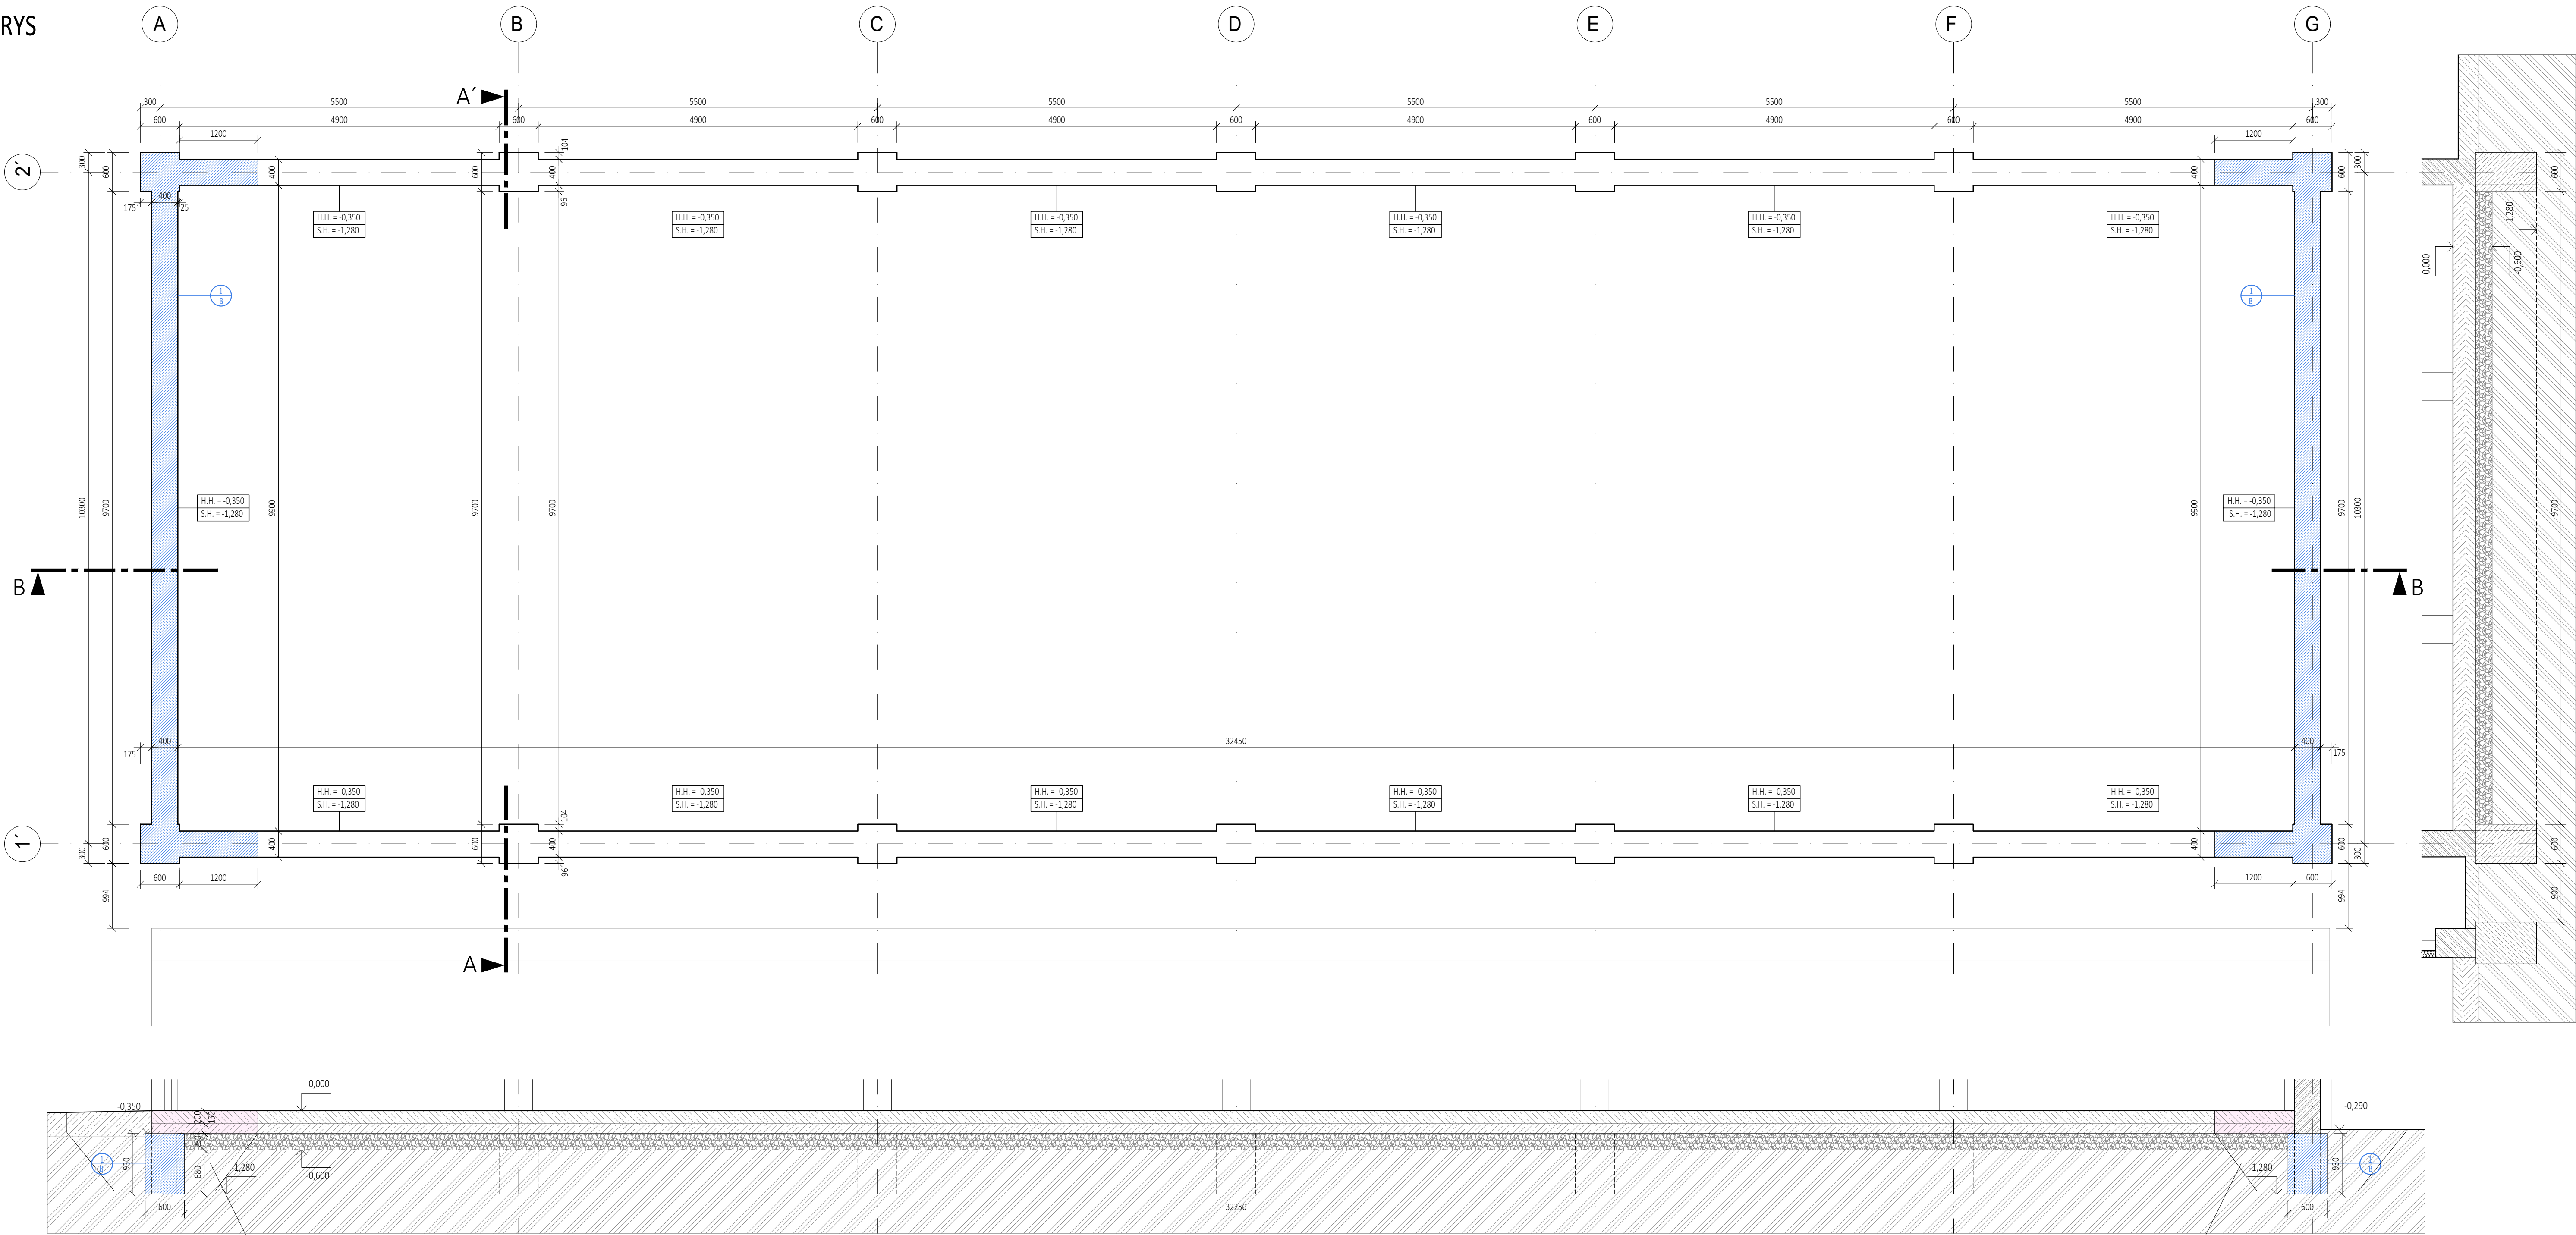

ODKOPY NIE SÚ ZAHNUTÉ V LEGENDE BÚRACÍCH PRÁC

ODKOPY NIE SÚ ZAHNUTÉ V LEGENDE BÚRACÍCH PRÁC

LEGENDA BÚRANÝCH KONŠTRUKCIÍ

- Vybúranie základových konštrukcií
- ⊕ Búracie práce, demontáž- označenie položky

LEGENDA BÚRACÍCH PRÁC

Ozn.	Popis	Rozsah
1/B	Vybúranie základových konštrukcií	11,12m3

0,000 = ÚROVEŇ EXISTUJÚCEJ PODLAHY	projektovanie architektúry a konštrukcií pozemných stavieb
zodpovedný projektant : ing. Ivan Leitmann	projekt pre stavebné povolenie
kreslil : ing. Ivan Leitmann	01/2023
investor : MILSY a.s. Partizánska 224/8, 957 01 Bánovce nad Bebravou	8 A 4
miesto stavby : Partizánska 224/8, 957 01 Bánovce nad Bebravou	stavebno-technické riešenie

Prístavba a prestavba skladu MTZ II- zmenové riešenie 1  
S0.01- Búracie práce existujúcej stavby

pôdorys základov V1.01 mierka 1:50