




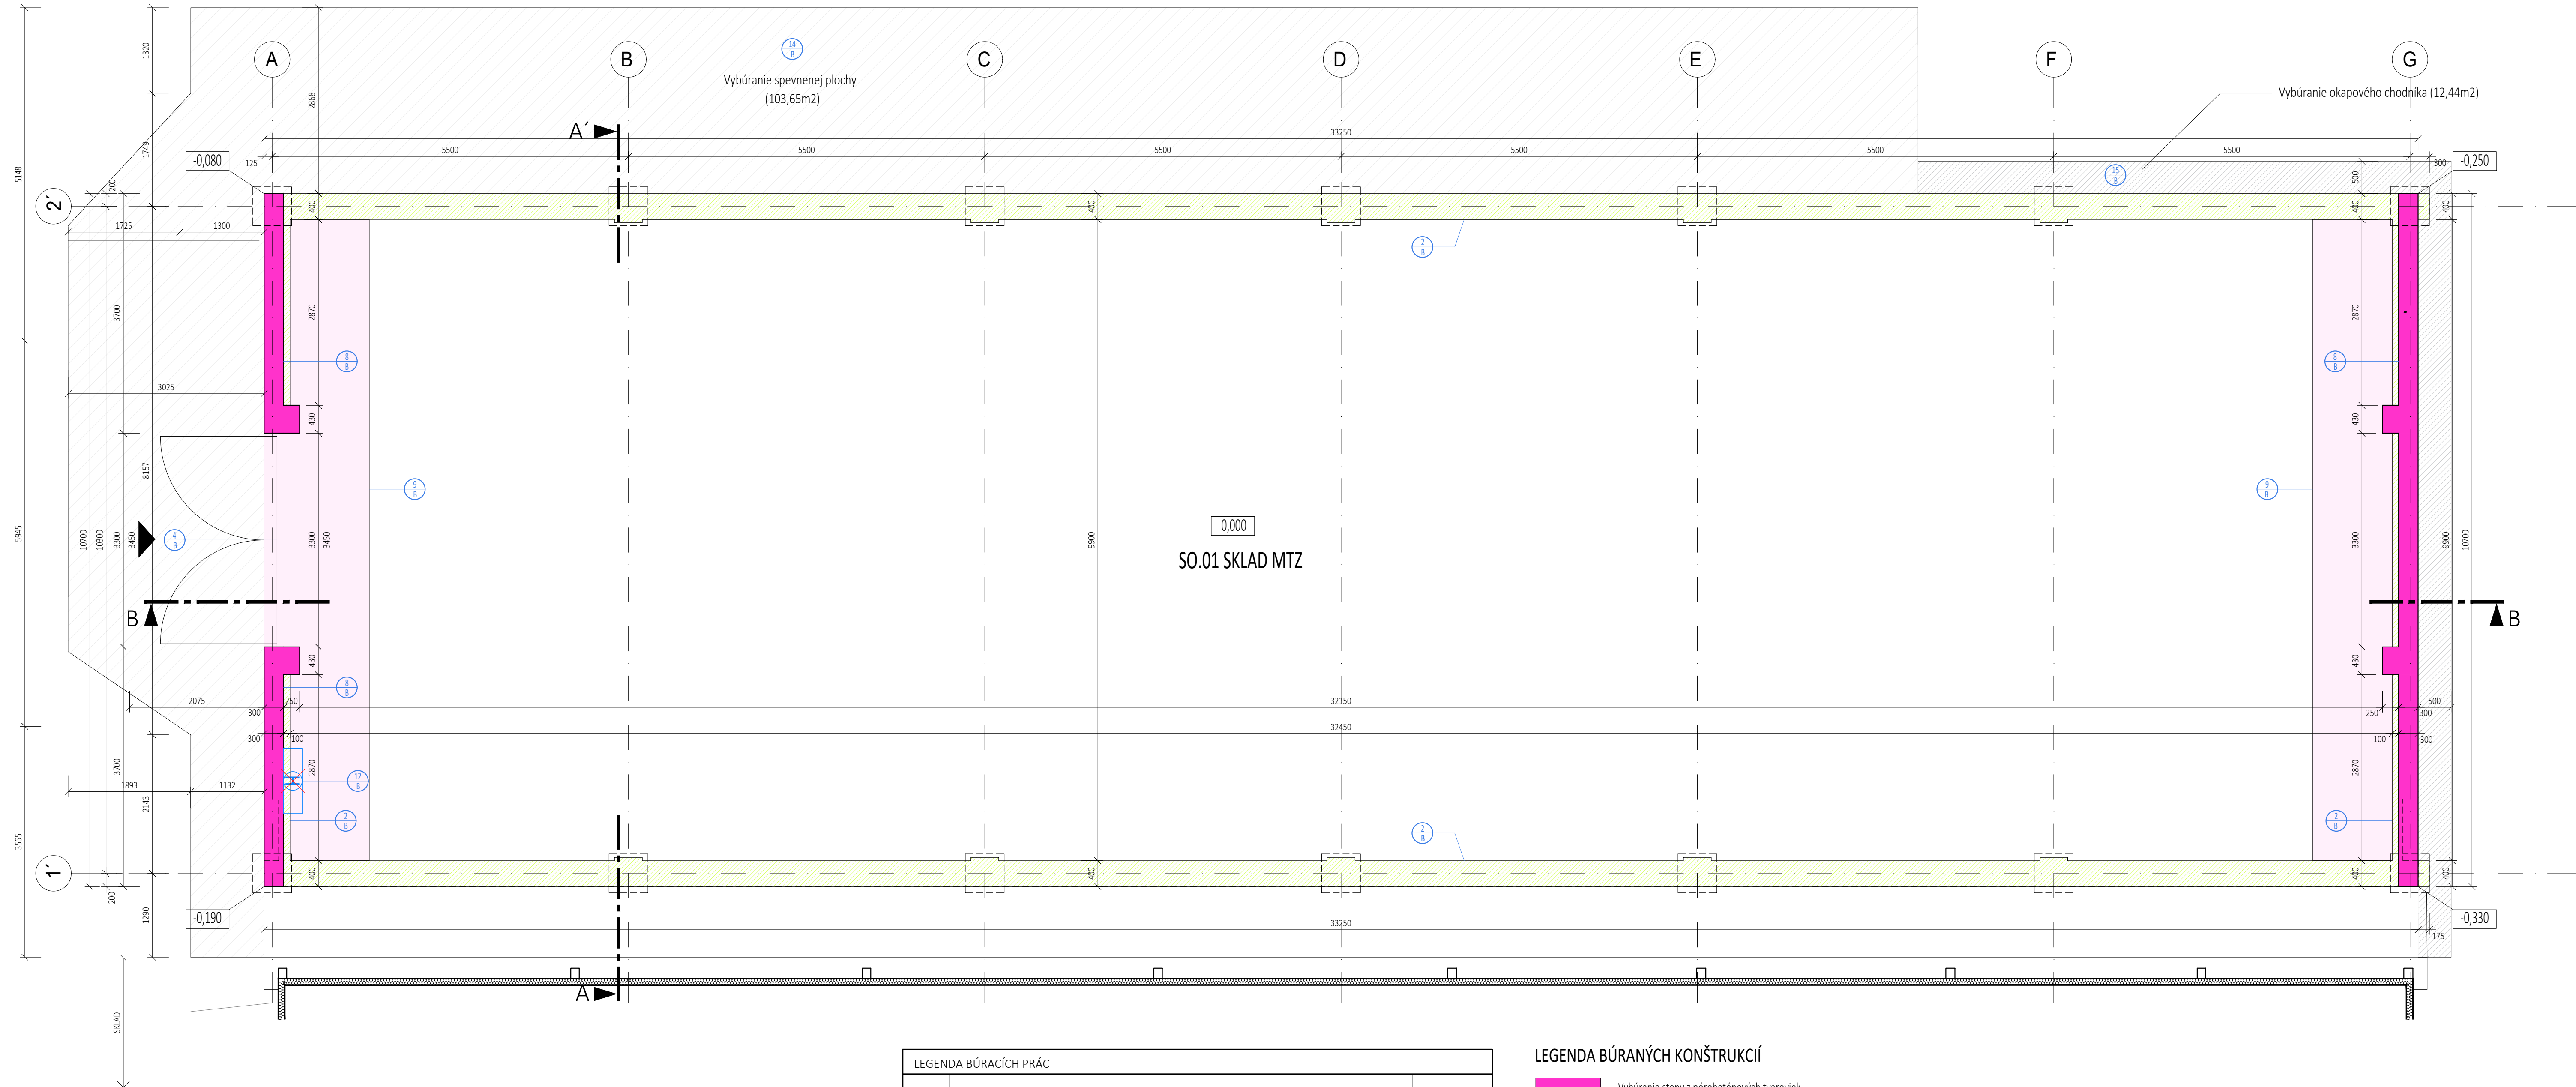


PÔDORYS



LEGENDA BÚRACÍCH PRÁČ		
Ozn.	Popis	Rozsah
1/B	Výbúranie základových konštrukcií (viď výkres č. V1.01)	11,12m ²
2/B	Výbúranie múrika z betónových tvaroviek hr.400mm; v. 1280mm	33,40m ²
3/B	Výbúranie žb venca v.150mm	33,40m ²
4/B	Odstránenie oceľových vrát (3,3m x 3,45m)	1ks
5/B	Odstránenie strechy	
6/B	Demontáž oplechovania	85,30m
7/B	Demontáž žbnu	66,50m
8/B	Výbúranie steny z pôrobeťonových tvaroviek hr.300mm	57,03m ²
9/B	Výbúranie všetkých vrstiev podlahy (200mm nadbetónová + 150mm pôvodná betónová podlaha)	25,32m ²
12/B	Odstránenie nástenného hydrantu	1ks
13/B	Odstránenie elektroinštalácie a bleskozvodu	
14/B	Výbúranie spevnenej plochy	105,55m ²
15/B	Výbúranie okapového chodníka	12,44m ²

LEGENDA BÚRANÝCH KONŠTRUKCIÍ

- | | |
|---|---|
|  | Vybúranie steny z pórobetónových tvaroviek |
|  | Vybúranie múrika z betónových tvaroviek v. 1080mm |
|  | Vybúranie spevnenej plochy |
|  | Vybúranie okapového chodníka |
|  | Búracie práce, demontáž- označenie položky |

0,000 = ÚROVEŇ EXISTUJÚCEJ PODLAHY

zodpovedný projektant :	ing. ivan leitmann
kreslil :	ing. ivan leitmann
investor :	MILSY a.s. Partizánska 224/8, 957 01 Bánovce nad bebravou
miesto stavby :	Partizánska 224/8, 957 01 Bánovce nad Bebravou

projektovanie architektúry a konštrukcií pozemných stavieb

ivan
eitmann 

projekt pre stavebné povolenie	01/2023
	8 A 4
stavebno-technické riešenie	

Prístavba a prestavba skladu MTZ II- zmenové riešenie 1

pôdorys V1.02 mierka 1:50