


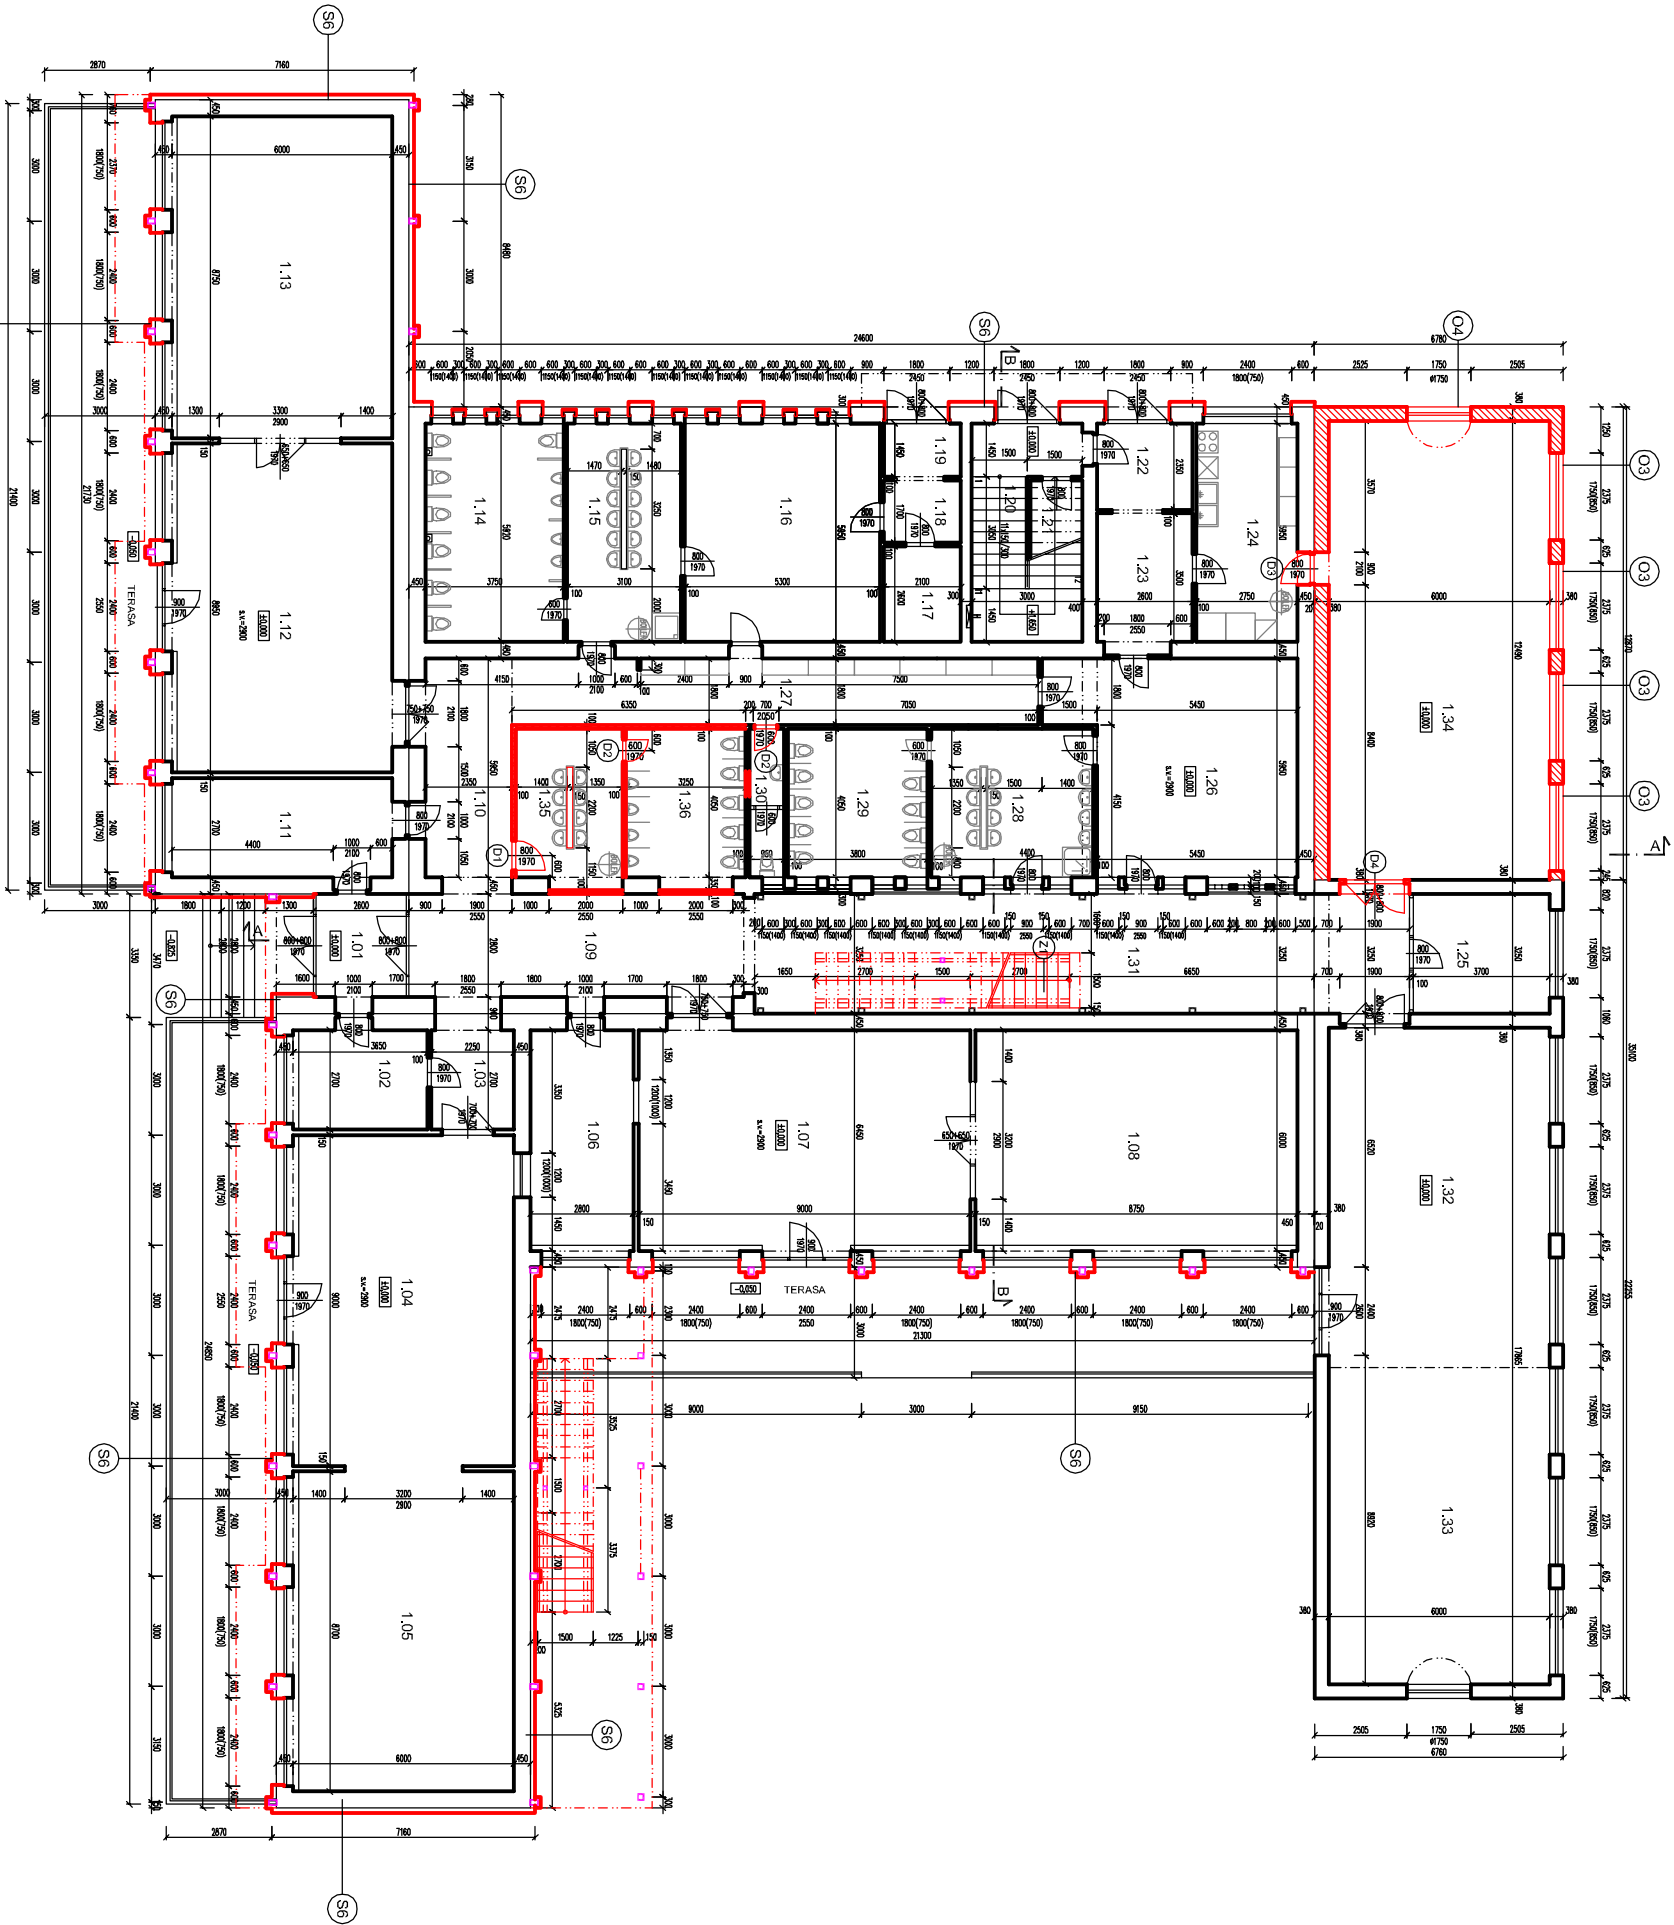


LEGENDA MESTNOSTI:

Č. I.	NÁZOV MESTNOSTI	POHOD	STAV	STAV	POHOD

LEGENDA MATERIÁLOV:

EXISTUJÚCE KURNO Z TEHÁ A POROBETONU
NOVÉ OBVODOVÉ STĚNY Z KERAMICKÉHO KURNU+OKLAD WOODLOOK S INTEGROVANOU IZOLÁCIÍ, U = 0.15 W/m2K
NOVÉ PŘECHÝ Z KERAMICKÉHO KURNU
NOVÉ LAHKE MONTOVANÉ OBVODOVÉ STĚNY
NOVÉ ZATEPLENÉ JESTVUDLOCH OBVODOVÝCH STĚN
NOVÉ OCELOVÉ KONSTRUKCE

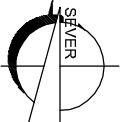

ZODPOVEDNÝ PROJEKTANT:	Ing. arch. Ladislav Slávek
VÝKRES VYPRACOVAL:	Ing. Miroslav Šulc
INVESTOR:	Mač Bratislava – Záhorská Bystrica
MÍSTO STAVBY:	Herganova 7, Záhorská Bystrica, č.p. 1919/2
NÁZOV STAVBY:	MATERSKÁ ŠKOLA
PROJEKT:	rekonstrukce, podstavba a přístavba
2. etapa	
PROJEKT:	Architektura
VÝKRES:	Podpory 1NP – novovýstav
MĚRKA:	1:100
POČ.Č.:	6