K.

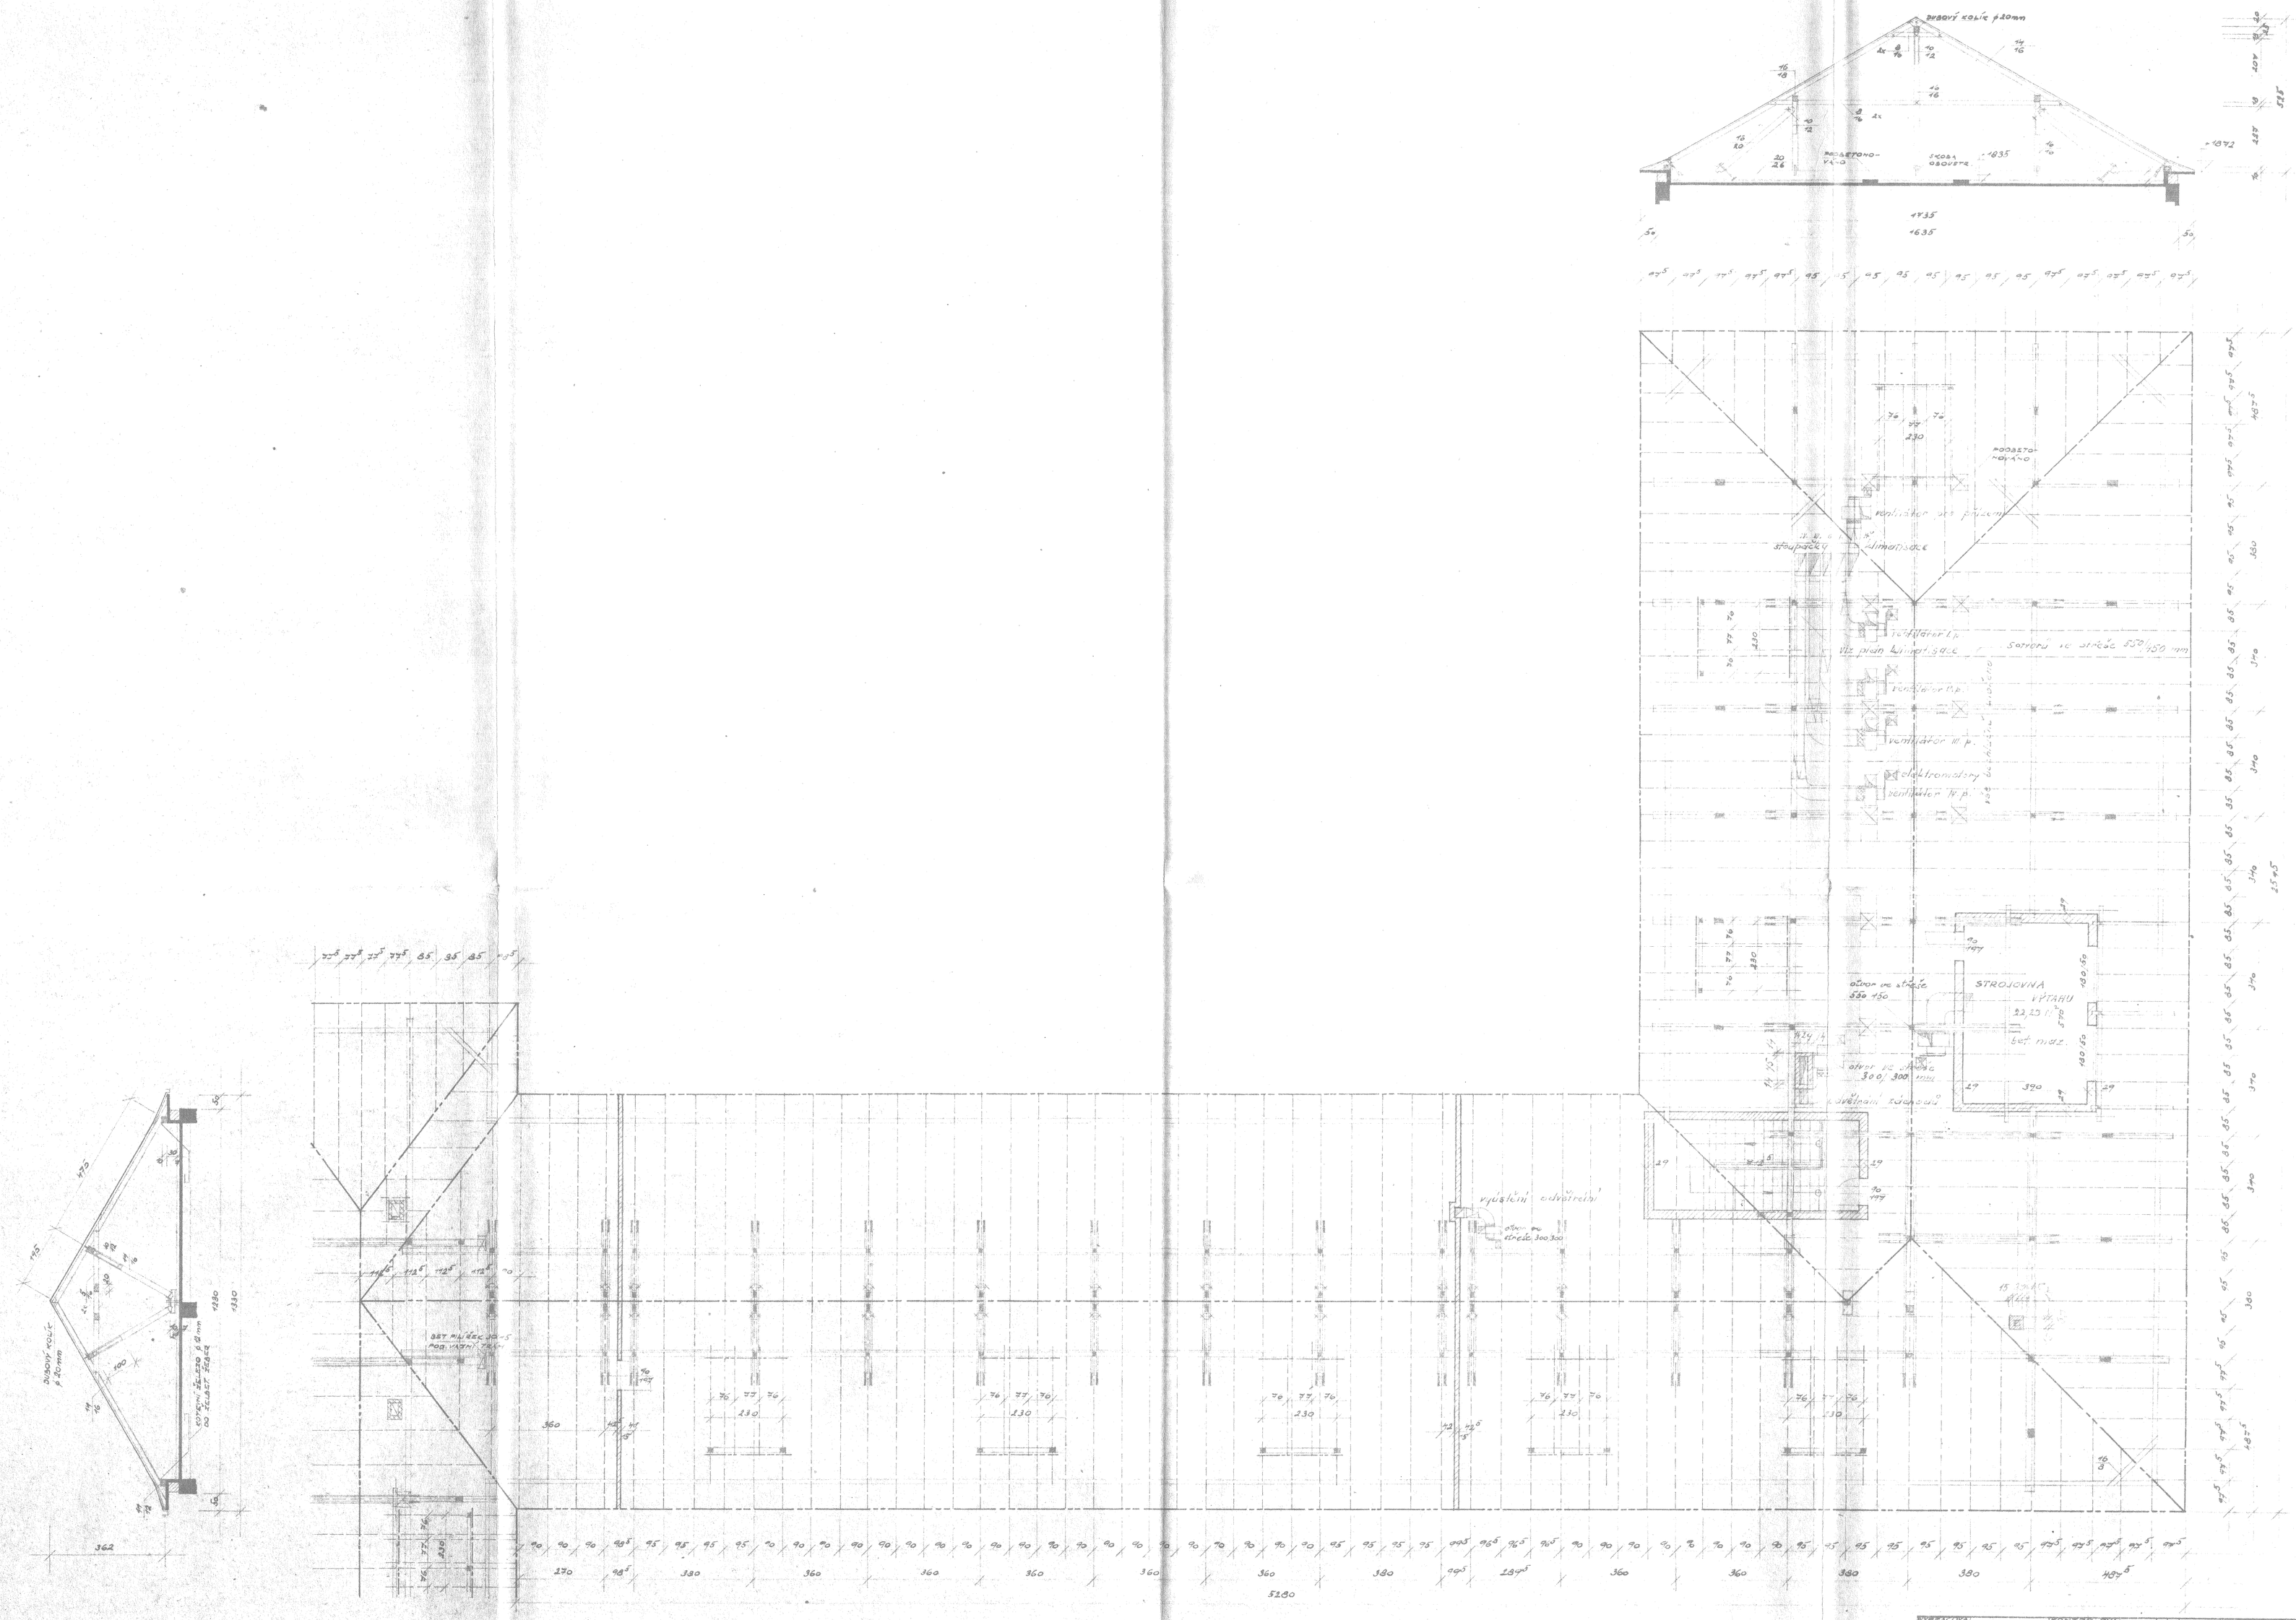

VYPRACOVAL	KONTROLOVAL		STAVOPROJEKT národní podnik, projektový závod Olomouc, pobočka Prostějov.
KRESLIL			
ZODPOVĚD. PROJEKT	ŠNB VEDOUCÍ PROJEKT	VEDOUCÍ ODD. VEDOUCÍ ÚSP.	

GYN.-POROD. A DĚT. ODD. ST. NEMOCNICE V TRENČÍNĚ

KROV „C–D"

INVESTOR: KNV BRATISLAVA

ZAK. ČÍSLO: 20028

STUPEŇ: II. | HESLO-VYB.: TRENČÍN

MĚŘÍTKO: 1:100 | FORMÁT:

PŘÍLOHY | Č. VÝKR.: 27