


[illegible][illegible]

LŮŽKOVÁ ČÁST 24 LŮŽEK + 24

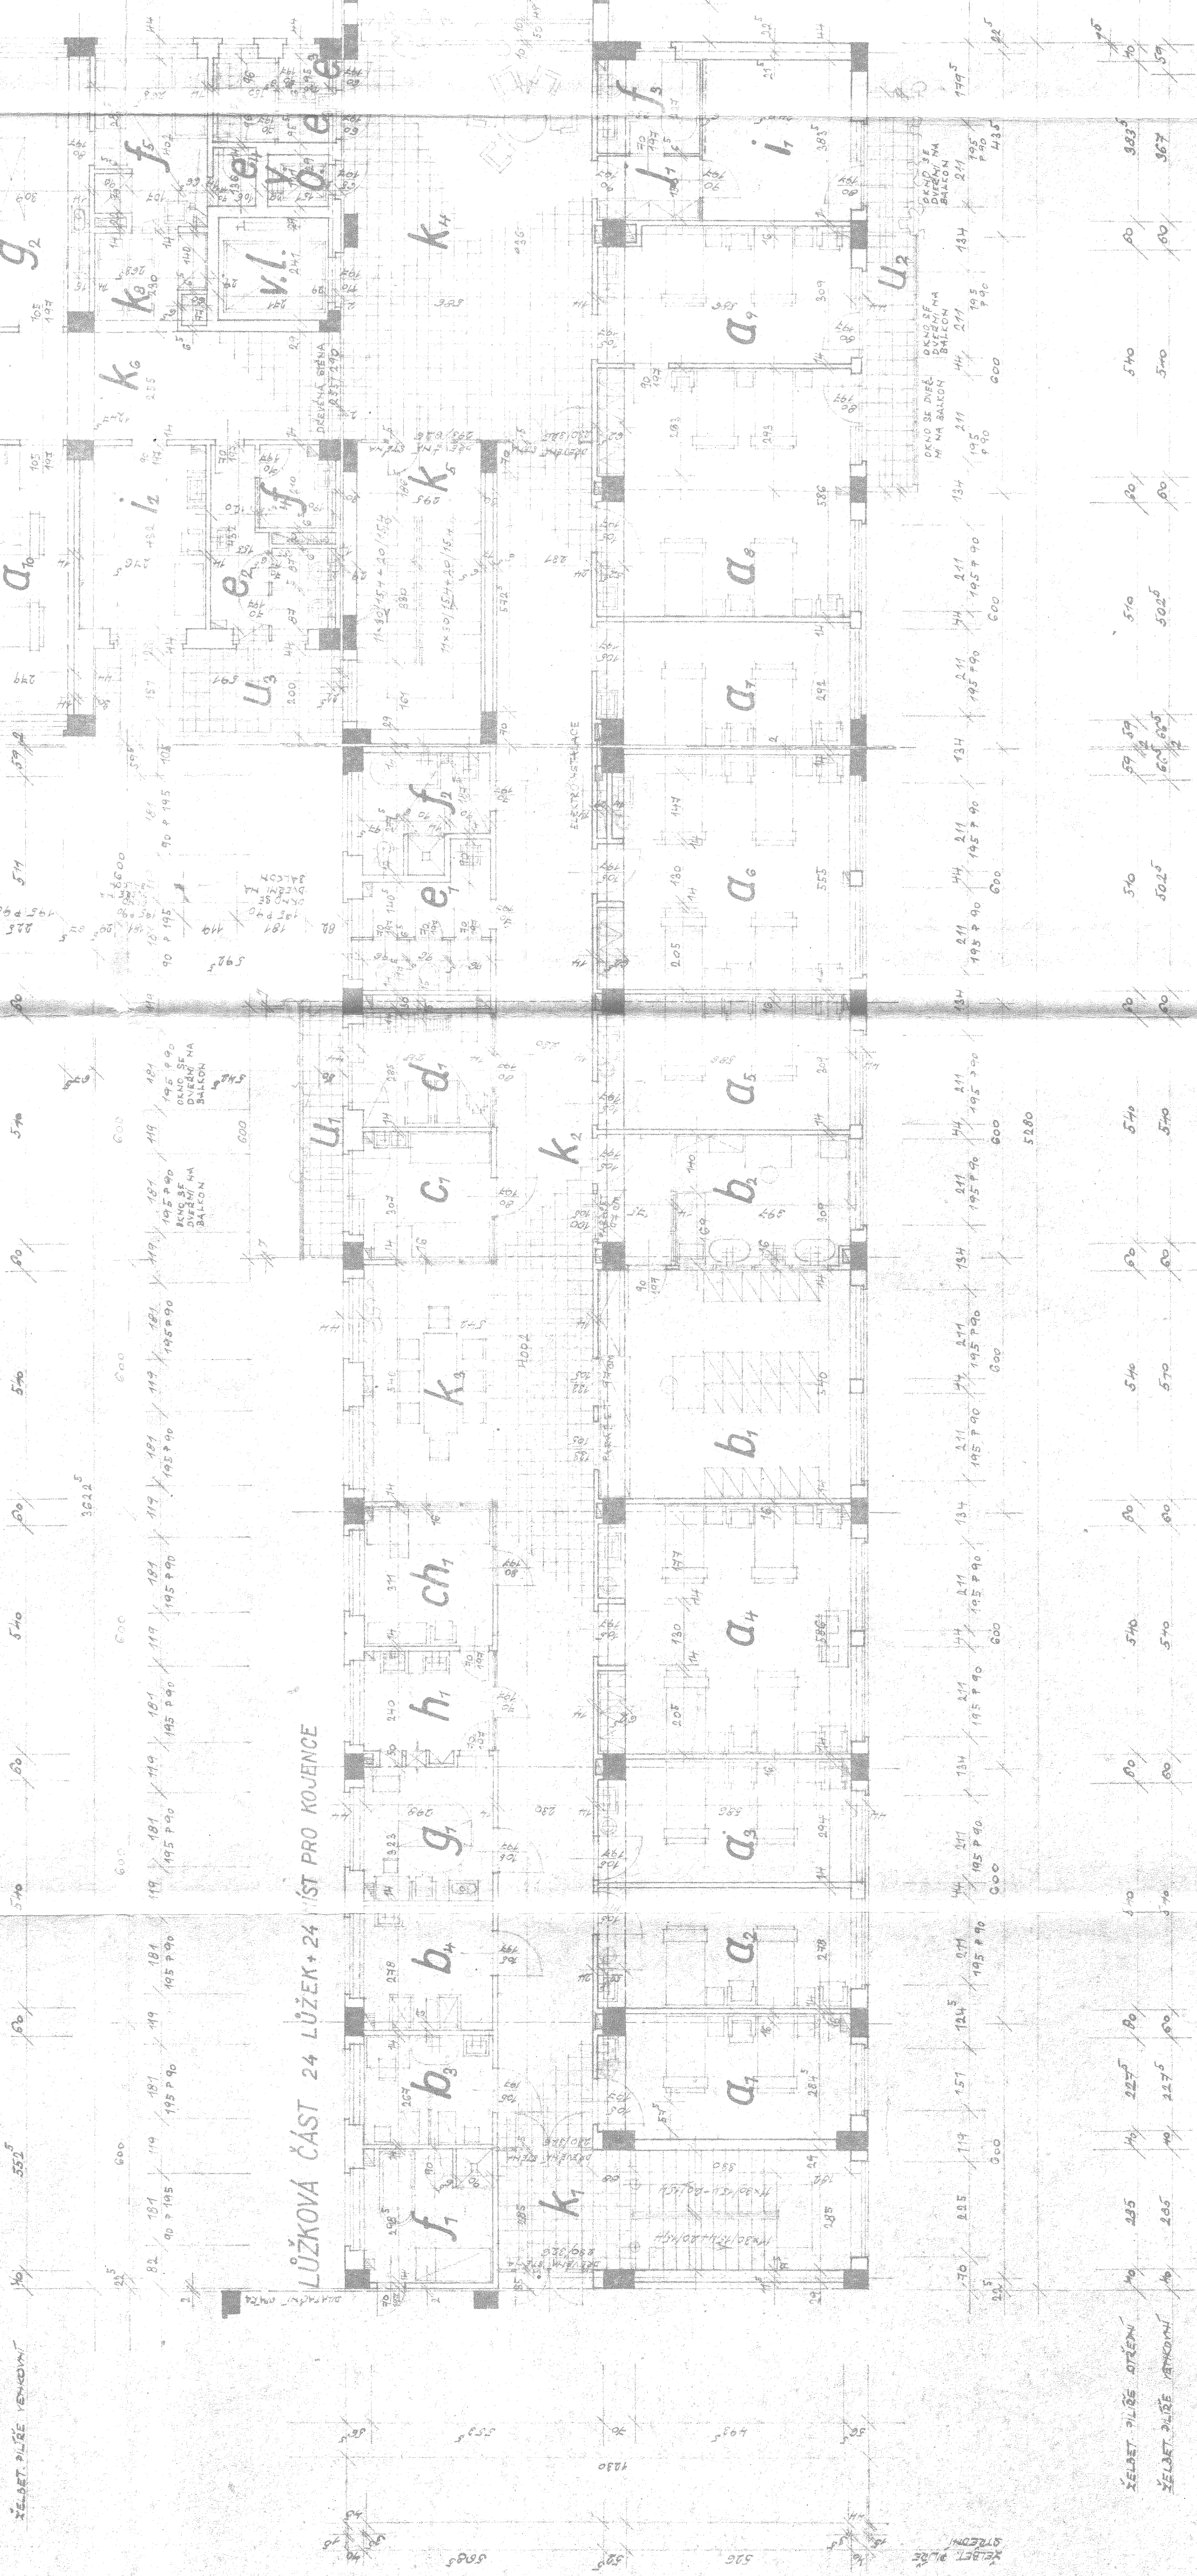

1800 + 3081  
 4781  
 1800 + 3081  
 4781