


POHLAD NA ŠTÍTOVÚ KONŠTRUKCIU

POHLAD NA KRAVÍN - ČELNÝ

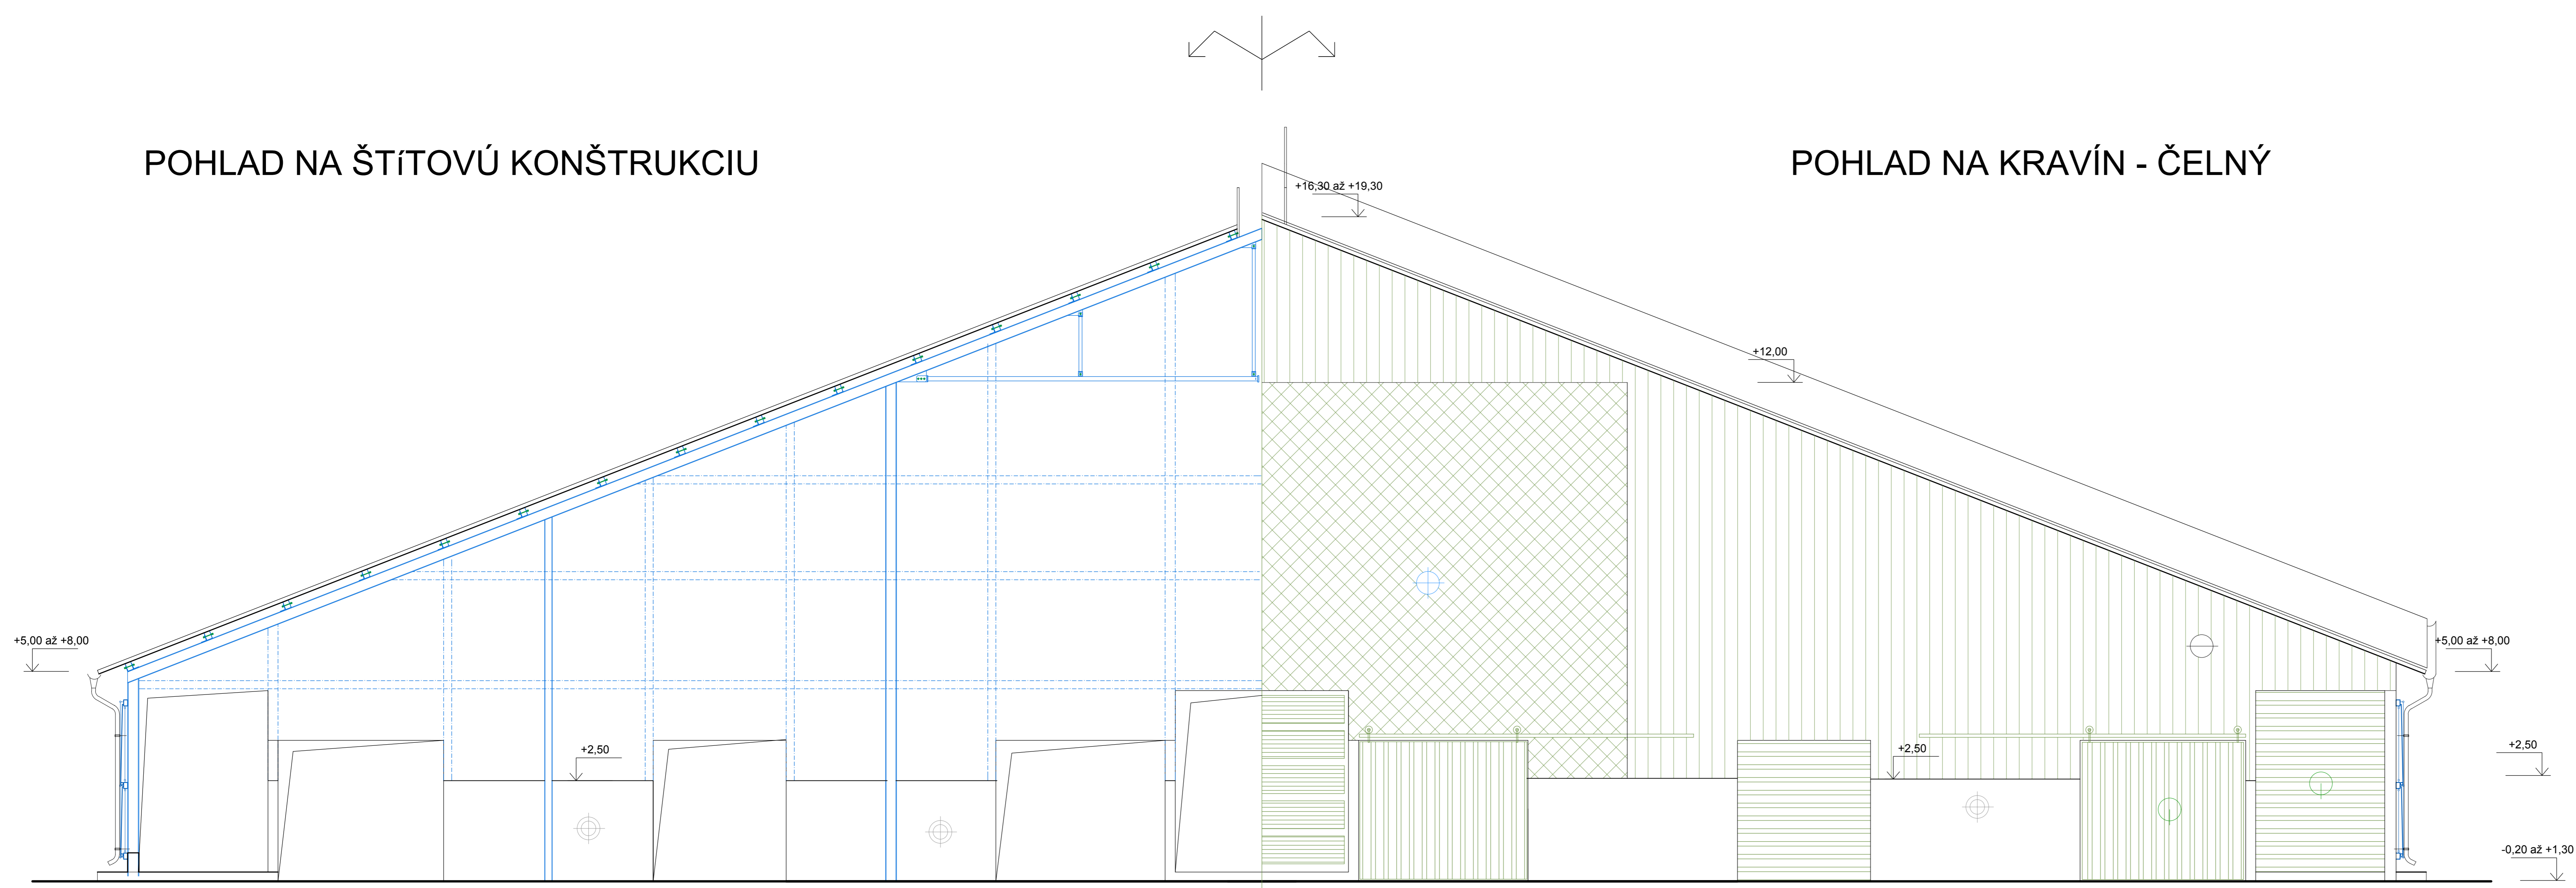

LEGENDA MATERIÁLOV

- ⊕ KRYTINA PUR PANEĽY - RAL 9006
- ⊖ STENY TRAPEZOVÝ PLECH - MODRÁ
- ⊙ VRÁTA OCEĽOVÉ
- ⊗ STENY - BETÓN MONOLIT
- ⊕ KLAMPIARSKÉ PRVKY - SIVÉ
- ⊖ PROTIPRIEVANOVÁ SIET

ZODPOVEDNÝ PROJEKTANT ING. BALLA	VYPRACOVAL ING. BALLA	KONTROLOVAL	
STAVEBNÍK MARACRO s.r.o Dvory nad Žitavou	MIESTO STAVBY Dubník, KÚ Veľká Tabuľa	FORMÁT DÁTUM 05/2015	ÚČEL RP
STAVBA: FARMA NA CHOV HOVÁDZIEHO DOBYTKA		MIERKA 1:50	
<b>01 - Kravín pre 800 ks dojníc</b>			č. VÝKR.
NÁZOV VÝKRESU ŠTÍT - KONŠTRUKCIA A POHLAD			<b>A - 5</b>