


PÓDORYS 3., 4. a 5.NP BLOK "B"

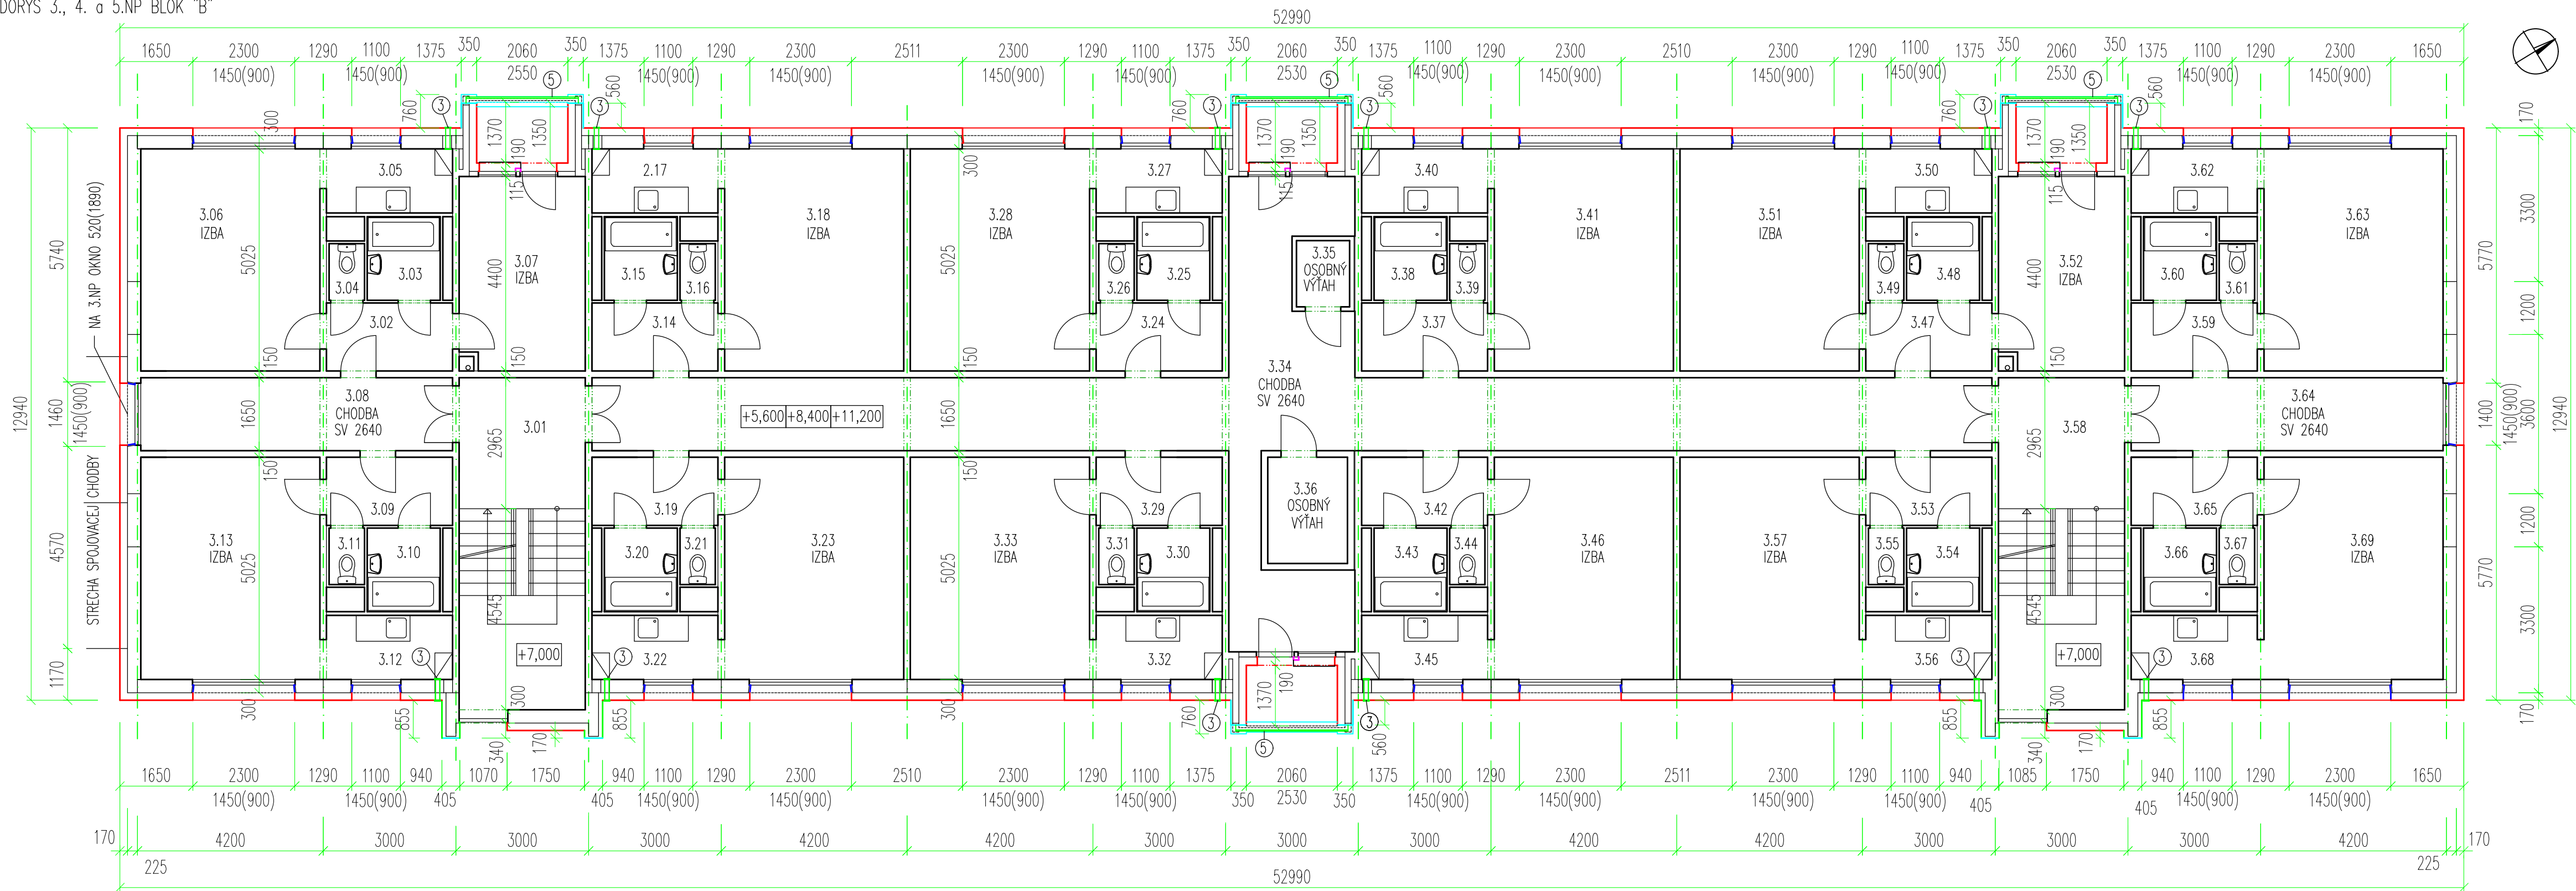

- LEGENDA MATERIÁLOV:
- ① MONTÁŽ OCELOVÝCH MREŽÍ OKIEN
  - ② ŠTRKOVÝ ODVÁPOVÝ CHODNÍK
  - ③ VETRAČIA MREŽKA PLASTOVÁ Ø125 SO SIEŤKOU PROTI HMYZU – EXTERIÉR
  - ④ MARKÍZA Z OCELOVÝCH PRVKOV S POLYKARBONATOVOU VÝPLŇOU, NAD SCHODAMI
  - ⑤ OCELOVÁ TYČ ZABRADLIA LOGGIE

LEGENDA MATERIÁLOV:  
OBVODOVÉ STENOVÉ PANEĽY – Z EXTERIÉRU 70 mm ŽELEZOBETÓN + 2x 40 mm TEPELNÁ IZOLÁCIA+  
+ ŽELEZOBETÓN hr. 150 mm

NAVHRVANÉ KONŠTRUKCIE:  
KONTAKTNÝ ZATEPLOVACÍ SYSTÉM ETICS Z KOTVENÝCH MINERÁLNYCH DOSIEK  
S VYSTUŽNOU MREŽKOU A SILIKÓNOVOU ROZTIERANOU TENKOVRSŤOVOU OMIETKOU hr.1,5 mm

- Z MINERÁLNYCH DOSIEK hr. 160 mm
- Z MINERÁLNYCH DOSIEK hr. 80 mm
- Z MINERÁLNYCH DOSIEK hr. 30 mm
- Z MINERÁLNYCH DOSIEK hr. 20 mm
- PLASTOVÁ LIŠTA PREKRÝTIA RAMOV OKNA A BALKÓNÝCH DVERÍ LOGGIE

LEGENDA MIESTNOSTI

Č.M.	ÚČEL MIESTNOSTI	PLOCHA (m <sup>2</sup> )	Č.M.	ÚČEL MIESTNOSTI	PLOCHA (m <sup>2</sup> )
3.01	SCHODISKO	21,40	3.37	PREDSIEN	4,39
3.02	PREDSIEN	4,39	3.38	KÚPEĽNÁ	3,12
3.03	KÚPEĽNÁ	3,12	3.39	WC	1,02
3.04	WC	1,02	3.40	KUCHYNKA	4,13
3.05	KUCHYNKA	4,13	3.41	IZBA	20,35
3.06	IZBA	20,35	3.42	PREDSIEN	4,39
3.07	IZBA	12,36	3.43	KÚPEĽNÁ	3,12
3.08	CHODBA	11,63	3.44	WC	1,02
3.09	PREDSIEN	4,39	3.45	KUCHYNKA	4,13
3.10	KÚPEĽNÁ	3,12	3.46	IZBA	20,35
3.11	WC	1,02	3.47	PREDSIEN	4,39
3.12	KUCHYNKA	4,13	3.48	KÚPEĽNÁ	3,12
3.13	IZBA	20,35	3.49	WC	1,02
3.14	PREDSIEN	4,39	3.50	KUCHYNKA	4,13
3.15	KÚPEĽNÁ	3,12	3.51	IZBA	20,35
3.16	WC	1,02	3.52	IZBA	12,36
3.17	KUCHYNKA	4,13	3.53	PREDSIEN	4,39
3.18	IZBA	20,35	3.54	KÚPEĽNÁ	3,12
3.19	PREDSIEN	4,39	3.55	WC	1,02
3.20	KÚPEĽNÁ	3,12	3.56	KUCHYNKA	4,13
3.21	WC	1,02	3.57	IZBA	20,35
3.22	KUCHYNKA	4,13	3.58	SCHODISKO	21,40
3.23	IZBA	20,35	3.59	PREDSIEN	4,39
3.24	PREDSIEN	4,39	3.60	KÚPEĽNÁ	3,12
3.25	KÚPEĽNÁ	3,12	3.61	WC	1,02
3.26	WC	1,02	3.62	KUCHYNKA	4,13
3.27	KUCHYNKA	4,13	3.63	IZBA	20,35
3.28	IZBA	20,35	3.64	CHODBA	9,04
3.29	PREDSIEN	4,39	3.65	PREDSIEN	4,39
3.30	KÚPEĽNÁ	3,12	3.66	KÚPEĽNÁ	3,12
3.31	WC	1,02	3.67	WC	1,02
3.32	KUCHYNKA	4,13	3.68	KUCHYNKA	4,13
3.33	IZBA	20,35	3.69	IZBA	20,35
3.34	CHODBA	70,02			
3.35	OSOBNÝ VÝTAH	—			
3.36	OSOBNÝ VÝTAH	—			

BLOK "b" PODLAHOVÁ PLOCHA 3.NP SPOLU 574,68 m<sup>2</sup>  
BLOK "b" PODLAHOVÁ PLOCHA LOGGIE 2,98 m<sup>2</sup> SPOLU 11,92 m<sup>2</sup>

±0,000 = PODLAHA 1. NP		VLASTNÍK VÝKRESU	
ZODPOVEDNÝ PROJEKTANT	Ing. Viktória KONČOKOVÁ	Ing. Viktória KONČOKOVÁ	
STAVEBNÍK	Zariadenie sociálnych služieb AMBRA, Lučenec	mobil: 0905 127 212 (o2)	
	RÓBANSKO III č. 2938/52, 984 03 LUČENEC	e-mail: viktoriakoncovova@azet.sk	
MIESTO STAVBY	RÓBANSKO III č. 2934/47, 48, 49, 2938/50, 51, 52, 984 03 LUČENEC	ČÍSLO ZAKAZKY	22/2022
OBJEKT	KN C 7202/4 a 7204/5 k. ú. LUČENEC	FORMÁT	4 A4
PARCELA		DÁTUM	06. 2022
NÁZOV STAVBY	KOMPLEXNÉ ZATEPLENIE BUDOV A STRIECH ZARIADENIA SOCIÁLNYCH SLUŽIEB AMBRA, LUČENEC	KLASIF. STAVBY	MIERKA 1:100
OBSAH	STAVEBNÉ A ARCHITEKTONICKÉ RIŠENIE	STUPEŇ	RPD
ČASŤ	BLOK "b" PÓDORYS 3.NP +5,600, 4.NP +8,400 a 5.NP +11,200 NOVÝ STAV	ARCHÍVNE ČÍSLO	ČÍSLO VÝKRESU 19
		22/06/2022	