


PÓDORYS 3., 4. a 5.NP BLOK "A"

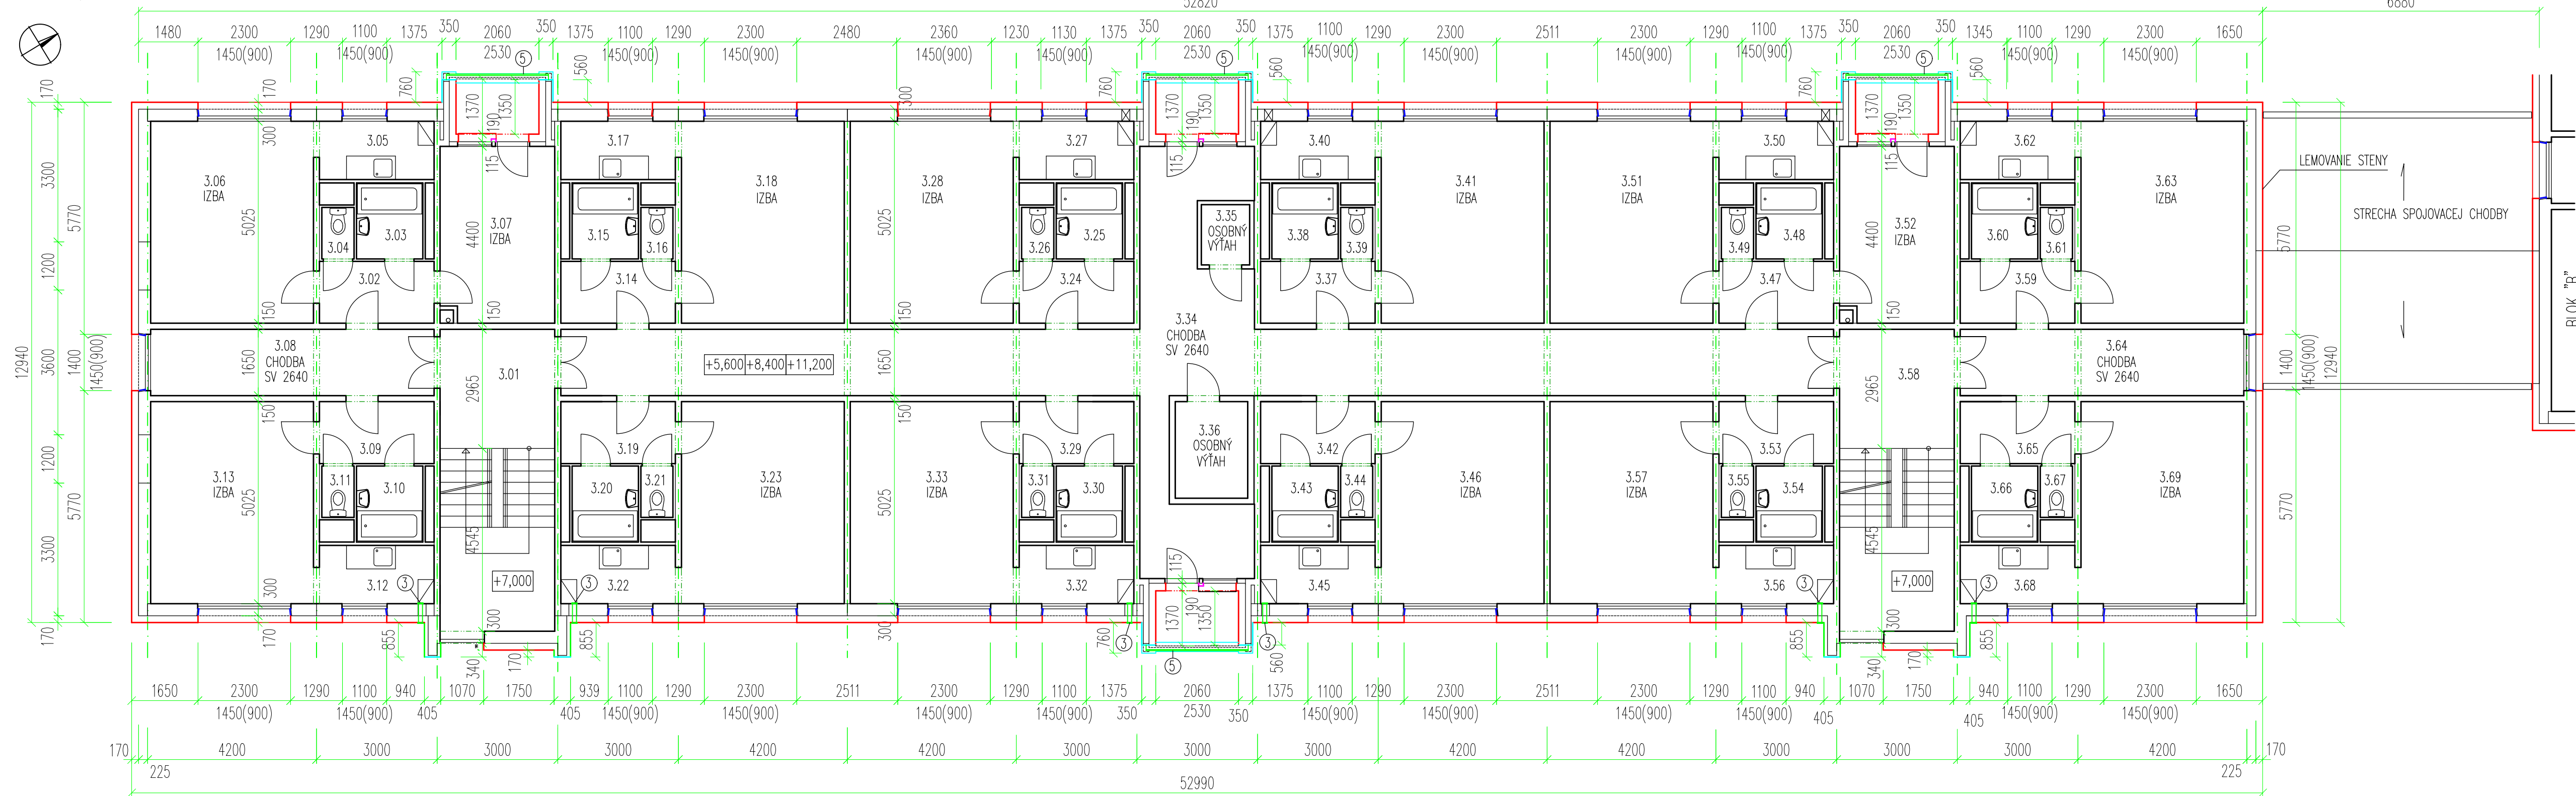

LEGENDA MATERIÁLOV:

- ① MONTÁŽ OCELOVÝCH MREŽÍ OKIEN
- ② ŠTRKOVÝ ODVAPOVÝ CHODNÍK
- ③ VETRAČIA MREŽKA PLASTOVÁ Ø125 SO SIEŤKOU PROTI HMYZU – EXTERIÉR
- ④ MARKÍZA Z OCELOVÝCH PRVKOV S POLYKARBONATOVOU VÝPLŇOU, NAD SCHODAMI
- ⑤ OCELOVÁ TYČ ZABRADLIA LOGGIE

LEGENDA MATERIÁLOV:

OBVODOVÉ STENOVÉ PANEĽY – Z EXTERIÉRU 70 mm ŽELEZOBETÓN + 2x 40 mm TEPELNÁ IZOLÁCIA+
+ ŽELEZOBETÓN hr. 150 mm

NAVHRÁVANÉ KONŠTRUKCIE:

KONTAKTNÝ ZATEPLENÝ SYSTÉM ETICS Z KOTVENÝCH MINERÁLNYCH DOSIEK

S VÝSTUŽNÝM MREŽKOU A SILIKÓNOVOU ROZTIERANOU TENKOVRSŤOVOU OMIETKOU hr.1,5 mm

- Z MINERÁLNYCH DOSIEK hr. 160 mm
- Z MINERÁLNYCH DOSIEK hr. 80 mm
- Z MINERÁLNYCH DOSIEK hr. 30 mm
- Z MINERÁLNYCH DOSIEK hr. 20 mm
- PLASTOVÁ LIŠTA PREKRÝTIA RAMOV OKNA A BALKÓNÝCH DVERÍ LOGGIE

LEGENDA MIESTNOSTI

Č.M.	ÚČEL MIESTNOSTI	PLOCHA (m ²)
3.01	SCHODISKO	21,40
3.02	PREDSIEN	4,39
3.03	KÚPEĽNÁ	3,12
3.04	WC	1,02
3.05	KUCHYNKA	4,13
3.06	IZBA	20,35
3.07	IZBA	12,36
3.08	CHODBA	11,63
3.09	PREDSIEN	4,39
3.10	KÚPEĽNÁ	3,12
3.11	WC	1,02
3.12	KUCHYNKA	4,13
3.13	IZBA	20,35
3.14	PREDSIEN	4,39
3.15	KÚPEĽNÁ	3,12
3.16	WC	1,02
3.17	KUCHYNKA	4,13
3.18	IZBA	20,35
3.19	PREDSIEN	4,39
3.20	KÚPEĽNÁ	3,12
3.21	WC	1,02
3.22	KUCHYNKA	4,13
3.23	IZBA	20,35
3.24	PREDSIEN	4,39
3.25	KÚPEĽNÁ	3,12
3.26	WC	1,02
3.27	KUCHYNKA	4,13
3.28	IZBA	20,35
3.29	PREDSIEN	4,39
3.30	KÚPEĽNÁ	3,12
3.31	WC	1,02
3.32	KUCHYNKA	4,13
3.33	IZBA	20,35
3.34	CHODBA	70,02
3.35	OSOBNÝ VÝTAH	—
3.36	OSOBNÝ VÝTAH	—

Č.M.	ÚČEL MIESTNOSTI	PLOCHA (m ²)
3.37	PREDSIEN	4,39
3.38	KÚPEĽNÁ	3,12
3.39	WC	1,02
3.40	KUCHYNKA	4,13
3.41	IZBA	20,35
3.42	PREDSIEN	4,39
3.43	KÚPEĽNÁ	3,12
3.44	WC	1,02
3.45	KUCHYNKA	4,13
3.46	IZBA	20,35
3.47	PREDSIEN	4,39
3.48	KÚPEĽNÁ	3,12
3.49	WC	1,02
3.50	KUCHYNKA	4,13
3.51	IZBA	20,35
3.52	IZBA	12,36
3.53	PREDSIEN	4,39
3.54	KÚPEĽNÁ	3,12
3.55	WC	1,02
3.56	KUCHYNKA	4,13
3.57	IZBA	20,35
3.58	SCHODISKO	21,40
3.59	PREDSIEN	4,39
3.60	KÚPEĽNÁ	3,12
3.61	WC	1,02
3.62	KUCHYNKA	4,13
3.63	IZBA	20,35
3.64	CHODBA	11,63
3.65	PREDSIEN	4,39
3.66	KÚPEĽNÁ	3,12
3.67	WC	1,02
3.68	KUCHYNKA	4,13
3.69	IZBA	20,35

BLOK "A" PODLAHOVÁ PLOCHA 3.NP SPOLU 577,27 m²

BLOK "A" PODLAHOVÁ PLOCHA LOGGIE 2,98 m² SPOLU 11,92 m²

±0,000 = PODLAHA 1. NP

ZODPOVEDNÝ PROJEKTANT	Ing. Viktória KONČOKOVÁ	VLASTNÍK VÝKRESU	Ing. Viktória KONČOKOVÁ
STAVEBNÍK	Zariadenie sociálnych služieb AMBRA, Lučenec		mobil: 0905 127 212 (o2)
	RÓBANSKO III č. 2938/52, 984 03 LUČENEC		e-mail: viktoriakoncovova@azet.sk
MIESTO STAVBY	RÓBANSKO III č. 2934/47, 48, 49, 2938/50, 51, 52, 984 03 LUČENEC	ČÍSLO ZAKAZKY	22/2022
OBJEKT	KN C 7202/4 a 7204/5 k. ú. LUČENEC	FORMÁT	4 A4
PARCELA		DÁTUM	06. 2022
NÁZOV STAVBY	KOMPLEXNÉ ZATEPLENIE BUDOV A STRIECH ZARIADENIA SOCIÁLNYCH SLUŽIEB AMBRA, LUČENEC	MIERKA	1:100
OBSAH	STAVEBNÉ A ARCHITEKTONICKÉ RIŠENIE	STUPEŇ	RPD
ČASŤ	BLOK "A" PÓDORYS 3.NP +5,600, 4.NP +8,400 a 5.NP +11,200 NOVÝ STAV	ARCHÍVNE ČÍSLO	22/06/2022
		ČÍSLO VÝKRESU	16