


PÔDORYS 1.NP - JESTVUJÚCI STAV

M 1:100

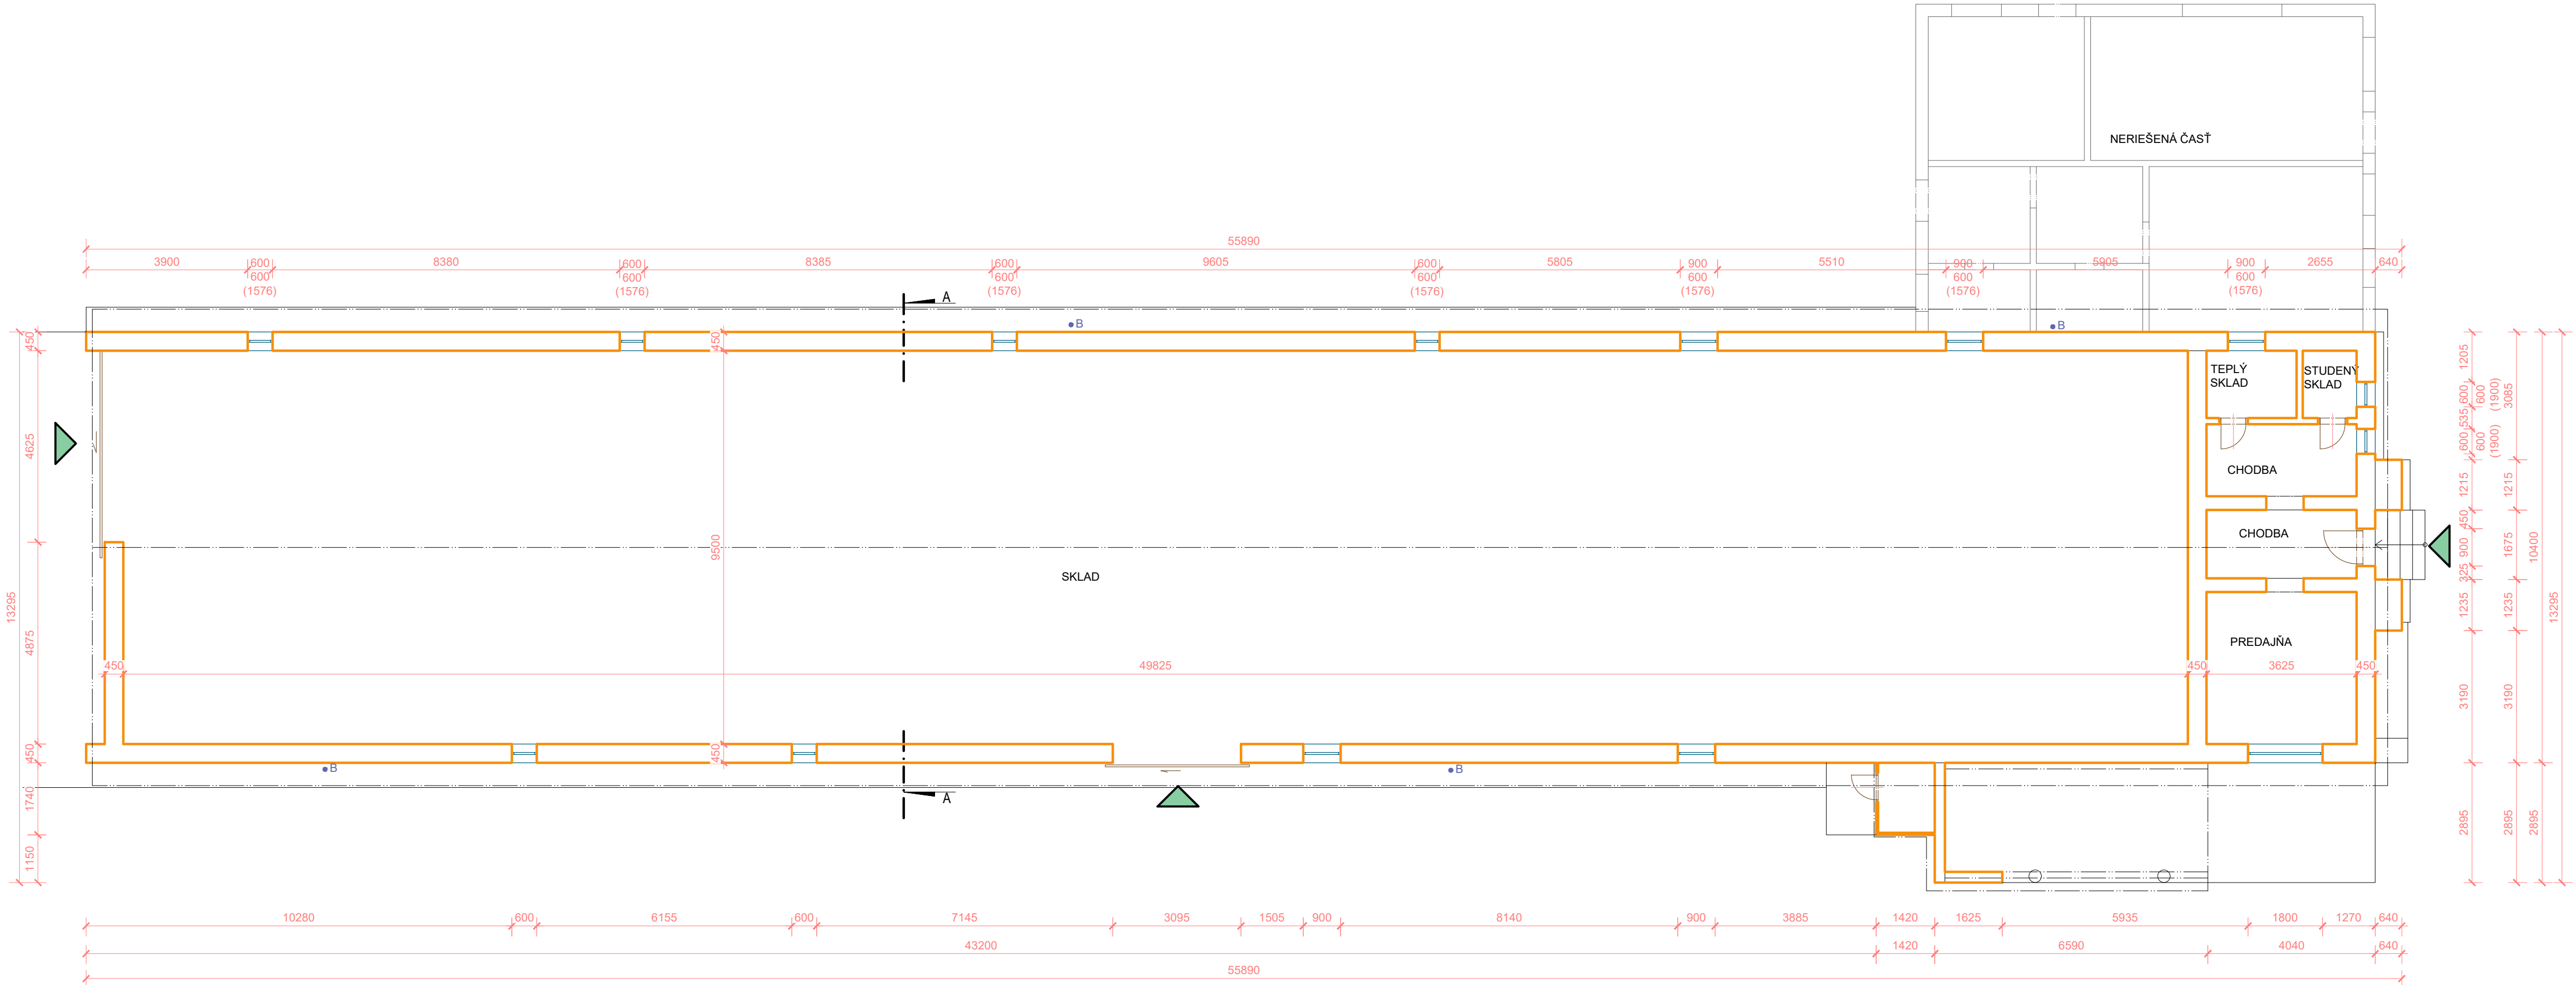

LEGENDA MATERIÁLOV

- 1. JESTVUJÚCE MURIVO SKLADU - MUROVANÉ
- 2. POVRCHOVÁ ÚPRAVA OBVODOVÉHO PLÁŠŤA - OMIETKA, SOKLOVÁ - OMIETKA
- 3. VSTUPNÉ DVERE - KOVOVÉ, OKNÁ - PLASTOVÉ
- 4. STRECHA SEDLOVÁ - POVRCHOVÁ KRYTINA - ETERNIT

LEGENDA

- JESTVUJÚCE MURIVO
- JESTVUJÚCE PLASTOVÉ VÝPLNE
- JESTVUJÚCI BLESKOZVOD

zodpovedný projektant
responsible designer

Ing. Ján Maňo
Autorizovaný Stavebný Inžinier
6514*11



±0,000 = PODLAHA 1. NP

hlavný projektant chief designer	 VEGER, s.r.o. Narcisova 4, 040 11, Košice IČO: 51 098 270 DIČ: 212 059 1011 www.veger.sk veger.veger@gmail.com +421 918 371 970	kreslil drawing	Ing. Pavlína Šetinová
		vypracoval drawing	Ing. Pavlína Šetinová
		kontroloval control	Ing. Ján Maňo, A.S.I.
stavebník investor	Ing. Milan Hredzák Stankovce 78, 076 61 Stankovce IČO: 46598375 DIČ: SK1075760103	dátum date	10/2020
stavba construction	SO 01 - ROZŠÍRENIE KAPACÍT SKLADU NA SÓJU	formát size	4 x A4
miesto stavby building area	okres: Trebišov, obec: Stankovce k.ú.: Stankovce, p.č.: 260	mierka scale	1:100
diel part	ASR - Architektonické a stavebné riešenie	klas. stavby class. structure	1 2 7 1
obsah výkresu drawing content	ASR - Pôdorys 1.NP - Jestvujúci stav	č.výkresu draw.no.	ASR.02

!!!AKÉKOL'VEK ZMENY, DOPLNKY, PREKRESŤOVANIE ALEBO ROZMNOŽOVANIE TEJTO DOKUMENTÁCIE JE V ZMYSLE AUTORSKEHO ZÁKONA Č. 618/2003 Z.z. BEZ SÚHLASU PROJEKTANTA TRESTNÉ!!!TÁTO DOKUMENTÁCIA MÔŽE BYŤ POUŽITÁ NA REALIZÁCIU JEDINEJ STAVBY!!!