


PÔDORYS 1.NP

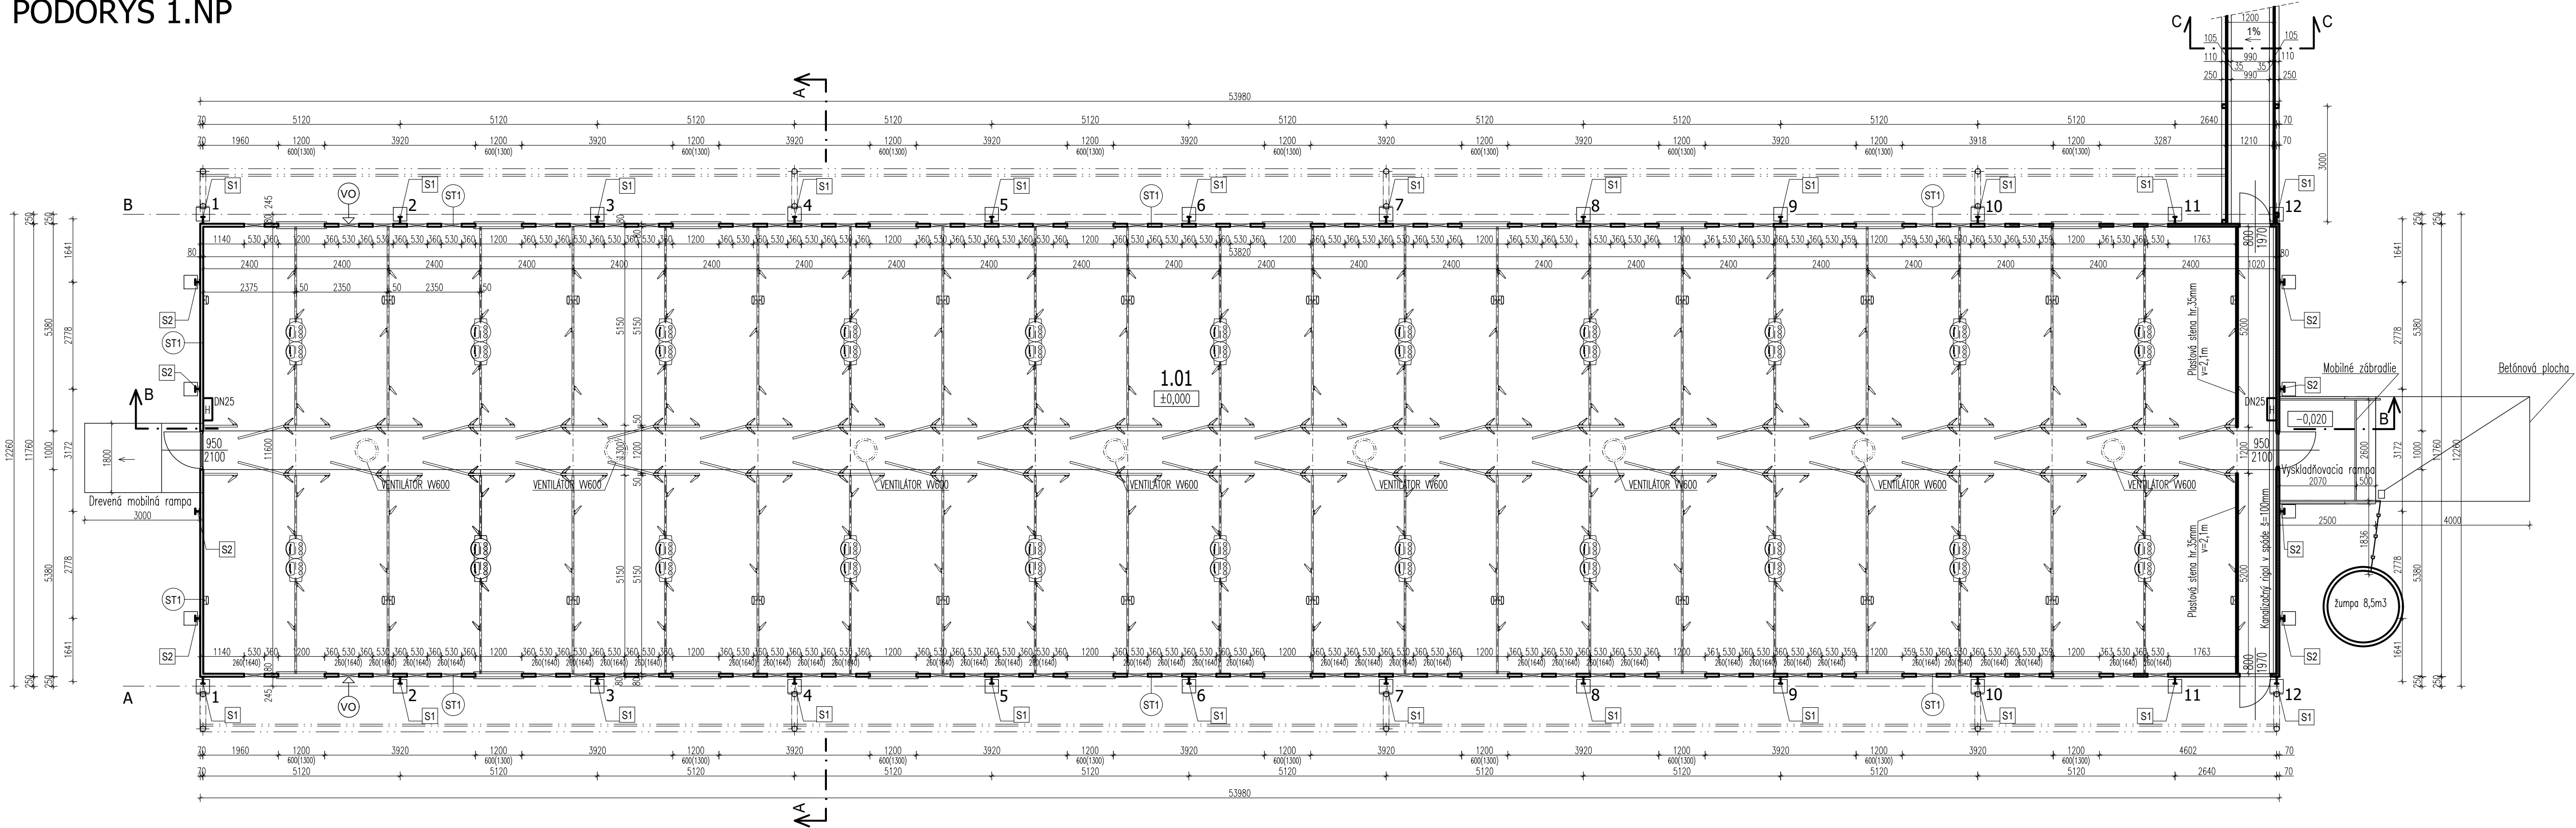

LEGENDA MIESTNOSTÍ		
Č.M.	NÁZOV MIESTNOSTI	PLOCHA m2
1.01	OBJEKT CHOVU OŠIPANÝCH	624,10


- LEGENDA:**
- SKLADBA STENY "ST1" :
- IZOLAČNÝ STENOVÝ SENDVIČOVÝ PUR PANEL HR. 80 mm
- SKLADBA STRECHY "STR1" :
- STREŠNÝ TRAPÉZOVÝ PLECH
 - VETRANÁ VZDUCHOVÁ MEDZERA
 - IZOLAČNÝ STREŠNÝ SENDVIČOVÝ PUR PANEL hr. 80 mm

- HYDRANT DN25

LEGENDA MATERIÁLOV

- OBVODOVÁ KONŠTRUKCIA
SENDVIČOVÝ PUR PANEL hr.80 mm
- VO - Stenová ventilačná klapka 78ks - 530x260x90mm

Tento výkres je originál, jeho kopírovanie je trestné podľa §21, odst. d., zákona č.383/1997 Z.z.!

ZODP. PROJEKTANT Ing. Bugár Zigmund	PROJEKTANT Ing. Bugár Zigmund	VYPRACOVAL Ing.Bajcsi J.Andrea	 buing <i>project</i>	
INVESTOR: PD KÚTNIKY				Veľký Meder, Tichá 5. 0903 408 417
MIESTO STAVBY: MALÁ BELÁ				
NÁZOV AKCIE: Rekonštrukcia farmy ošipaných Malá Belá Zmena č.1				
ČASŤ: SO-03 Maštal pre ošipané so spojovacou chodbou				
NÁZOV VÝKRESU: PÔDORYS 1.NP			FORMÁT 4A4	
			DÁTUM 01.2022	
			ÚČE? SP	
			Č. ZÁKAZKY	
			MIERKA: 1 : 100	
			Č. VÝKRESU 04.	