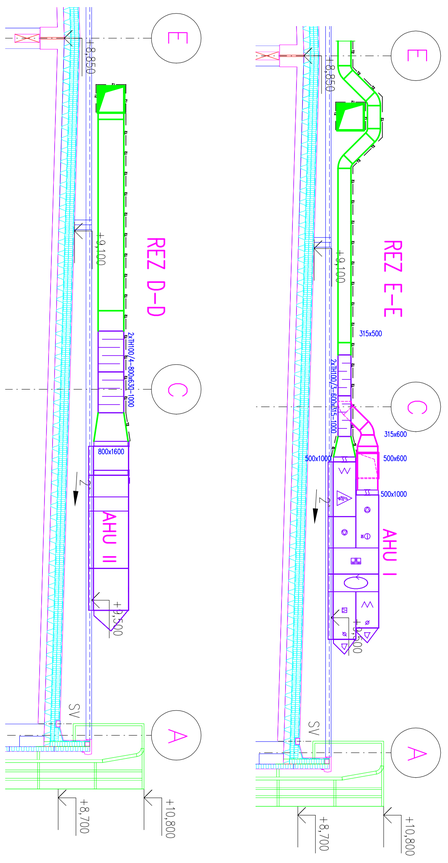

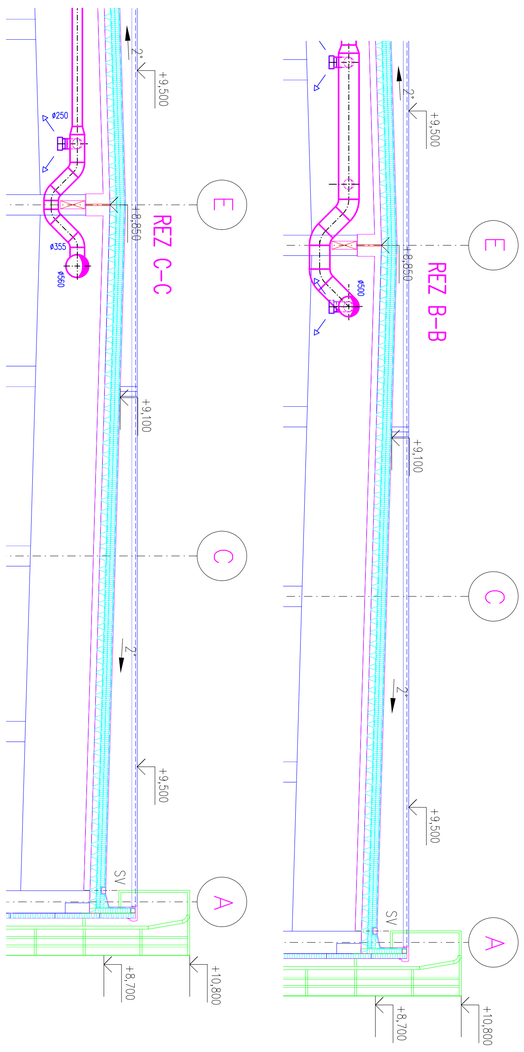

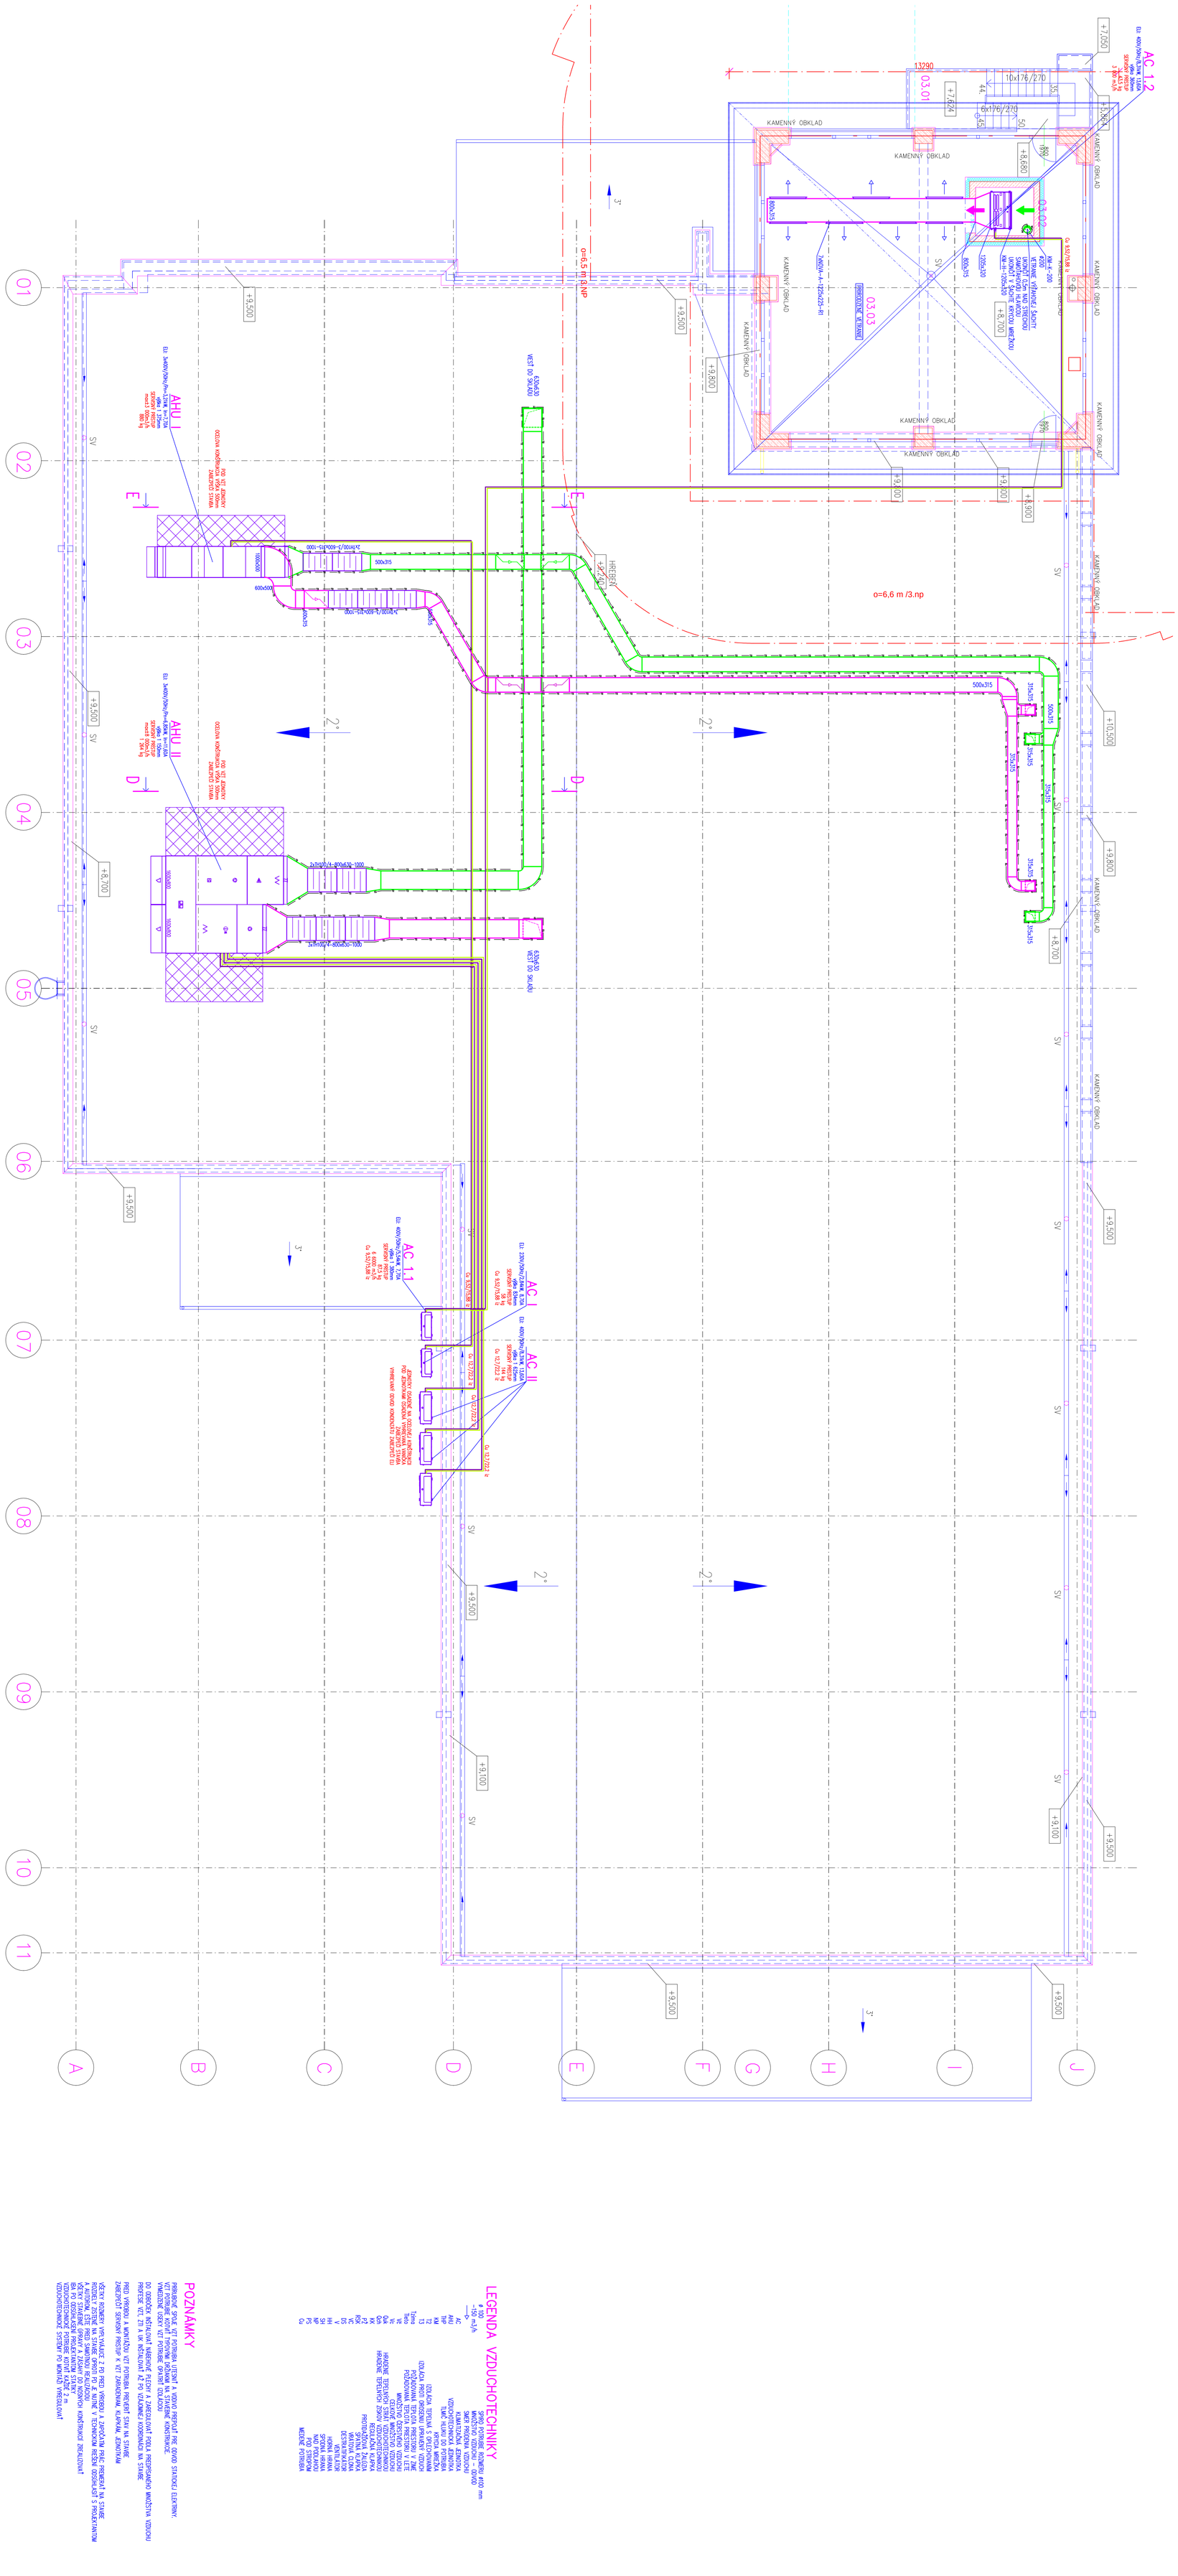

LEGENDA VZDUCHOTECHNIKY

ø 150 mm	POTRUBIE KRUHOVÉHO PRIEREZU ø150 mm
150 m3/h	MNOŽSTVO VZDUCHU
AC	KLIMATIZAČNÁ JEDNOTKA
AHU	VZDUCHOTECHNICKÁ JEDNOTKA
FAN	VENTILÁTOR
KM	KRYTKA MRIEŽKA
PZ	PRÍVODNÁ ZÁSLEPKOVÁ MRIEŽKA
T1	IZOLÁCIA TEPELNÁ S OPLECHOVANÍM
T2	IZOLÁCIA TEPELNÁ PROTIPOŽIARNA
Tlmič	POHLTIVÁ HLUČNOSŤ V DB
Tlmič	MNOŽSTVO ČERSTVÉHO VZDUCHU
Tlmič	POŽIADAVKA TEPLOTA PRIESTORU V LETE
Tlmič	MNOŽSTVO ČERSTVÉHO VZDUCHU
VK	HRADENIE TEPELNÝCH STRÁT VZDUCHOTECHNIKOU
ODA	HRADENIE TEPELNÝCH ZISKOV VZDUCHOTECHNIKOU
OD	ODVODNÁ KRUHOVÁ MRIEŽKA
PŽ	PROTIDAŽĎOVÁ ŽALUZIA
RSK	SPOJKA KĽAPKA
SS	VEĽKOSŤ SIETKA
V	VENTILÁTOR
HH	HĽADINA HLUKU
SS	SPOJKA HRANA
NP	NAD PODLAHOU
PS	POD STROPOM
FO	MIESTNE POHĽADA

POZNÁMKY

PRÍRUBOVÉ SPOJE VZT POTRUBIA UTESNIŤ A VODIVO PREPOJIŤ PRE ODVOD STATICKEJ ELEKTRINY.
VZT POTRUBIE KOTVIŤ TYPOVÝM DRŽIAKOM NA STAVEBNÉ KONŠTRUKCIE.
VYMEDZENÉ ČASTI VZT POTRUBIE OPATRIŤ IZOLÁCIOU
DO OBDOBIA INŠTALOVAŤ NÁHRADNÉ PRÍDAVY A ZABEZPEČOVAŤ PODĽA PRÍSLUŠNÉHO MNOŽSTVA VZDUCHU
PROFESIE VZT, ZTI A UK INŠTALOVAŤ AŽ PO VZÁJOMNEJ KOORDINÁCII NA STAVBE
PRED VYKRÁDKOU A MONTÁŽOU VZT POTRUBIA PREVEDIŤ STAVU NA STAVBE
ZABEZPEČIŤ SERVISNÝ PRÍSTUP K VZT ZARIADENIAM, KLAPKÁM, EZMOTOROM

VŠETKY ROZMERY VYKLADAJÚCE Z PD PRED VYKONOM PRÁC PREMERAŤ NA STAVBE
ROZDIELY ZISTENÉ NA STAVBE OPROTI PD „E MUSIA V TECHNICKOM RIEŠENÍ ODSÚHLASIŤ S PROJEKTANTOM
A AUTORSKÝ DOHĽAD PRED SAMOTNOU REALIZÁCIOU
REALIZAČNÁ FIRMA ZODPOVEDÁ ZA DODRŽANIE PLATNÝCH KONŠTRUKCIÍ ZREALIZOVAŤ
EŠA PO ODSÚHLASENÍ PROJEKTANTOM STAVBY
VZDUCHOTECHNICKÉ POTRUBIE KOTVIŤ KAŽDÉ 2 m
VZDUCHOTECHNICKÉ SYSTÉMY PO MONTÁŽI PREGULOVAŤ

ZMENA PROJEKTU

DŽN.	POPIS	DÁTUM
A		
B		
C		
D		
E		

±0.000=533,30

SO 101.06 VZDUCHOTECHNIKA

GEN. PROJ.: MIKO – projekčná kancelária, Poprad		STUPEŇ:	PROJEKT
VED.PROJEKTANT: ING. T. MITURA	VYPRACOVAL: ING. F. KALASZ	DÁTUM:	01.2022
ZODP.PROJEKTANT: ING. F. KALASZ	KONTROLOVAL: ING. T. MITURA	ZÁK. ČÍSLO:	22/01
INVESTOR: GAS Familia, s.r.o. STULBOVŇA	OBJEDNÁVATEĽ: GAS Familia, s.r.o. STULBOVŇA		

STAVBA:
ZNÍŽENIE ENERGETICKEJ NÁROČNOSTI A ZVÝŠENIE EFEKTÍVNOSTI VO VÝROBE OVOCNÝCH PRODUKTOV
MIESTO STAVBY: Prešovská 8, STARÁ ĽUBOVŇA
OBJEKT: SO 101 OBJEKT SKLADU VÝROBKOV
OBSAH: PÔDORYS STRECHY A REZ B-B, C-C, D-D, E-E

KENNEK PRO
PROJEKČNÉ STREDISKO
Štúrovo 73, 059 21 SVIT
www.kennekpro.sk

MIERKA 1:75 | Č.V. 103