




VETVA UVK 3 (ODI

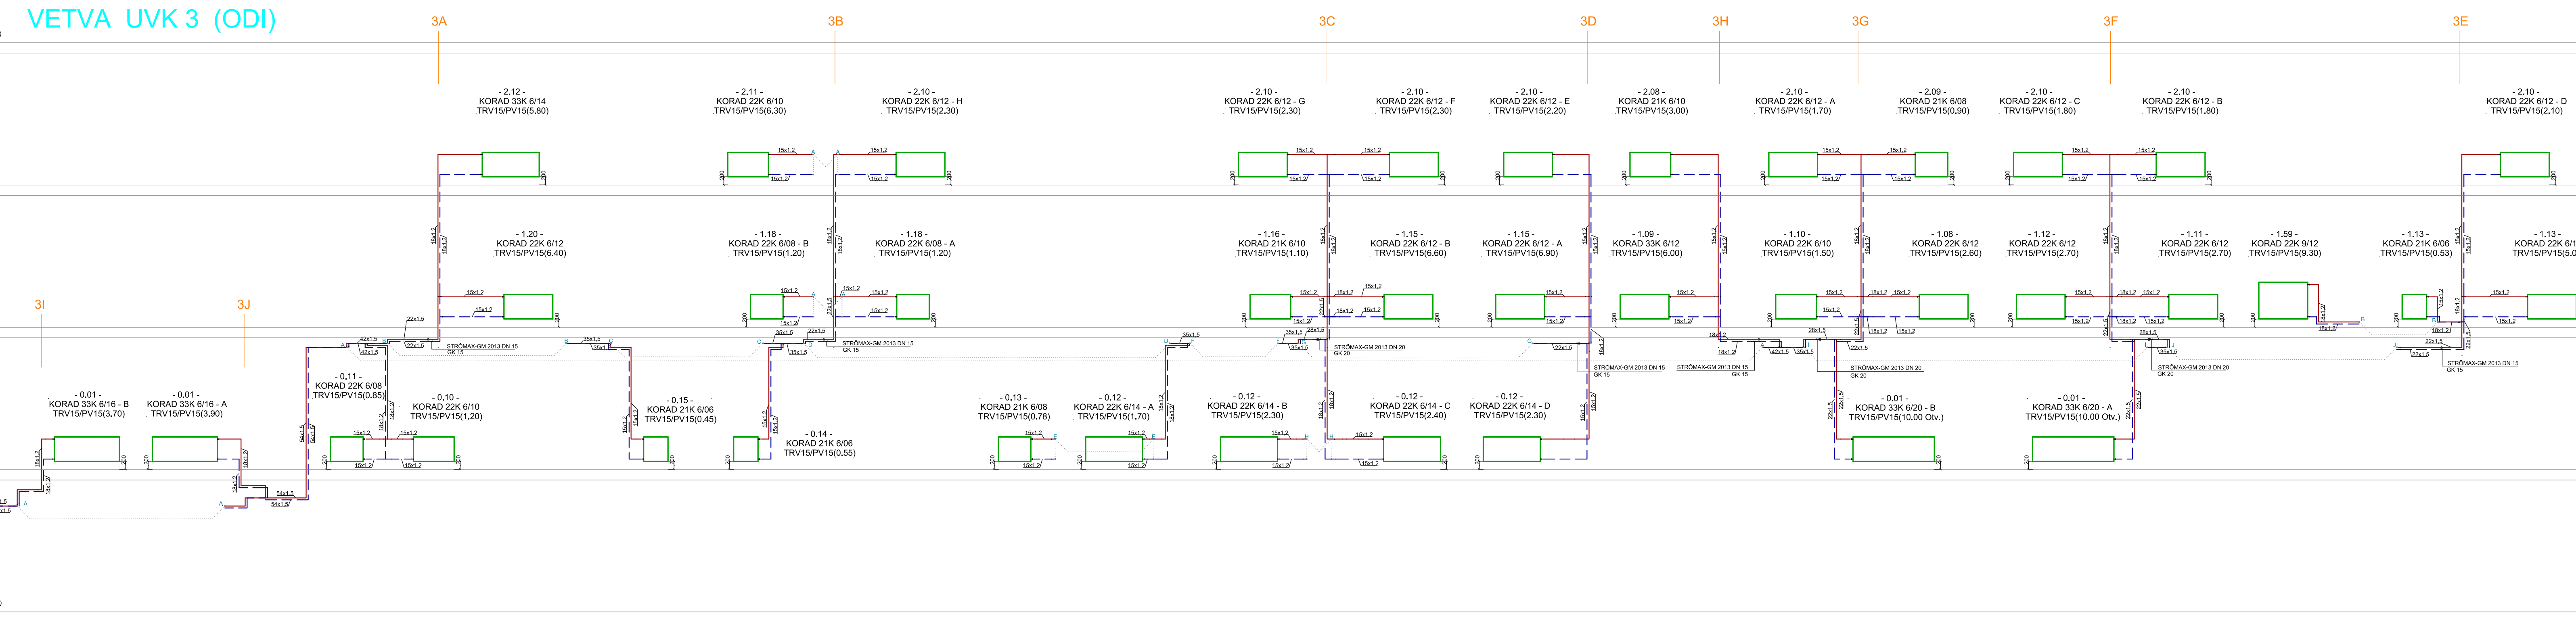


VETVA UVK 1 (Spoločenská sála)

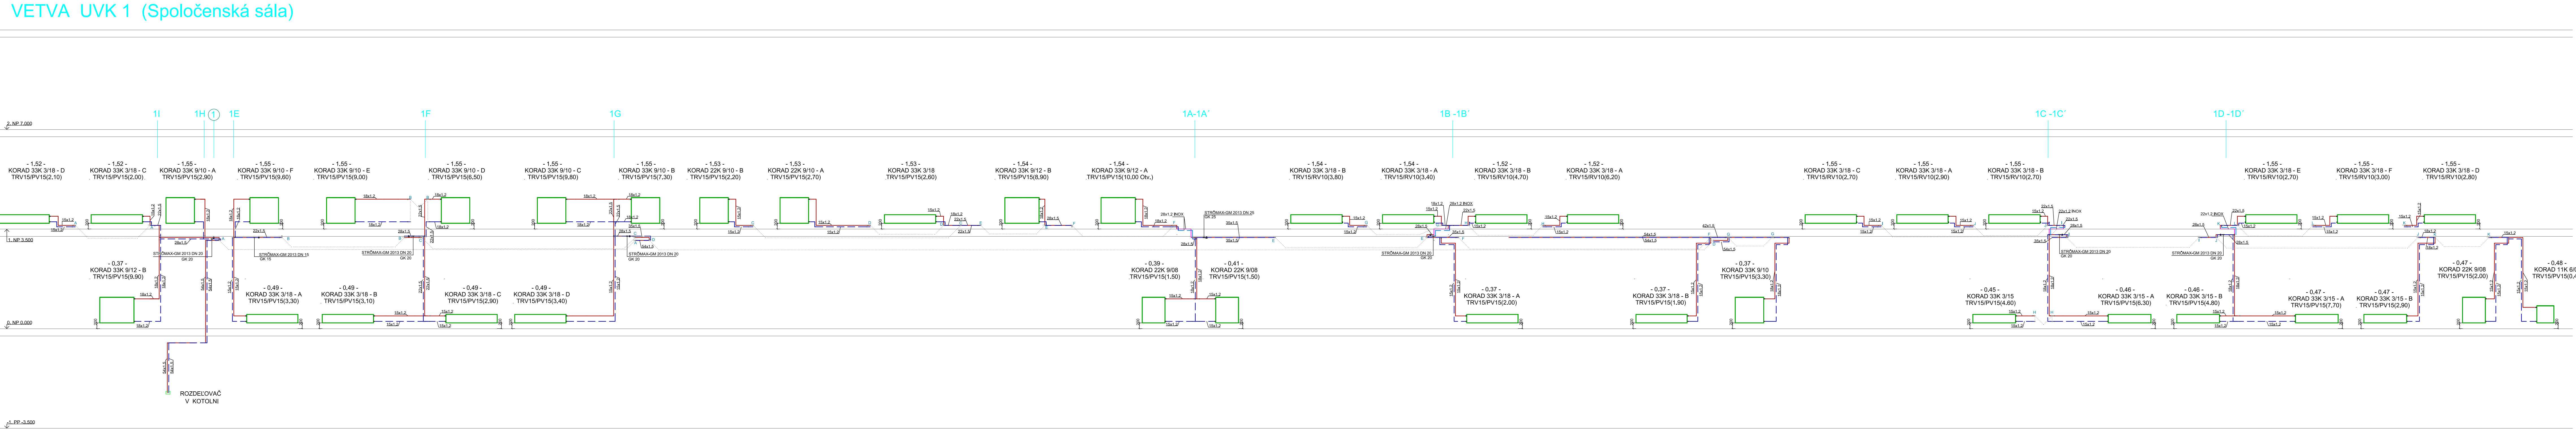

ETVA UVK 2 (Kancelárie)

 

VZT

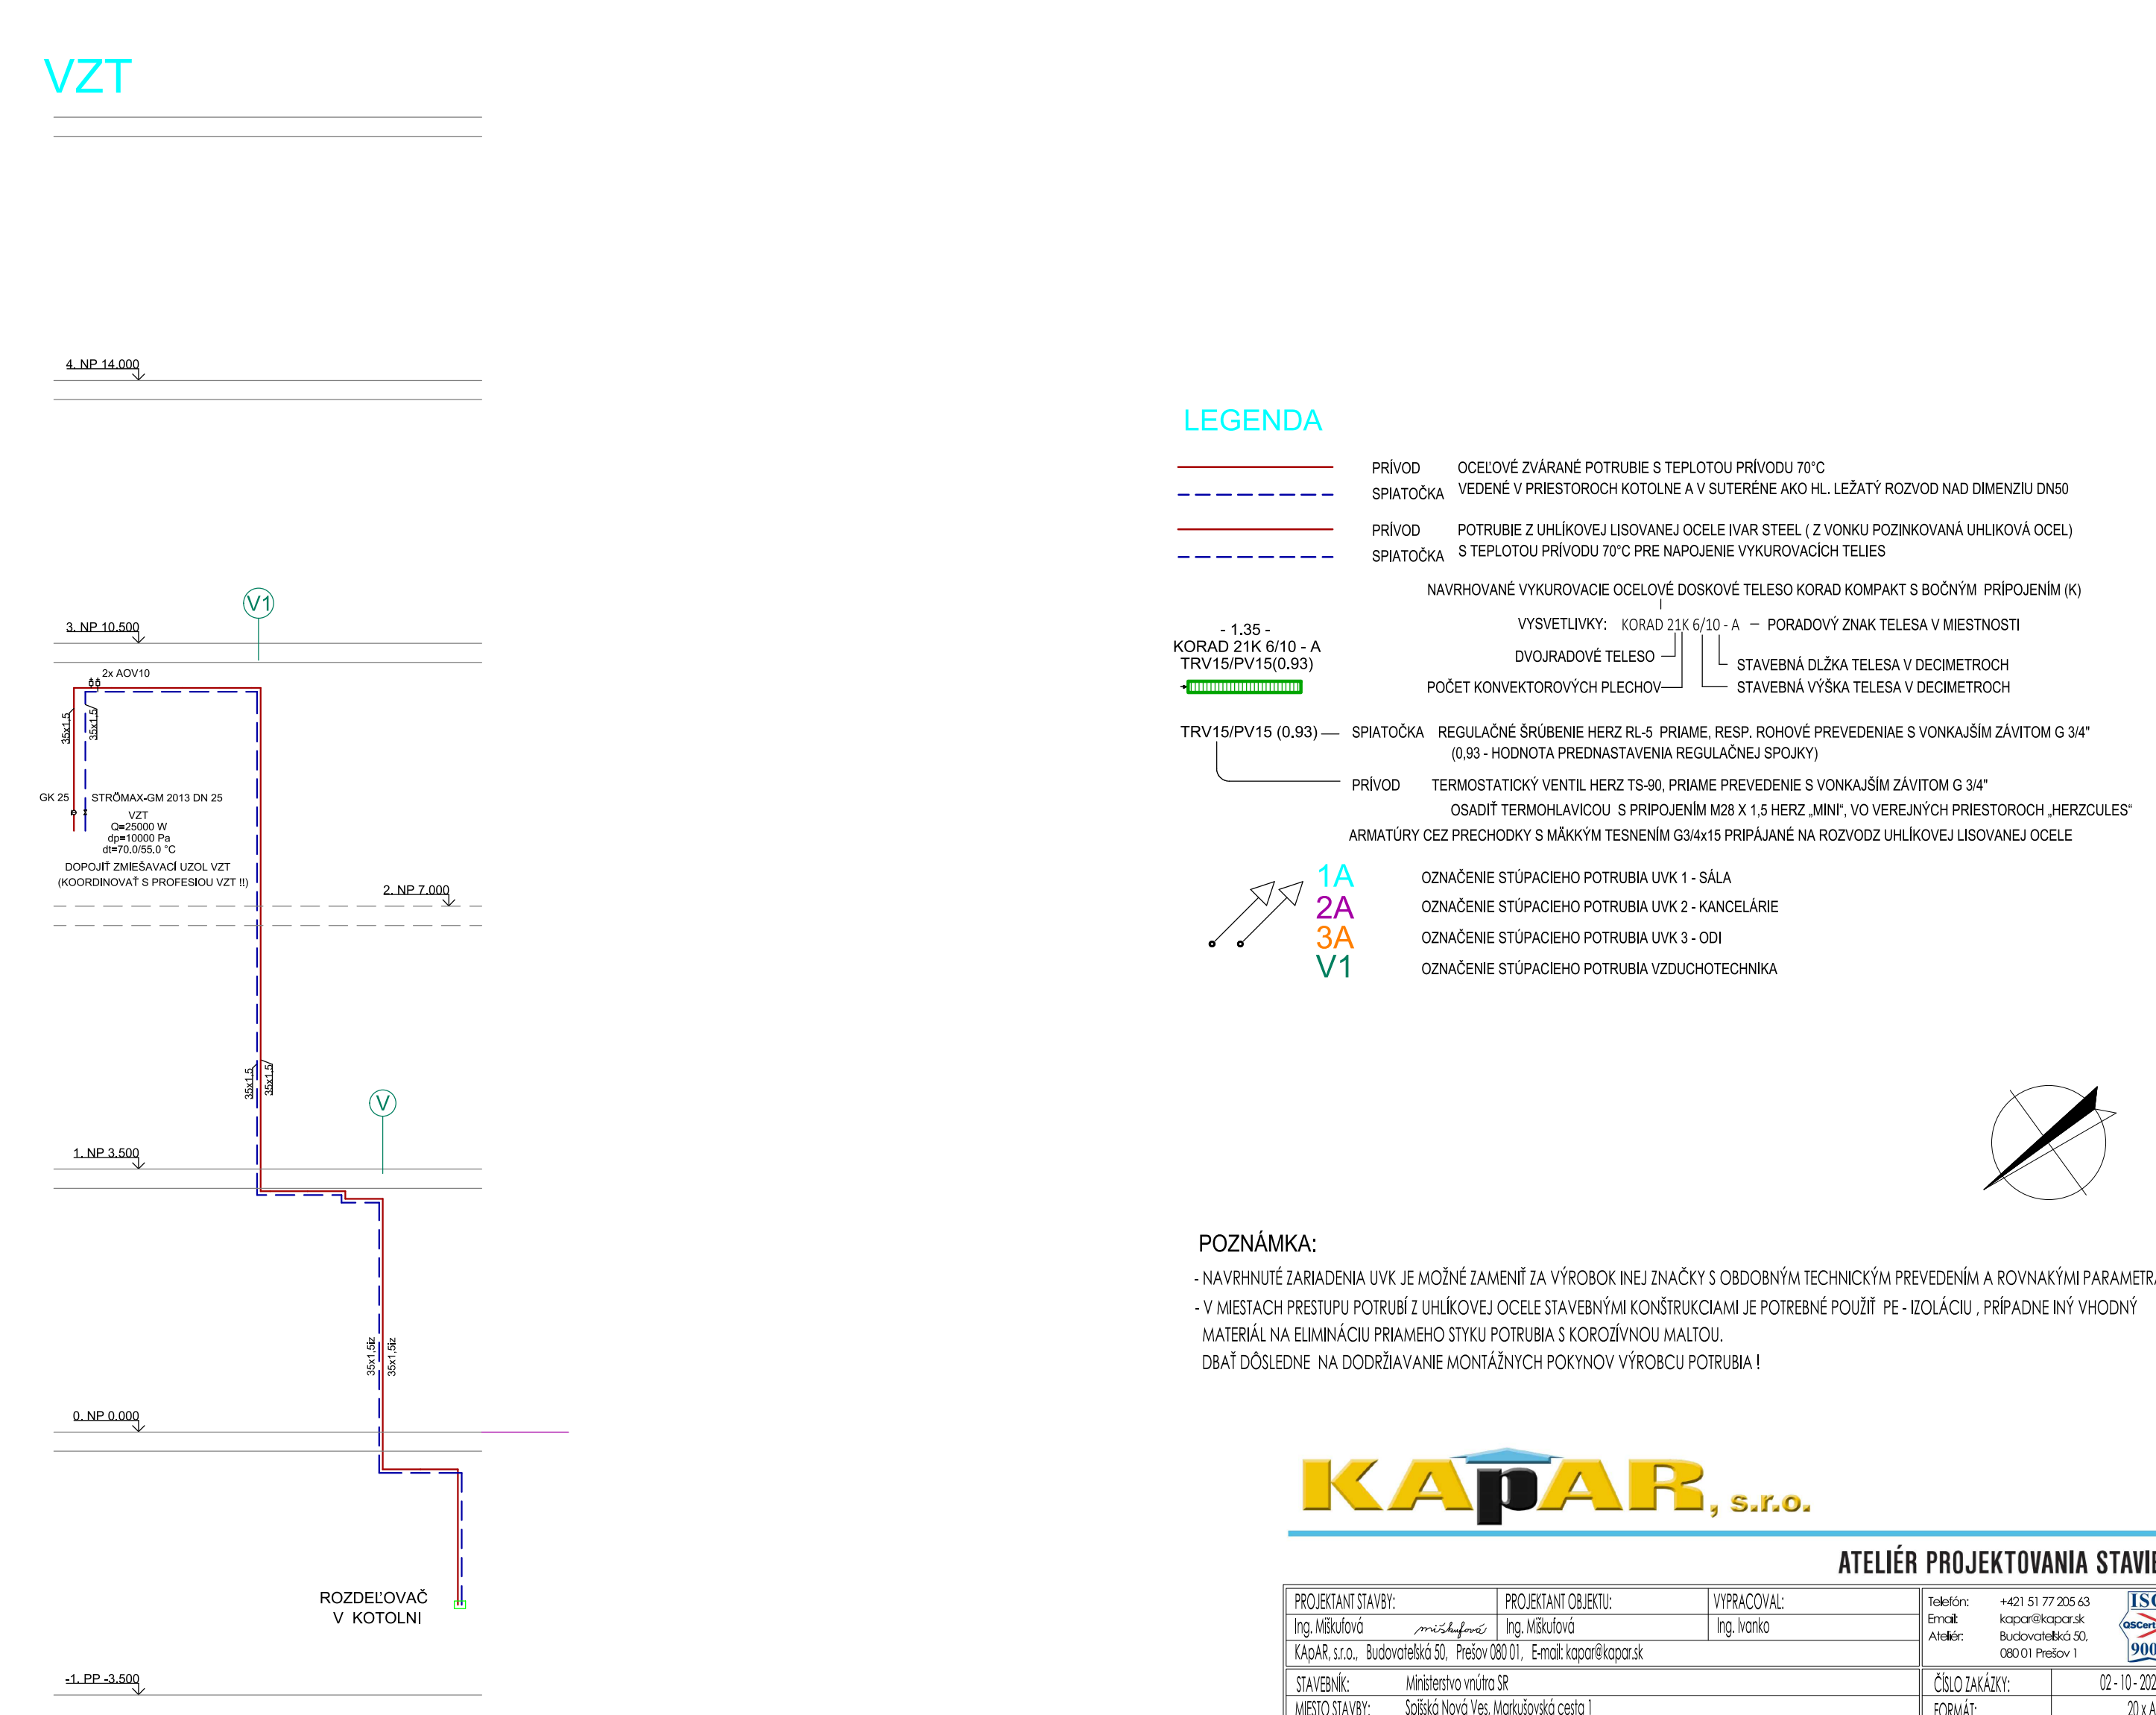

LEGEND

- [illegible]

POZNÁMKA:

- NAVRHNUTÉ ZARIADENIA ÚVKE JE MOŽNÉ ZAMENIť ZA VÝROBKOV NEJZNAČKY S ODOBODNÝM TECHNICKÝM PREDVEDENÍM A ROVNAKÝMI MATERIÁLMI
- V MIESTACH STREPU POTRUBIA U LUKOVOJ OCELE STAVEBNÝCH KONŠTRUKCIÍ JE POTREBNÉ POUŽIť PE - BOLACIU. PRÍPADNÉ INÉ MATERIÁLY NA EMINOVANÍ PRAVHOJ STYKU POTRUBIA S KOROZÍVNOU MALOUJÚ.

DBAť DÔKLADNE NA DODRŽAVANIE MONTÁŽNYCH POKYNOV VÝROBKU POTRUBIA!

KAPAR, s.r.o.

[illegible]