


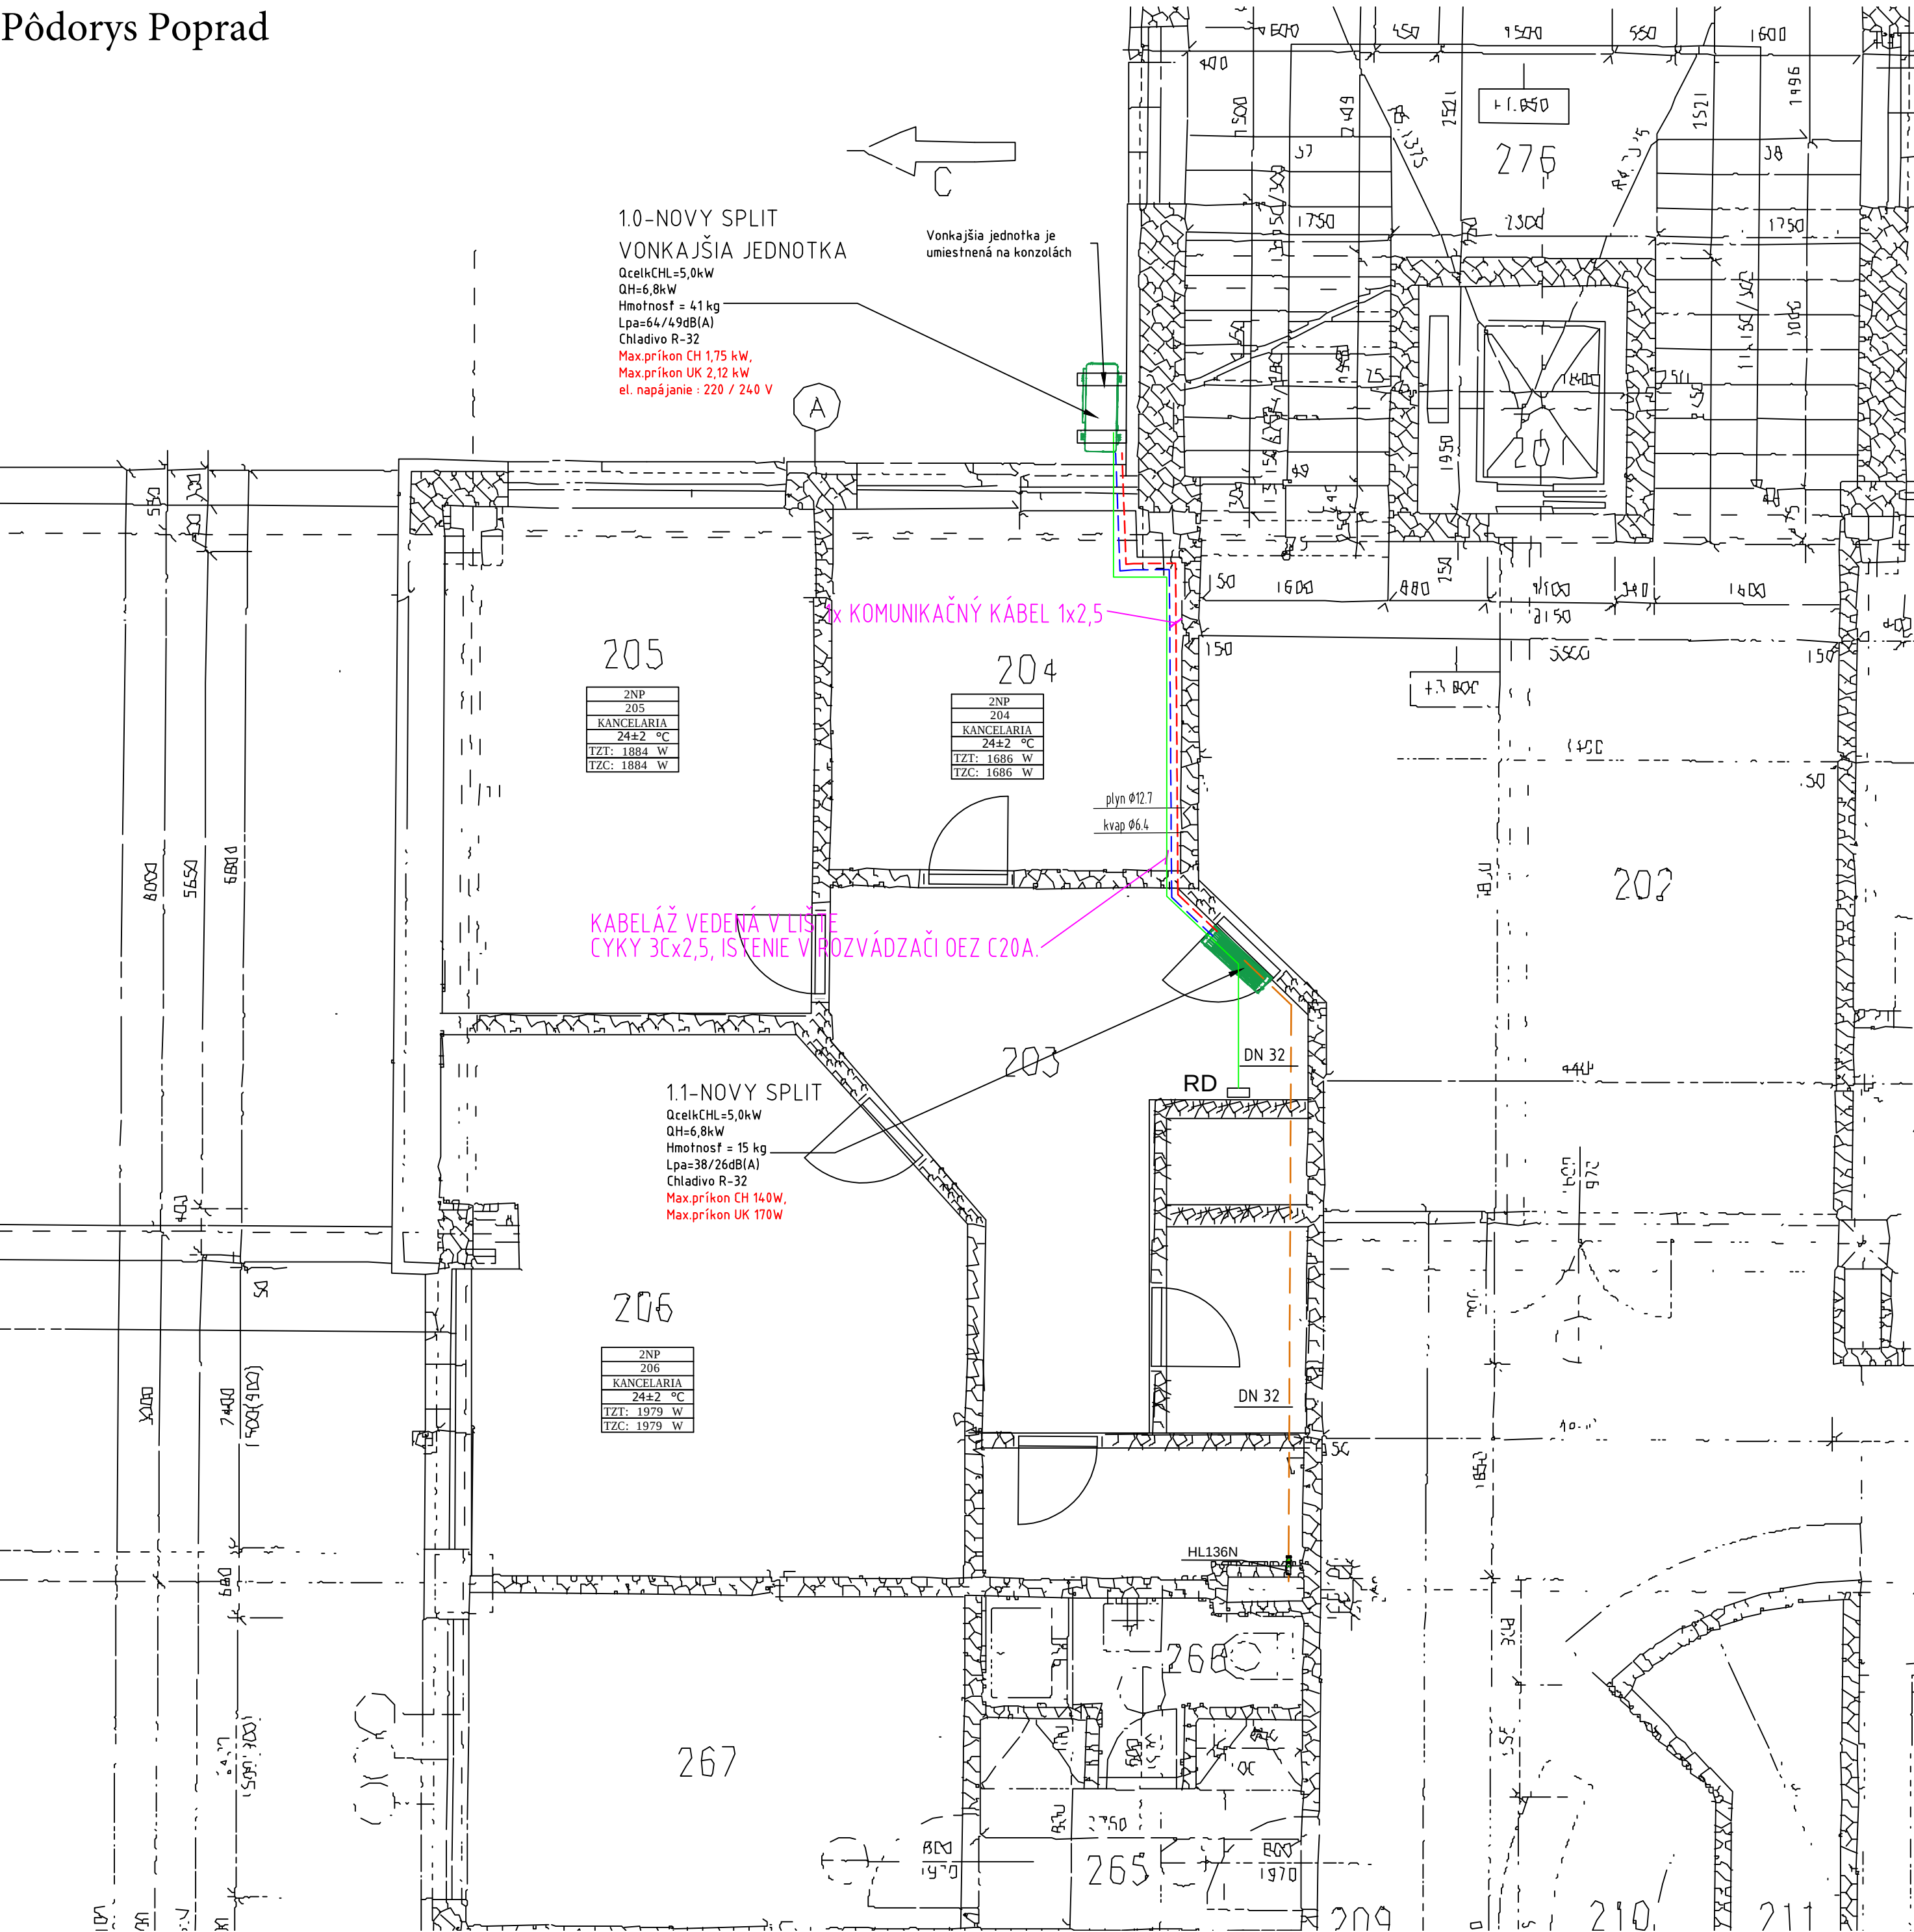

LEGENDA JEDNOTKY:


- NÁSTENNÁ CHLADIACA JEDNOTKA
....1ks
- VONKAJŠIA CHLADIACA JEDNOTKA
....1ks
- RD - ROZVÁDZAČ

LEGENDA POTRUBÍ:

- SPLIT SYSTÉM KVAPALINA - MEDENÉ POTRUBIA POD STROPOM V PODHLADE
- SPLIT SYSTÉM PLYN - MEDENÉ POTRUBIA POD STROPOM V PODHLADE
- POTRUBIE NA ODVOD KONDENZÁTU - HT PP

POZNÁMKY:

- UMIESTNENIE ZARIADENÍ VÝŠKOVO PRISPOBIŤ EXISTUJÚCIM ROZVODOM A ZARIADENIAM
- NAPOJENIE KLIMATIZAČNEJ JEDNOTKY USKUTOČNIŤ A PRISPOBIŤ EXISTUJÚCIM ROZVODOM, PRÍPOJKY PREVIESŤ Z RÚR MEDENÝCH,NAPOJENIE VÝMENNÍKOV PANCIEROVÝMI HADIČAMI
- ZARIADENIA OPATRIŤ ŠTÍTKAMI

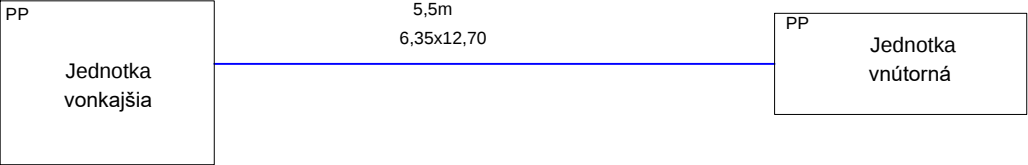

aktualizácia: Nov 18, 2018

OB.JEDNÁVATEL: Všeobecná zdravotná poisťovňa, a.s.		Ing. Dušan Pajerský	
Panónska cesta 2		Kľakovská 882/23,	
85104 Bratislava - mestská časť Petržalka		966 81 Žarnovica	
POBOČKA:	POPRADE, Tolstého 3631/1		
OKRES:	POPRADE		
KRAJ:	PREŠOVSKÝ		
HLAVNÝ PROJEKTANT STAVBY:	ZODPOV.PROJEKTANT PROFESIE:	PROFESIA:	VÝKRES VYPRACOVAL:
	Ing. Dušan Pajerský	CHLADENIE A KLIMATIZÁCIA	Ing. Dušan Pajerský
Návrh jednotiek klimatizácie		FORMÁT:	4 x A4
		DATUM:	09.2018
		STUPEN DOKUM:	PROJEKT STAVBY
		ČÍSLO ZAKAZKY:	VŠZP/17_2018
		MIERKA:	1:50
OBSAH VÝKRESU: PODOŘYS PODLAŽIA		ČÍSLO VÝKRESU:	CH01