


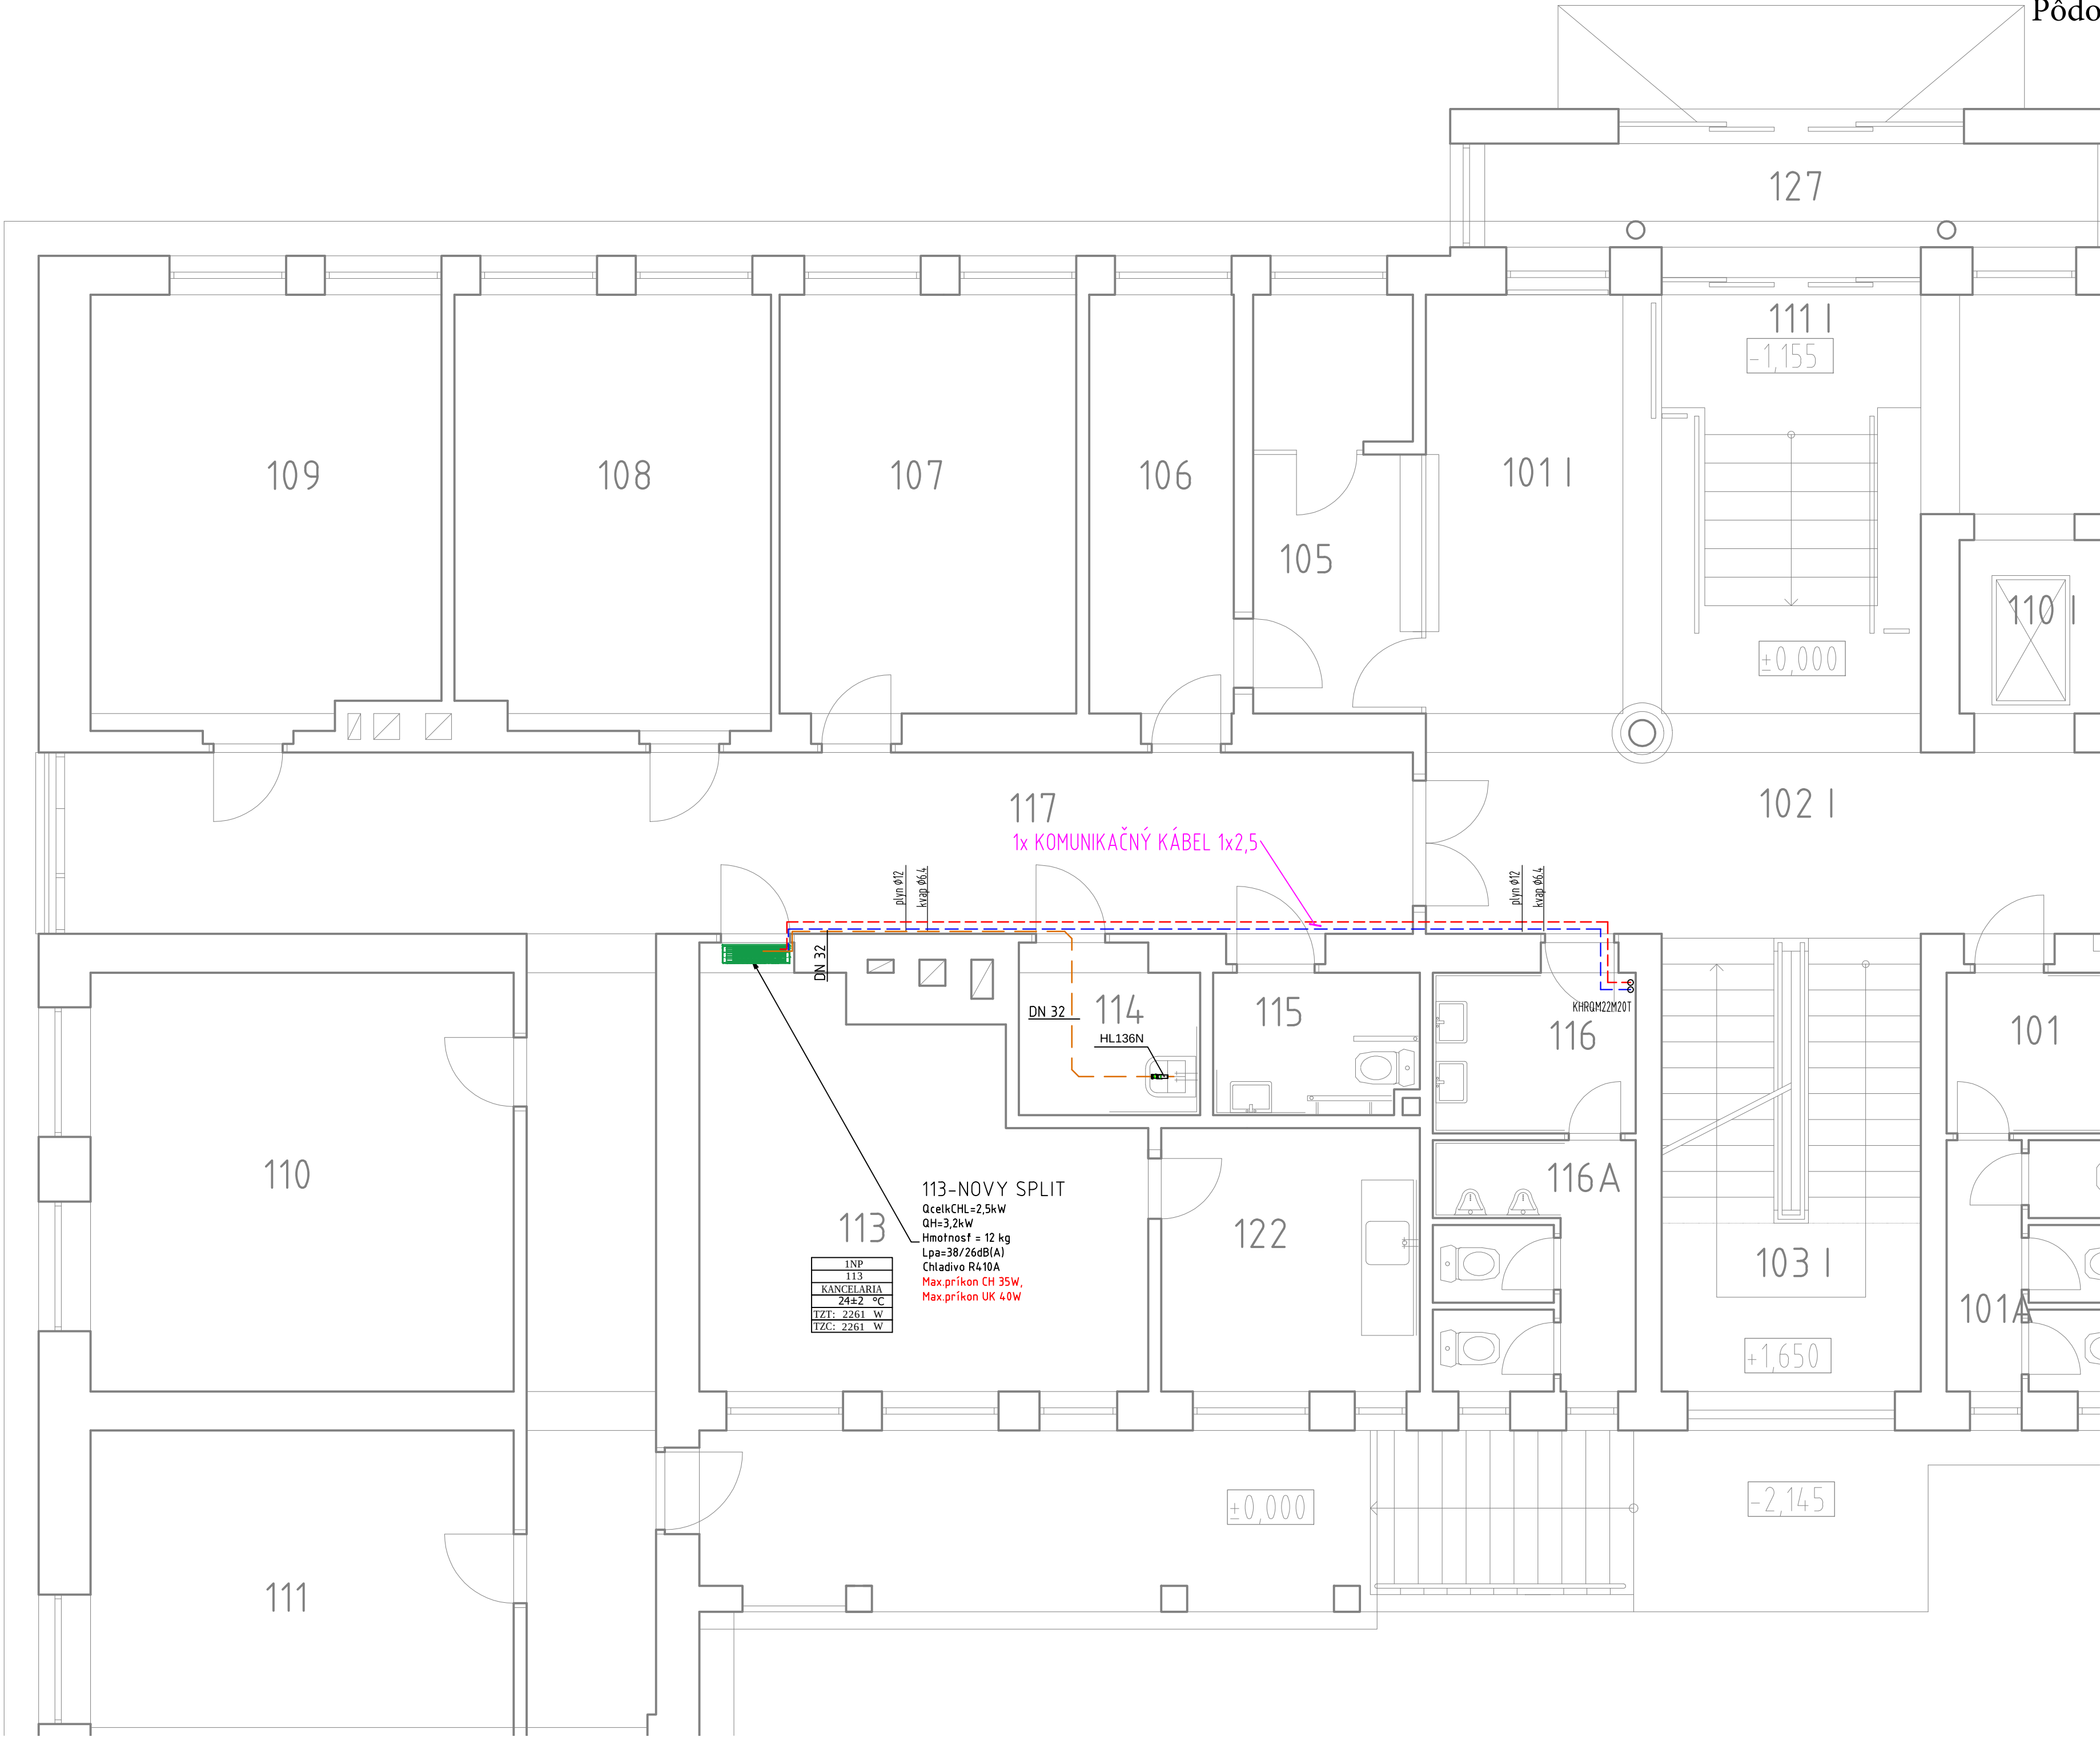

LEGENDA JEDNOTKY:

 NÁSTENNÁ CHLADIACA JEDNOTKA
.....1ks

LEGENDA POTRUBÍ:

 VRV SYSTÉM KVAPALINA - MEDENÉ POTRUBIA
VEDENÉ V LIŠTE
 VRV SYSTÉM PLYN - MEDENÉ POTRUBIA
VEDENÉ V LIŠTE
 POTRUBIE NA ODVOD KONDENZÁTU - HT PP

POZNÁMKY:

- UMIESTNENIE ZARIADENÍ VÝŠKOVO PRISPOSOBIŤ EXISTUJÚCIM ROZVODOM A ZARIADENIAM
- NAPOJENIE KLIMATIZAČNEJ JEDNOTKY USKUTOČNIŤ A PRISPOSOBIŤ EXISTUJÚCIM ROZVODOM, PRIPOJKY PREVIESŤ Z RÚR MEDENÝCH,NAPOJENIE VÝMENNÍKOV PANCIEROVÝMI HADIČAMI
- ZARIADENIA OPATRIŤ ŠTÍTKAMI

aktualizácia: Nov 18, 2018

OBJEDNÁVATEL: Všeobecná zdravotná poisťovňa, a.s.		Ing. Dušan Pajerský Kľakovská 882/23, 966 81 Žarnovica		
Panónska cesta 2				
851 04 Bratislava - mestská časť Petržalka				
POBOČKA: PREŠOV,Kúpeľná 3914/15				
OKRES: PREŠOV		PROFESIA: CHLADENIE A KLIMATIZÁCIA	VÝKRES VYPRACOVAL:	
KRAJ: PREŠOVSKÝ			Ing. Dušan Pajerský	
HLAVNÝ PROJEKTANT STAVBY:	ZODPOV.PROJEKTANT PROFESIE:	CHLADENIE A KLIMATIZÁCIA	FORMAT: 6 x A4	
	Ing. Dušan Pajerský		DATUM: 09.2018	
Návrh jednotiek klimatizácie			STUPEN DOKUM: PROJEKT STAVBY	
			ČÍSLO ZAKAZKY: VŠZP/14_2018	
			MIERKA: 1: 50	
			ČÍSLO VÝKRESU: CH01	
OBSAH VÝKRESU:	PODORYS PODLAŽIA 1NP			