



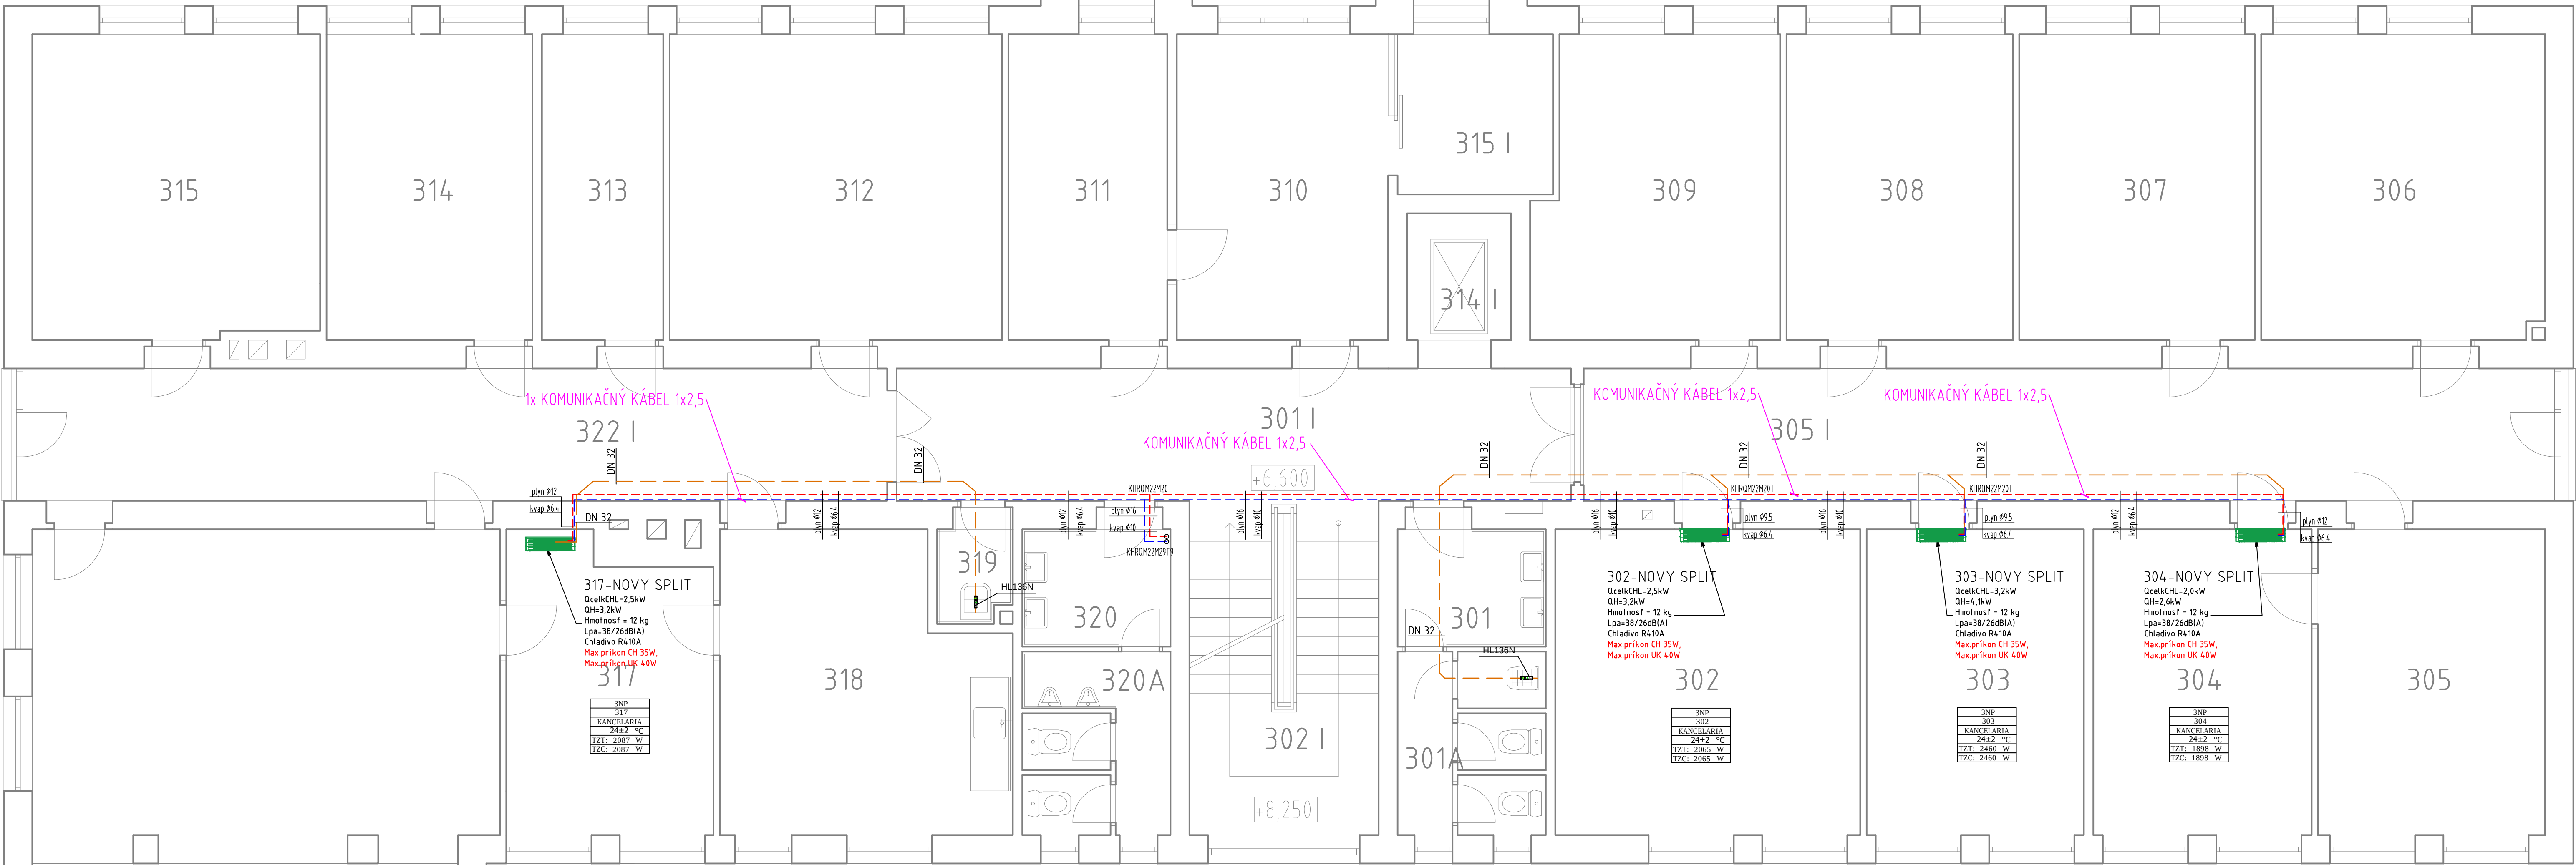

316
zasadacia miestnosť

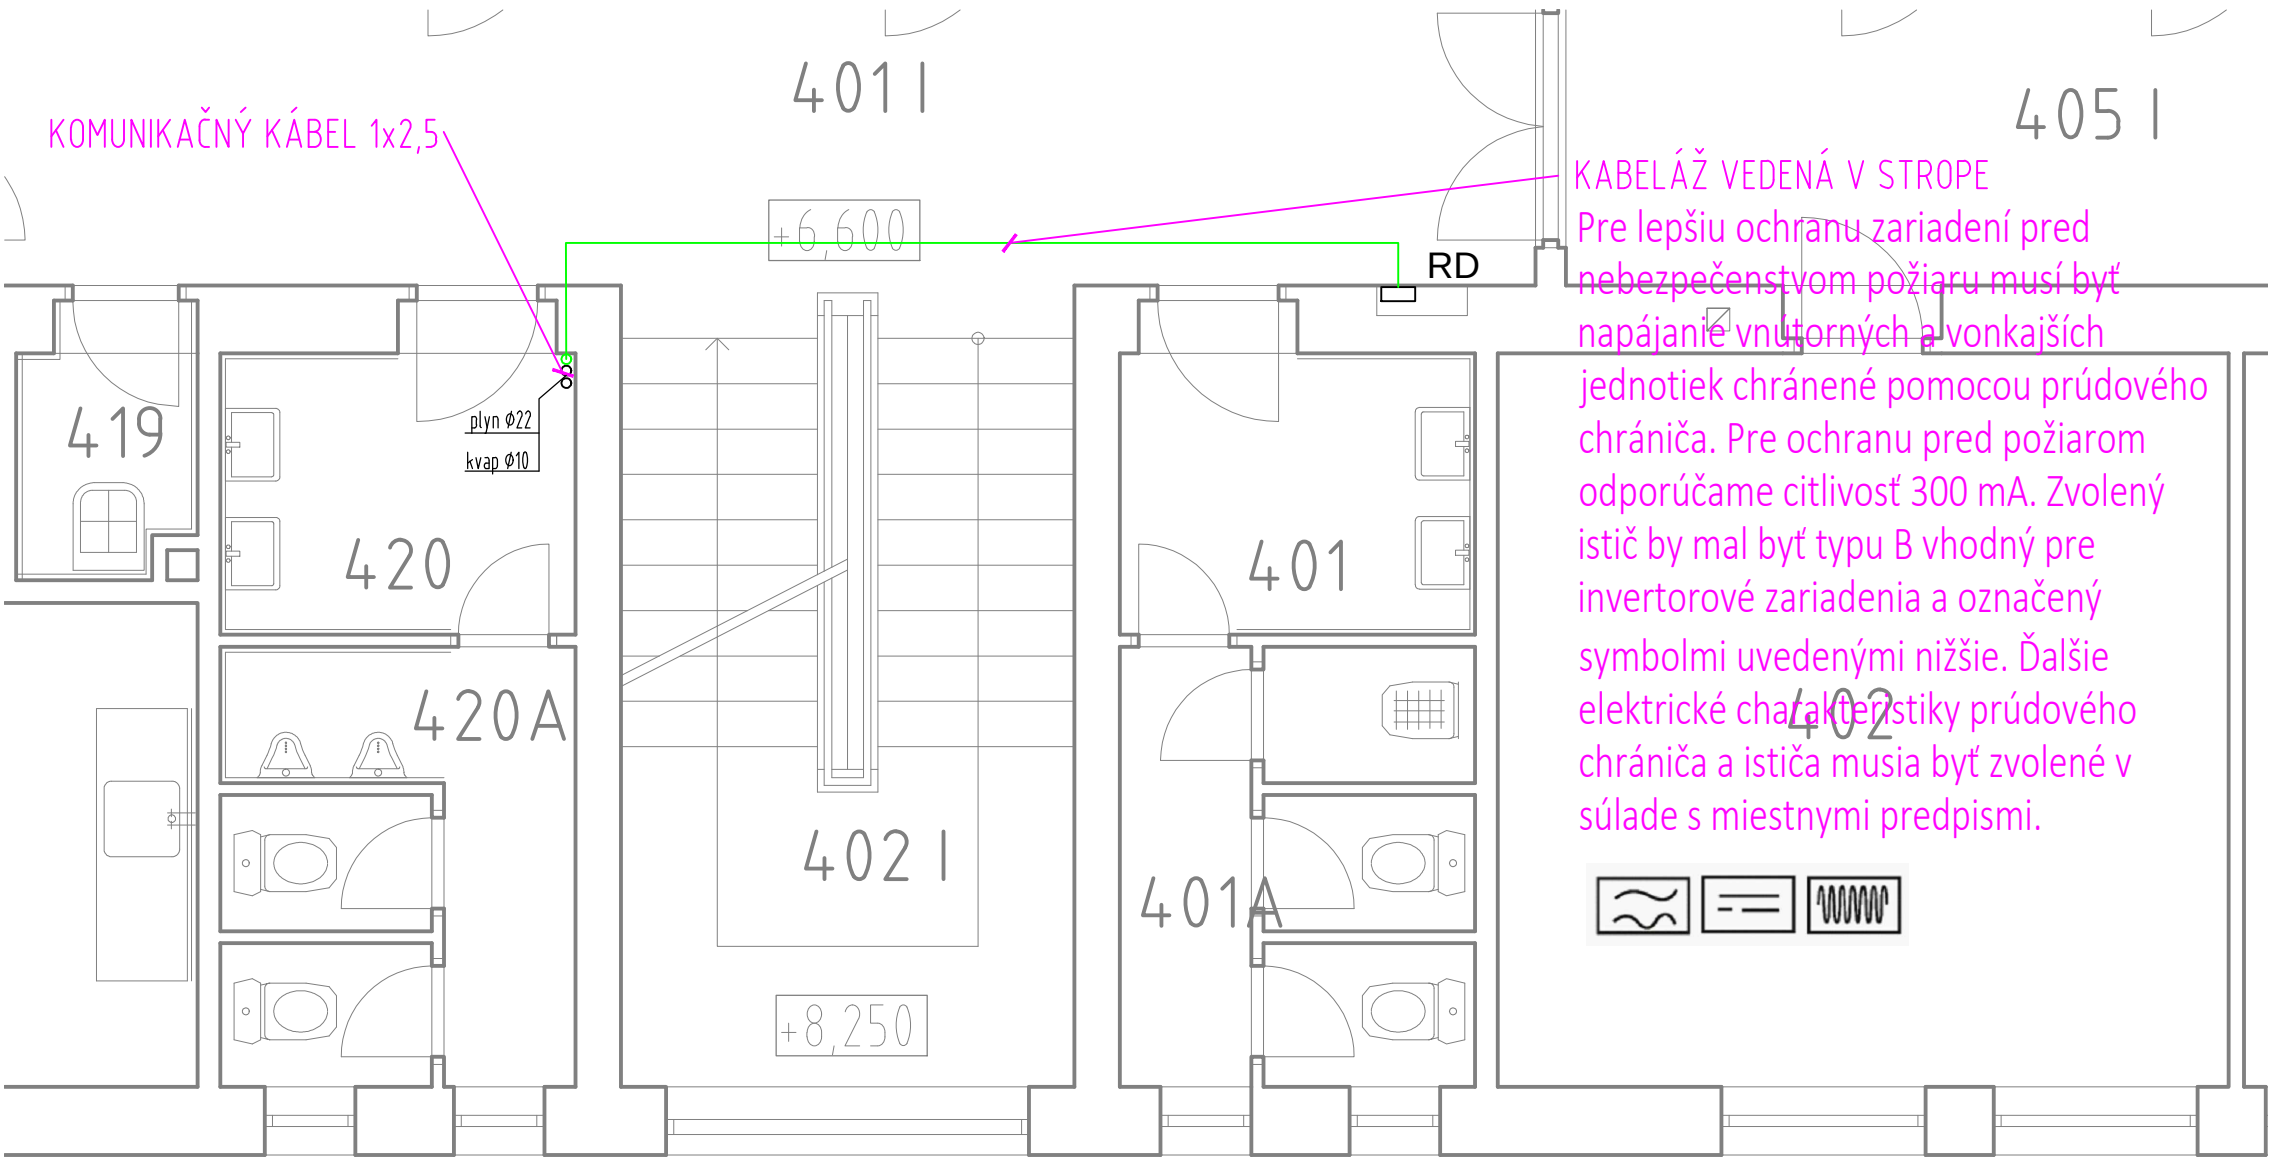

LEGENDA JEDNOTKY:

NÁSTENNÁ CHLADIACA JEDNOTKA
....4ks

RD - ROZVÁDZAČ

LEGENDA POTRUBÍ:

VRV SYSTÉM KVAPALINA - MEDENÉ POTRUBIA
VEDENÉ V LIŠTE

VRV SYSTÉM PLYN - MEDENÉ POTRUBIA
VEDENÉ V LIŠTE

POTRUBIE NA ODVOD KONDENZÁTU - HT PP

POZNÁMKY:

- UMIESTNENIE ZARIADENÍ VÝŠKOVY PRISPOBÍŤ EXISTUJÚCIM ROZVODOM A ZARIADENIAM
- NAPOJENIE KLIMATIZAČNEJ JEDNOTKY USKUTOČNIŤ A PRISPOBÍŤ EXISTUJÚCIM ROZVODOM, PRIPOJKY PREVIESŤ Z RÚR MEDENÝCH, NAPOJENIE VÝMENNÍKOV PANCIEROVÝMI HADICAMI
- ZARIADENIA OPATRIŤ ŠTÍTKAMI

aktualizácia: Nov 18, 2018

OBJEDNÁVATEL: Všeobecná zdravotná poisťovňa, a.s. Panónska cesta 2 851 04 Bratislava - mestská časť Petržalka	Ing. Dušan Pajerský Kľakovská 882/23, 966 81 Žarnovica	
POBODKA: PREŠOV Kúpeľná 394/75		
OKRES: PREŠOV		
KRAJ: PREŠOVSKÝ		
HLAVNÝ PROJEKTANT STAVBY: Ing. Dušan Pajerský	PROFESIA: CHLADENIE A KLIMATIZÁCIA	VÝKRES VYPRACOVAL: Ing. Dušan Pajerský
		FORMÁT: 10 x A4
		DATUM: 09.2018
		STUPEŇ DOKUM: PROJEKT STAVBY
		ČÍSLO ZAKÁZKY: VŠZP/74_2018
		MERKA: 1:50
OBSAH VÝKRESU: PÓDORYS PODLAŽIA 3NP/4NP		ČÍSLO VÝKRESU: CH03