
PÔDORYS ZÁKLADOV M 1:50

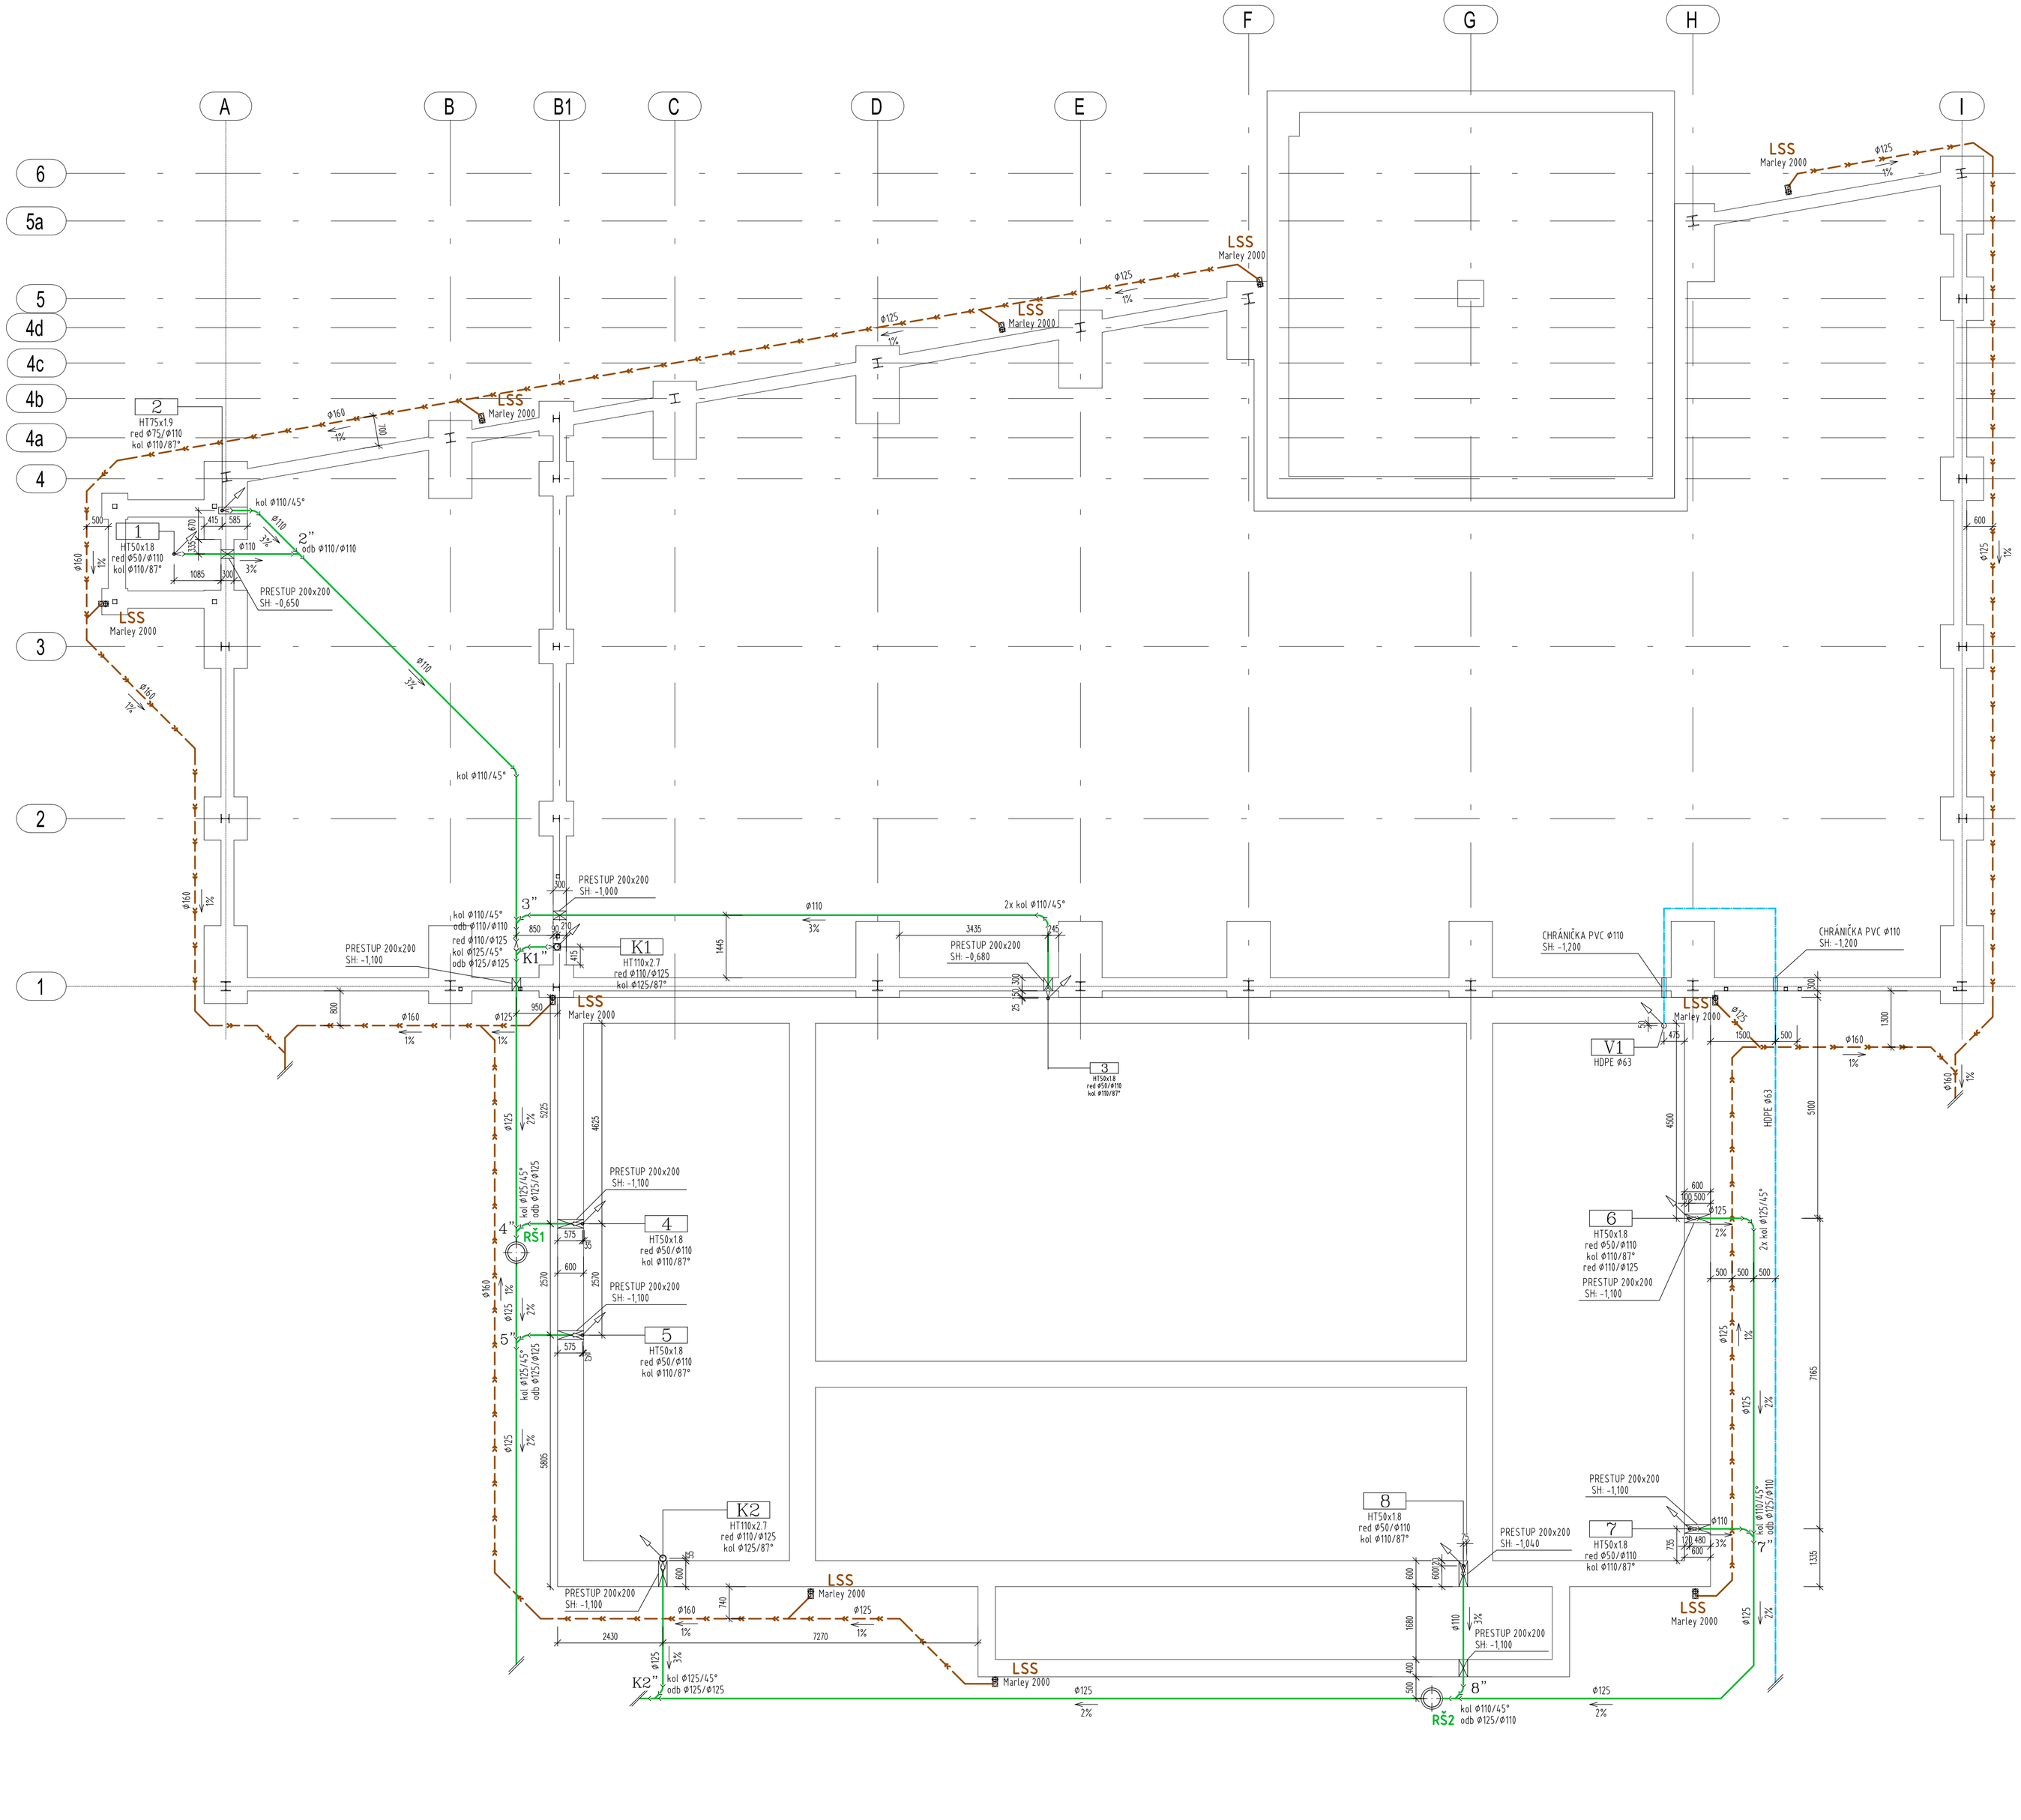

LEGENDA ZDRAVOTECHNIKY

←	SPLAŠKOVÉ KANALIZAČNÉ POTRUBIE V ZÁKLADOCH Z PVC HRUBOSTENNÝCH RÚR
-·-·-	DAŽĎOVÉ KANALIZAČNÉ POTRUBIE V ZEMI Z PVC HRUBOSTENNÝCH RÚR (REHAU ORANŽOVEJ FARBY)
-·-·-	ROZVOD STUDENEJ PITNEJ VODY V ZEMI Z POTRUBIA HDPE PE 100 DN50 (Φ63) PN16

Rozmery kanalizačných potrubí systému PVC (mm)					
110x3.2	125x3.2	160x4.0	200x4.9	250x6.2	315x7.7

Rozmery odpadových potrubí systému HT (mm)						
40x1.8	50x1.8	75x1.9	110x2.7	125x3.1	160x3.9

RŠ NAVRHOVANÁ SPLAŠKOVÁ KANALIZAČNÁ REVÍZNA ŠACHTA Z PVC DN400

LSS LAPAČ STREŠNÝCH SPLAVENÍN MARLEY2000 DN110/125 S KOŠÍKOM A S NEZAMÄZAJÚCOU PROTIZÁPACHOVOU KLAPKOU

MARLEY 2000



1. Vložka spádovej trubky DN 75
2. Vložka spádovej trubky DN 90
3. Vstup spádovej trubky DN 110
4. Mriežkový rošt
5. Krycia doska
6. Sifón
7. Kôš na zachytávanie lístia
8. KG oblúk DN 110 - 87°

POZNÁMKA

TECHNICKÁ SPRÁVA JE NEODDELITEĽNOU SÚČASŤOU PROJEKTOVEJ DOKUMENTÁCIE .

PROJEKT PRE STAVEBNÉ POVOLENIE — **ZDRAVOTECHNIKA**

Hlavný inžinier projektu :	Ing. arch. Jozef Mališek
Projektant ZT :	Ing. Bálint Lancz
Vypracoval :	Ing. Anikó Madarászová
Investor :	ERIK MÁRTON, s.r.o., 97, 930 37 Lehnice

TZB PRO-REAL S.R.O.
PROJEKCIA A REALIZÁCIA TECHNICKÝCH ZARIADENÍ BUDOV
TEL.: 0915 042 546
E-MAIL: LANCZBALINT@GMAIL.COM

Názov stavby :	PREDAJNÝ SKLAD A VÝROBA ZDRAVÝCH POTRAVÍN
Miesto stavby :	KAT. ÚZEMIE: JELKA, P.Č. 1390/3, 1390/13, 1390/15 a 1390/15
Obsah :	PÔDORYS ZÁKLADOV

Dátum :	12/2021	Stupeň :	P.S.P.
Zák. č. :	2021/108	Formát :	8xA4
Číslo výkresu :	ZT02	Mierka	1:75