

VSAKOVACIE ZARIADENIA – Napojenie EKODREN/DRENBLOK na dažďovú kanalizáciu s odvetraním do šachty DN400

REZ 1–1 M 1:25

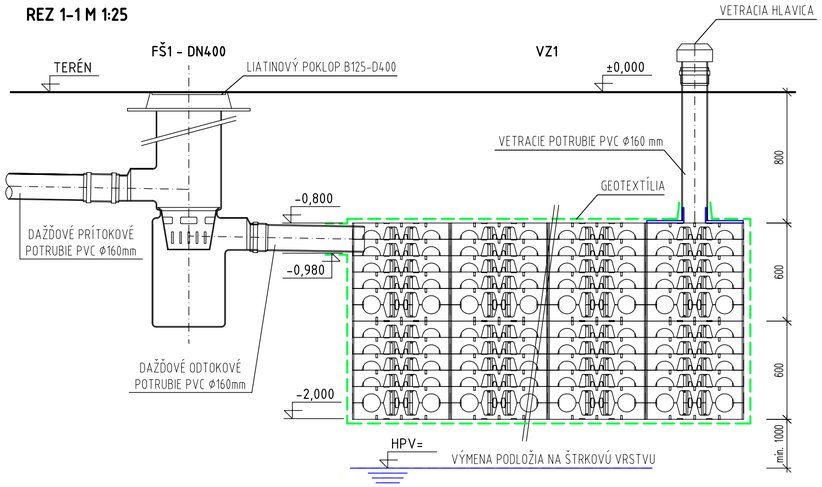


REZ 1–1 M 1:25

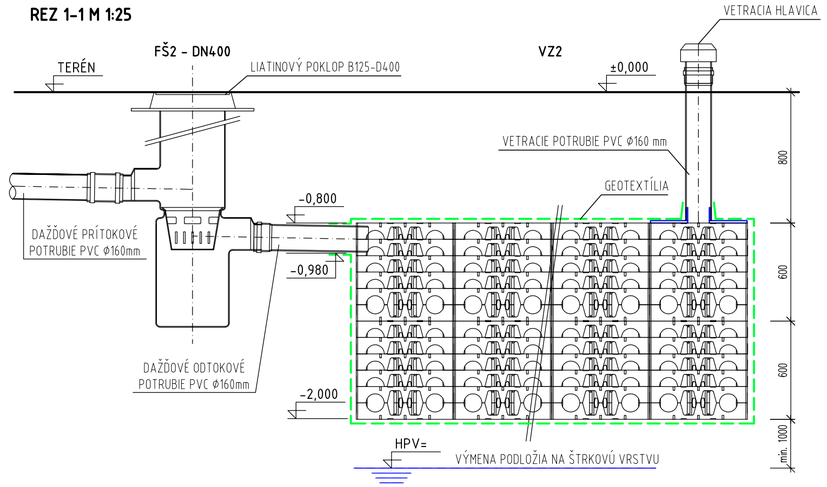


PODZEMNÁ FILTRAČNO-USADZOVACIA ŠACHTA DN400

REZ

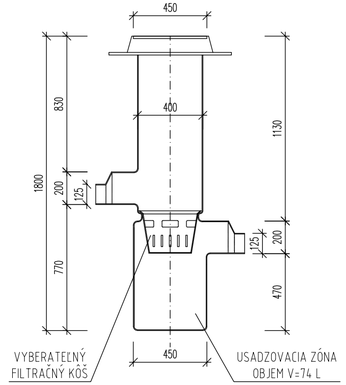


PÔDORYS

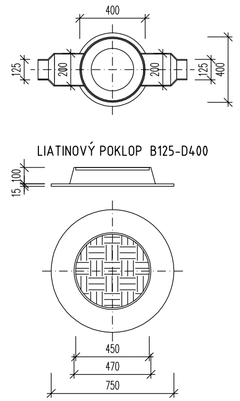


VZOROVÝ PÔDORYS ULOŽENIA VSAKOVACÍCH BLOKOV
VSAKOVACIE ZARIADENIE Z BLOKOV Drenblok DB60 ROZMERY 600x600x600mm
4×7×2ks, SPOLU 56ks, ŠxDLxV: 2,4x4,2x1,2m

PÔDORYS M 1:25

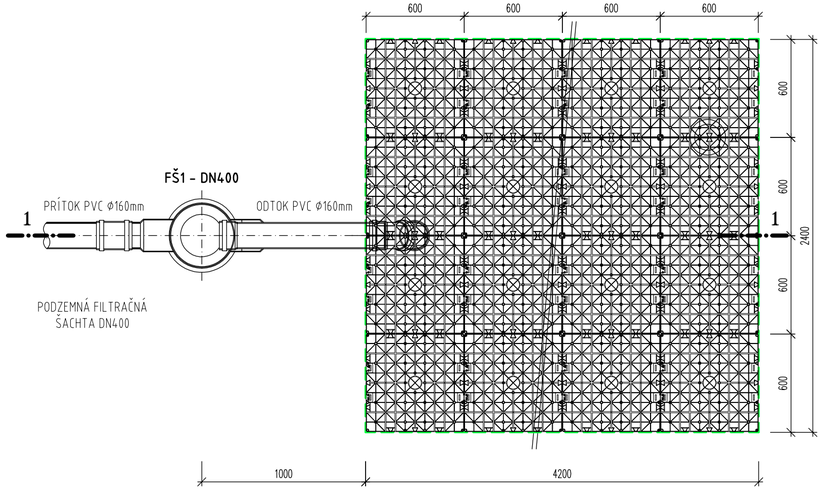


VZOROVÝ PÔDORYS ULOŽENIA VSAKOVACÍCH BLOKOV
VSAKOVACIE ZARIADENIE Z BLOKOV Drenblok DB60 ROZMERY 600x600x600mm
2×8×2ks, SPOLU 32KS, ŠxDLxV: 1,2x4,8x1,2m


PÔDORYS M 1:25

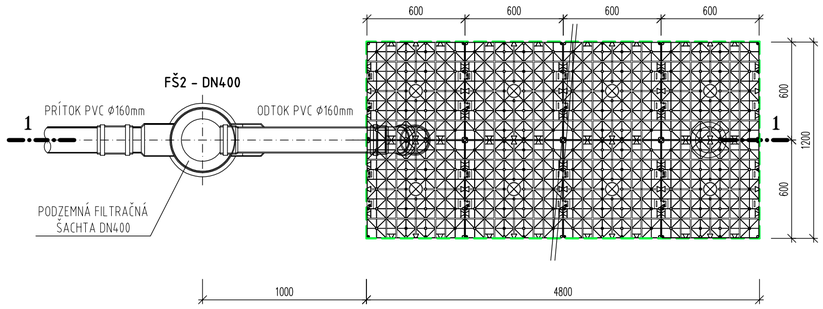

KLADAČSKÁ SCHÉMA M 1:50

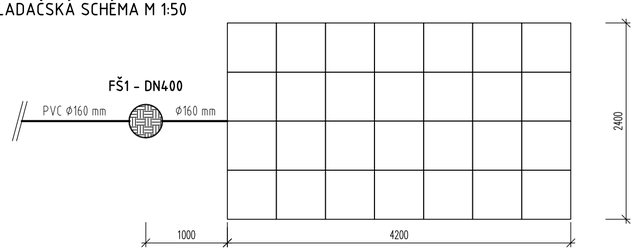

KLADAČSKÁ SCHÉMA M 1:50

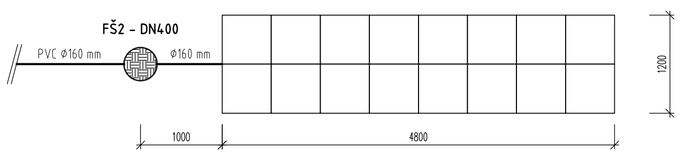

PODMIENKY ULOŽENIA DRENBLOK

1. BLOKY SA UKLADAJÚ NA UROVNANÚ ZÁKLADOVÚ ŠKÁRU.
2. MATERIÁL POD BLOKMI NESMIE POŠKODIŤ GEOTEXTÍLIU
3. ZÁSYP BLOKOV JE MOŽNÝ VÝKOPKOM
4. MATERIÁL ZÁSYPU NESMIE POŠKODIT GEOTEXTÍLIU
5. MIERA ZHUTNENIA ZÁSYPU SA PRISPÔSOBUJE POŽIADAVKÁM ÚPRAVY POVRCHU (ZELEŇ, SPEVNENÁ PLOCHA)
6. PO ZÁSYPE 0,8 m NAD BLOKMI JE MOŽNÉ ZAŤAŽIT BLOKY ŤAŽKOU DOPRAVOU. (SLW60)
7. MAXIMÁLNA HĹBKA ZÁKLADOVEJ ŠKÁRY 3,0 m
8. MAXIMÁLNE KRYTIE 2,4 m

POZNÁMKA:

TECHNICKÁ SPRÁVA JE NEODDELITEĽNOU SÚČASŤOU PROJEKTOVEJ DOKUMENTÁCIE.
PRED OBJEDNÁVKOU VSAKOVACIEHO ZARIADENIA VZHĽADOM K TOMU, ŽE NIE JE ZNÁMY GEOLOGICKÝ PROFIL PODLOŽIA, JE POTREBNÉ NA MIESTE ULOŽENIA VSAKOVACÍCH BLOKOV ZREALIZOVAŤ SKÚŠKU VSAKOVANIA.
NÁVOD NA URČENIE JE NA STRÁNKE: https://www.ekodren.sk/vsakovanie-dazdovych-vod/koeficient-vsakovania/

PROJEKT PRE STAVEBNÉ POVOLENIE — **ZDRAVOTECHNIKA**

Hlavný inžnier projektu :	Ing. arch. Jozef Mališek
Projektant ZT :	Ing. Bálint Lancz
Vypracoval :	Ing. Anikó Madarászová
Investor :	ERIK MÁRTON, s.r.o., 97, 930 37 Lehnice

TZB Pro-Real s.r.o.
PROJEKCIA A REALIZÁCIA TECHNICKÝCH ZARIADENÍ BUDOV
TEL. : 0915 042 546
E-MAIL : LANCZBALINT@GMAIL.COM

Názov stavby :	PREDAJNÝ SKLAD ZDRAVÝCH POTRAVÍN	Dátum : 12/2021	Stupeň : P.S.P.
Miesto stavby :	KAT. ÚZEMIE: JELKA, P.Č. 1390/3, 1390/13, 1390/15 a 1390/15	Zák. č. : 2021/108	Formát : 6xA4
Obsah :	VSAKOVACIE ZARIADENIA VZ1 a VZ2	Číslo výkresu : ZT12	Mierka 1:25