


PŌDORYS STRECHY – NOVÝ STAV

M 1:200

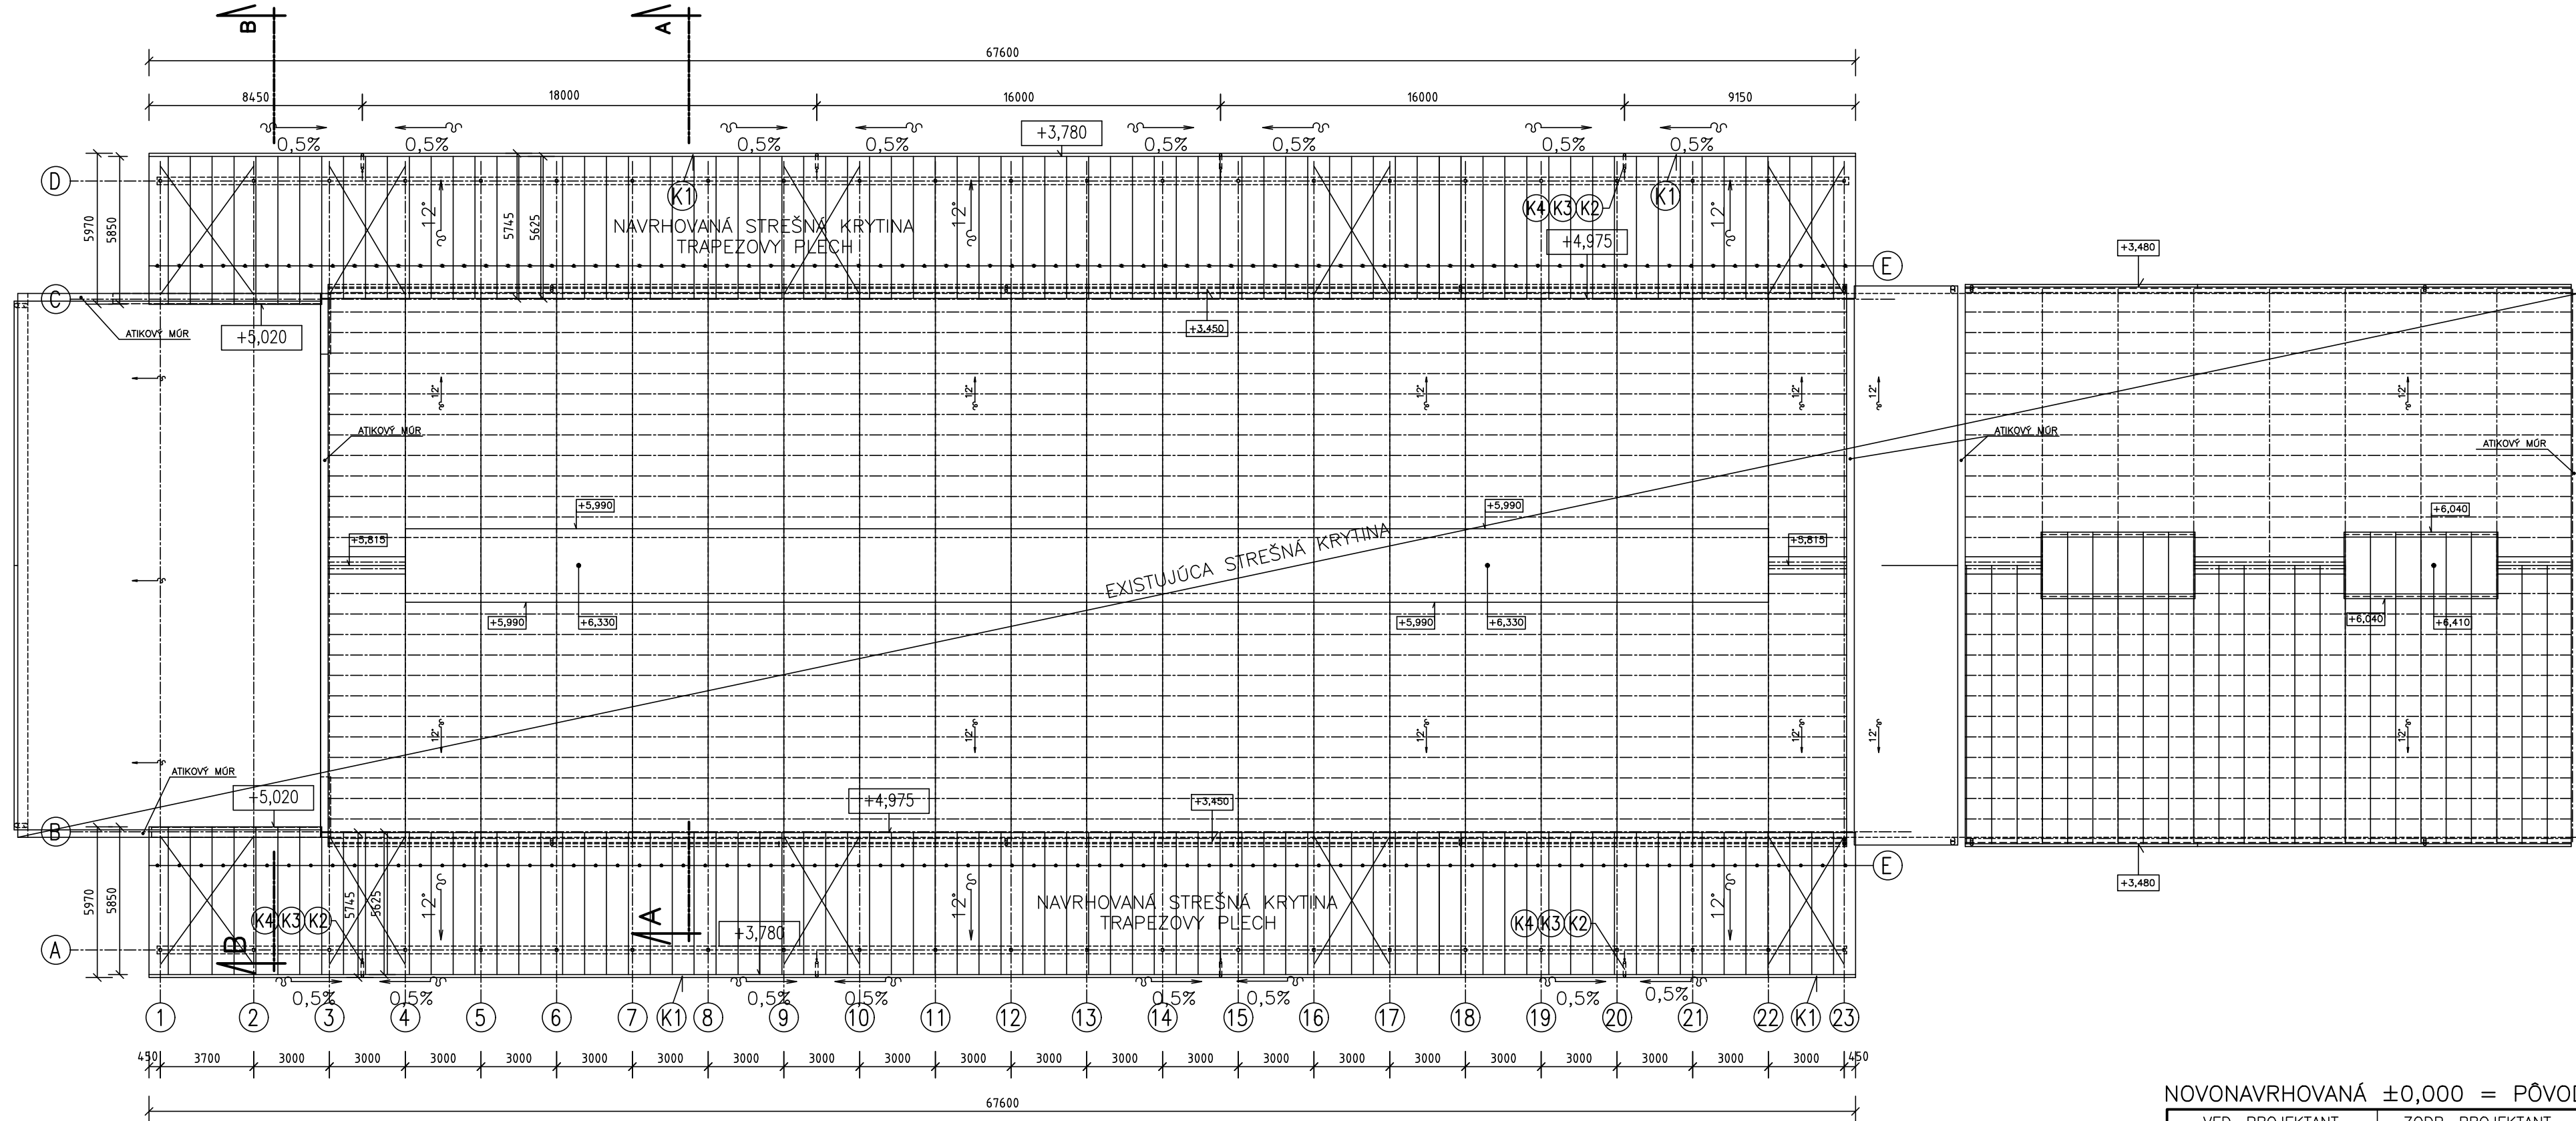

SKLADBA KONŠTRUKCIÍ STRIECH:

- KRYTINA – TRAPÉZOVÝ PLECH T35/205 B, S 250 GD+Z hr. 0,75 mm
- U–PROFIL
- OCELOVÁ KONŠTRUKCIA 180x100x6 mm

LEGENDA GRAFICKÝCH ZNAČENÍ:

STREŠNÝ TRAPÉZOVÝ PLECH T35/205 B, HR. 0,75 mm

LEGENDA

VÝKAZ STREŠNEJ KRYTINY

- STREŠNÝ TRAPÉZOVÝ PLECH T35/205 B, HR. 0,75 mm, DL. 5,75 m, 70 ks
- STREŠNÝ TRAPÉZOVÝ PLECH T35/205 B, HR. 0,75 mm, DL. 5,98 m, 8 ks

POZNÁMKA:

PRED REALIZÁCIOU JE POTREBNÉ DODÁVATELOM OVERIŤ ROZMERY A MNOŽSTVO STREŠNEJ KRYTINY.

KLAMPIARSKÉ VÝROBKY



NOVONAVRHOVANÁ ±0,000 = PŌVODNÁ ±0,000

VED. PROJEKTANT	ZODP. PROJEKTANT	VÝPRACOVAL
ING. JANEK	ING. TRIZNA	ING. GLONČÁKOVÁ
MIESTO : HOSPODÁRSKY DVOR SMREČANY		
INVESTOR: POLNOHOSPODÁRSKE DRUŽSTVO SO SÍDLOM V SMREČANOCH		
STAVBA: MODERNIZÁCIA ŽIVOČÍŠNEJ VÝROBY HOSPODÁRSKEHO DVORA SMREČANY		
OBJEKT–SÚBOR : SO 01–PRÍSTAVBA A STAVEBNÉ ÚPRAVY KRAVÍNA K200		
OBSAH VÝKRESU : PŌDORYS STRECHY – NOVÝ STAV		
tel.: 044/522 28 63		
FORMÁT : 3 x A4		
DÁTUM : 04/2022		
STUPEŇ : DSP		
ZÁKAZKA Č. : 12/DSP/2022		
MERÍTKO : 1:200		
Č. VÝKRESU: A1.04		