


PRIEČNY REZ A-A – NOVÝ STAV

M 1:50

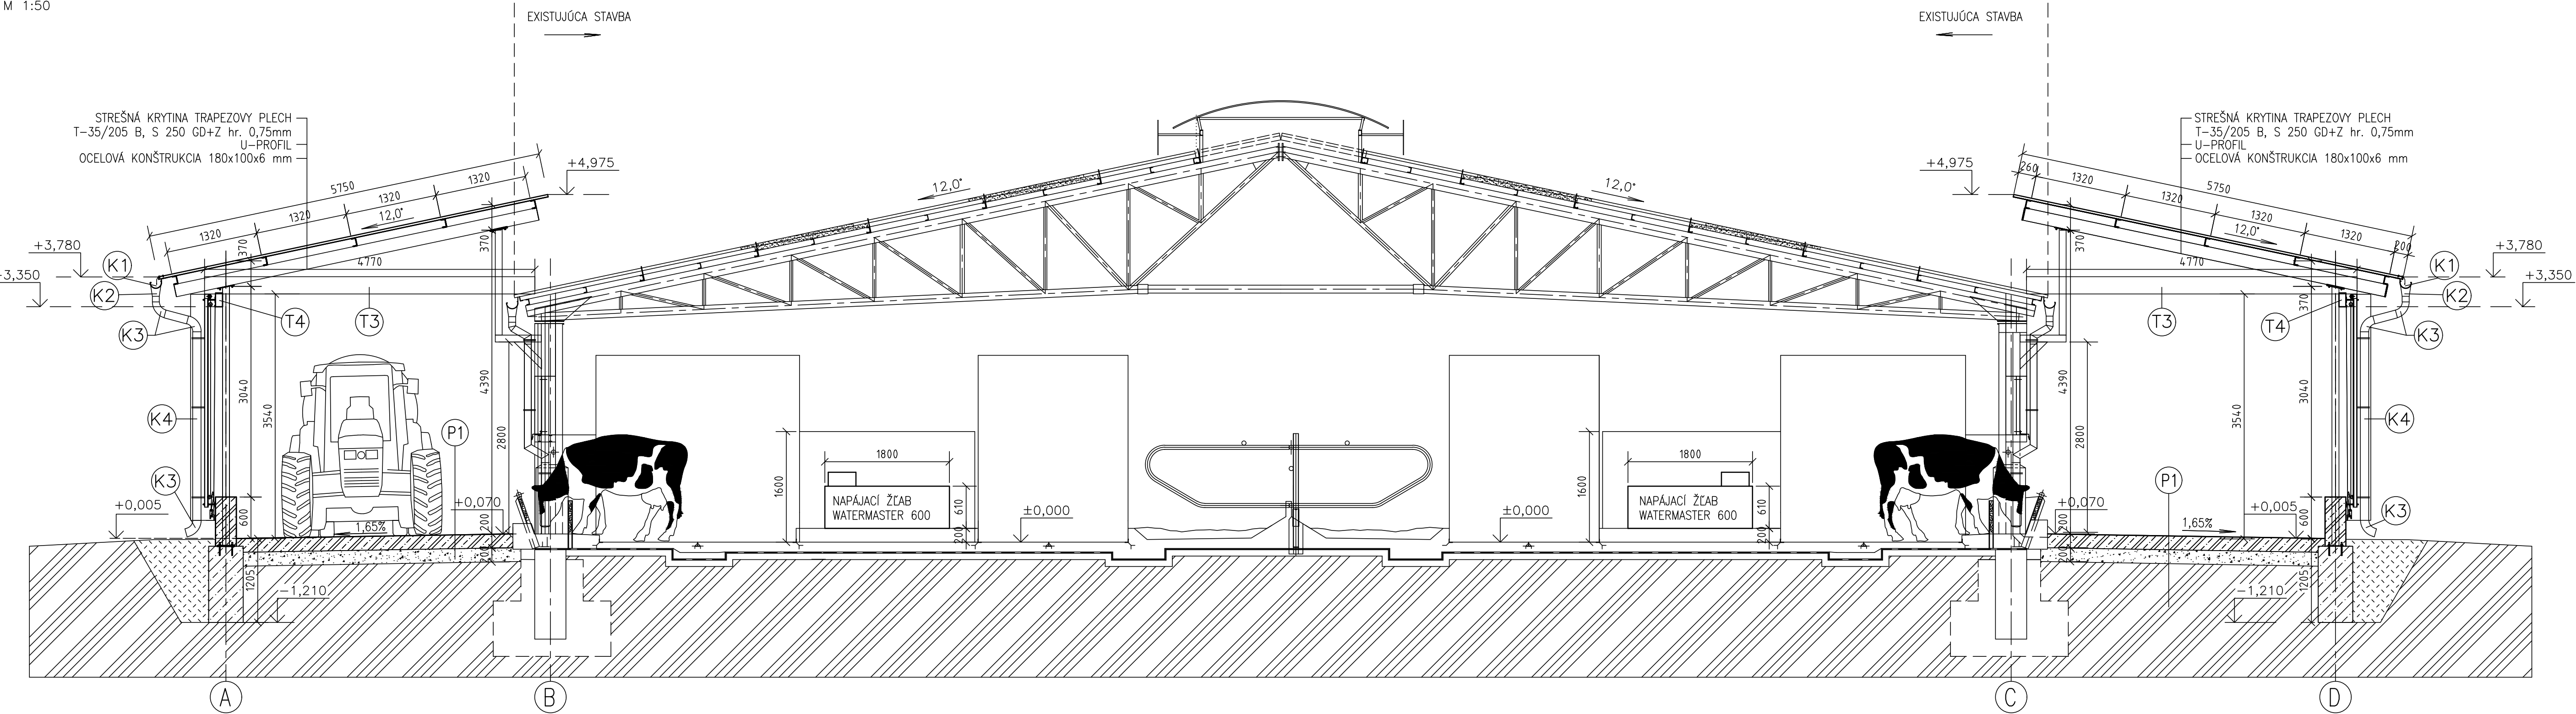

SKLADBA PODLAHY:

P1

- VODOSTAVEBNÝ ŽELEZOBETÓN TRIEDY C25/30, VYSTUŽENÝ ZVAROVANOU OCELOVOU SIEŤOVINOU Q503 (8/100 x 8/100), HR. 200 mm
- ŠTRKOPIESKOVÝ NÁSY P HR. 200 mm ZHUTNIŤ NA 0,2 MPa
- PŮVODNÁ ZEMINA

P2

- MELIORAČNÁ PRIEKOPOVÁ TVÁRNICA TBM 51–30 ALEBO EKVIVALENT
- BETÓNOVÁ MAZANINA C16/20, HR. 50 mm
- ŠTRKOPIESKOVÝ NÁSY P HR. 50 mm, ZHUTNIŤ NA 0,2 MPa
- ZHUTNENÝ RASTLÝ TERÉN

LEGENDA GRAFICKÝCH ZNAČENÍ:

- KONŠTRUKCIE ZO ŽELEZOBETÓNU C25/30
- KONŠTRUKCIE Z PROSTÉHO BETÓNU C16/20
- ŠTRKOPIESKOVÝ NÁSY P, ZHUTNIŤ NA NA 0,2 MPa
- RASTLÝ TERÉN

NOVONAVRHOVANÁ ±0,000 = PŮVODNÁ ±0,000

VED. PROJEKTANT	ZODP. PROJEKTANT	VÝPRACOVAL
ING. JANEK	ING. TRIZNA	ING. GLONČÁKOVÁ
MIESTO : HOSPODÁRSKY DVOR SMREČANY		
INVESTOR: POĽNOHOSPODÁRSKE DRUŽSTVO SO SÍDLOM V SMREČANOCH		
STAVBA: MODERNIZÁCIA ŽIVOČÍŠNEJ VÝROBY HOSPODÁRSKEHO DVORA SMREČANY		
OBJEKT-SÚBOR : SO 01-PRÍSTAVBA A STAVEBNÉ ÚPRAVY KRAVINA K200		
OBSAH VÝKRESU : PRIEČNY REZ A-A – NOVÝ STAV		

AGROKONTAKT



tel.: 044/522 28 63
FORMÁT : 4 x A4
DÁTUM : 04/2022
STUPEŇ : DSP
ZÁKAZKA Č. : 12/DSP/2022
MERITKO : 1:50
Č. VÝKRESU: A1.05