



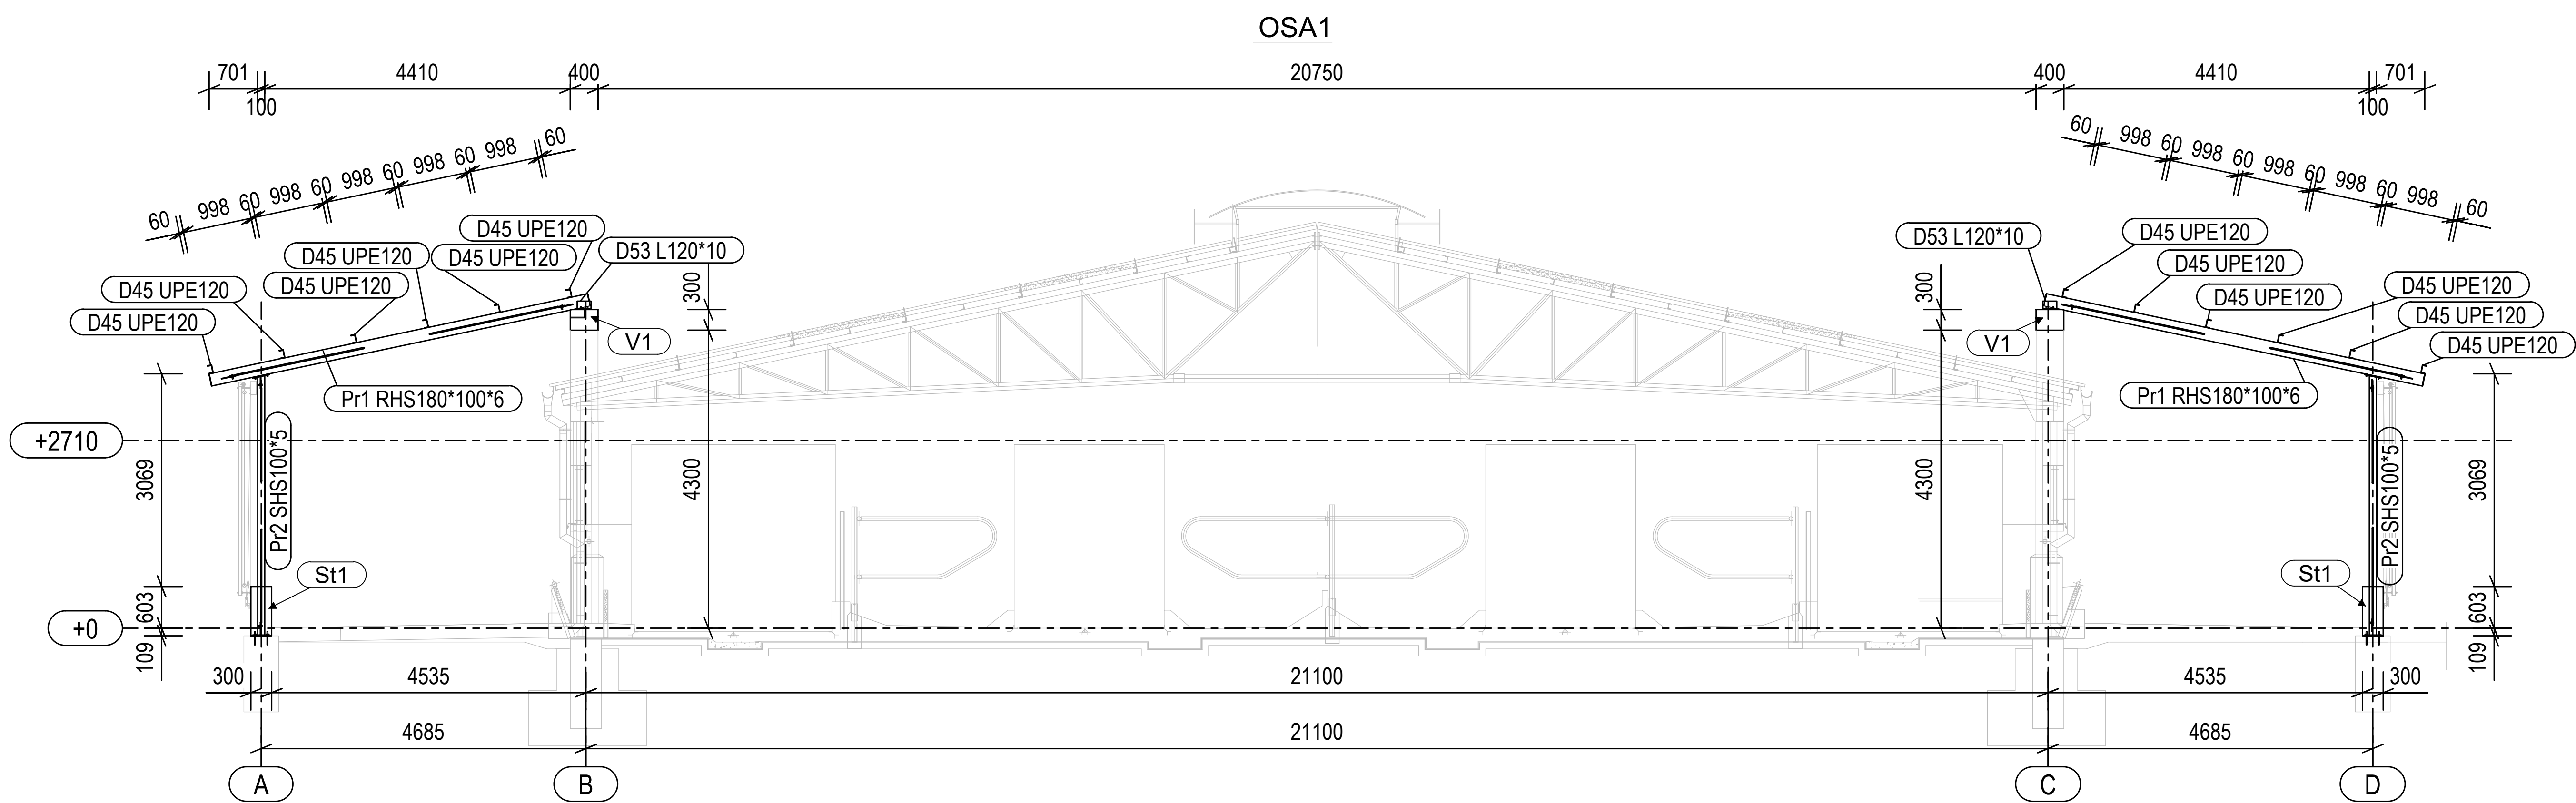

POZNÁMKA:
- OCELOVÁ KONŠTRUKCIA ZVAROVANÁ A SKRUTKOVANÁ, MATERIÁL S235
- TÁTO DOKUMENTÁCIA NENAHRADZA VÝROBNÚ DOKUMENTÁCIU A NEOBSAHUJE
NIEKTORÉ ŠPECIFIKÁ DETAILOV A PRÍPOJOV, KTORÉ BUDÚ PREDMETOM VÝROBNEJ DOK.
- OC. KONŠTRUKCIU OPATRIŤ ŽIAROVÝM ZINKOVANÍM

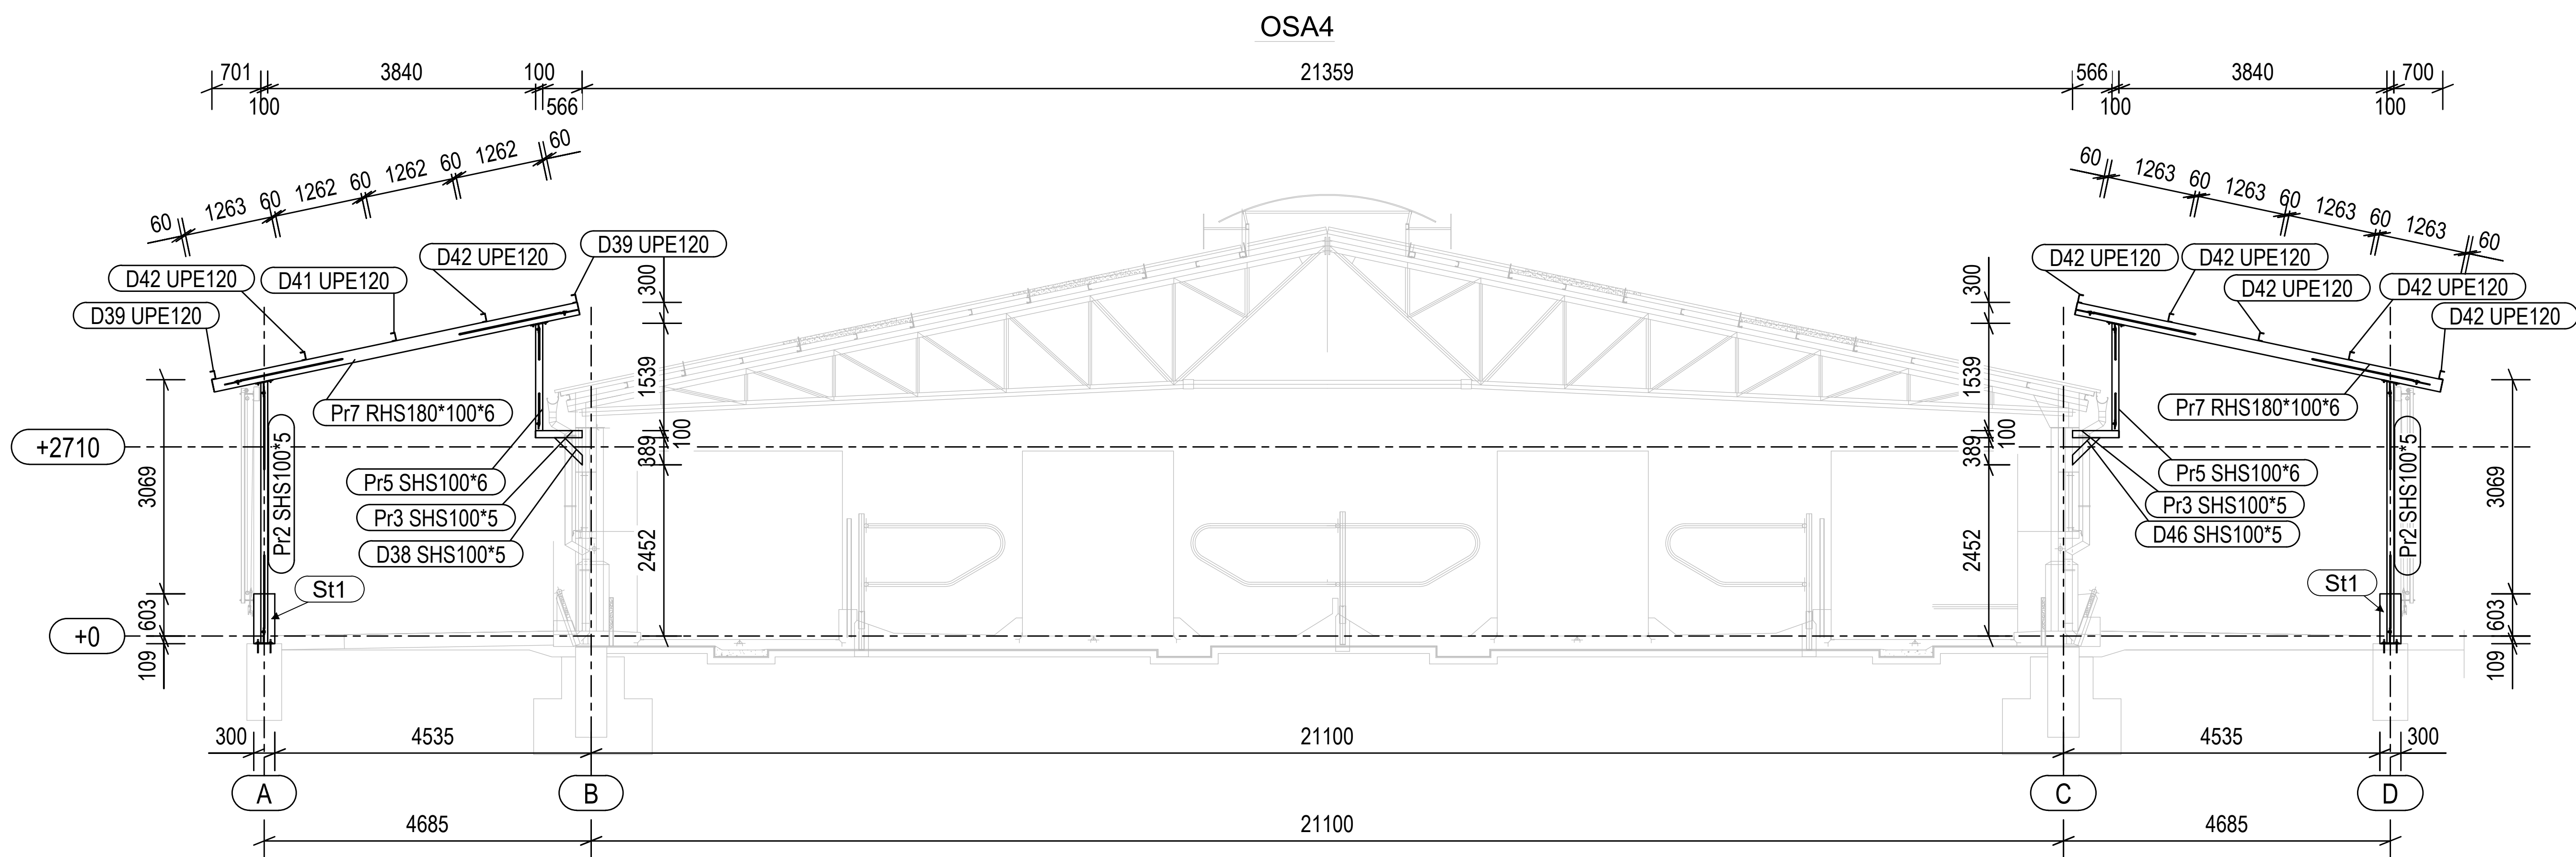

Podpis:

Sada číslo:

Hlavný inžinier projektu:		Zodpovedný projektant	Vypracoval	
Ing. Janek		Ing. B. Argaláš	Ing. P. Kondra	
Miesto stavby: HOSPODÁRSKY DVOR SMREČANY				
Investor: POLNOHOSPODÁRSKE DRUŽSTVO SO SÍDLOM V SMREČANOCH				
Akcia: MODERNIZÁCIA ŽIVOČÍŠNEJ VÝROBY HOSPODÁRSKEHO DVORA - SMREČANY				
Časť:				
Objekt: SO 01 - PRÍSTAVBA A STAVEBNÉ ÚPRAVY KRAVÍNA K200				
Príloha: Rezy na osiach 1, 4				
Formát:		287 X 600		
Dátum:		08.04.2022		
Číslo zákazky:				
Stupeň:		RP		
Profesia:		ST		
Mierka:		Číslo prílohy:		
1:100		03.		