


Výkaz položiek ocelevej konštrukcie S235

Počet ks	Položka	Profil	1ks dĺžka (mm)	Celková dĺžka (mm)	1ks hmotnosť (kg)	Celková hmotnosť (kg)	Celk. náter. plocha (m2)
21	D38	SHS100*5	558	11726	6,8	143,6	3,91
2	D39	UPE120	9000	18000	108,8	217,6	8,28
2	D40	UPE120	6050	12100	73,1	146,3	5,57
1	D41	UPE120	9050	9050	109,4	109,4	4,16
87	D42	UPE120	6000	522000	72,5	6310,5	240,12
6	D43	UPE120	6350	38100	76,8	460,8	17,53
2	D44	UPE120	3350	6700	40,5	81,0	3,08
12	D45	UPE120	4050	48600	49,0	587,5	22,36
21	D46	SHS100*5	555	11653	6,8	142,5	3,88
2	D47	UPE120	9300	18600	112,4	224,9	8,56
3	D49	UPE120	3000	9000	36,3	108,8	4,14
1	D52	L120*10	200	200	3,6	3,6	0,09
6	D53	L120*10	200	1200	3,6	21,7	0,56
92	P1	PL4*100	174	16008	0,5	50,3	3,40
46	P2	PL10*250	250	11500	4,9	225,7	6,21
88	P3	PL10*100	250	22000	2,0	172,7	5,02
42	P4	PL4*94	100	4200	0,3	12,4	0,86
8	P5	PL8*123	214	1712	0,9	7,3	0,27
111	P6	PL8*56	204	22644	0,6	65,7	2,71
222	P7	PL4*1	10	2212	0,0	0,1	0,02
4	P8	PL8*124	179	716	0,8	3,3	0,12
32	P9	PL8*110	137	4370	0,7	21,0	0,78
32	P10	PL8*121	244	7809	1,0	31,7	1,17
31	P11	PL8*125	199	6164	0,9	27,1	1,00
4	P13	PL8*124	178	711	0,8	3,3	0,12
4	Pr1	RHS180*100*6	5580	22320	140,9	563,5	12,39
46	Pr2	SHS100*5	3746	172295	55,7	2562,5	68,82
42	Pr3	SHS100*5	666	27951	9,9	416,9	11,26
42	Pr5	SHS100*6	1539	64632	27,1	1136,7	25,78
2	Pr6	RHS180*100*6	5580	11160	140,9	281,7	6,20
40	Pr7	RHS180*100*6	5350	214000	135,1	5402,6	118,79
4	Pr11	D16	5834	23337	8,8	35,2	1,16
2	Pr12	D16	4774	9548	7,2	14,4	0,48
16	Pr13	D16	2943	47081	4,4	71,0	2,35
16	Pr14	D16	5394	86302	8,1	130,1	4,30
15	Pr15	D16	4266	63984	6,4	96,4	3,19
2	Pr27	D16	4744	9489	7,2	14,3	0,47
1	Pr31	D16	4515	4515	6,8	6,8	0,23

Celkom							
					19910,3 kg	599,29 m2	
Celkom + 10%					21901 kg	659 m2	

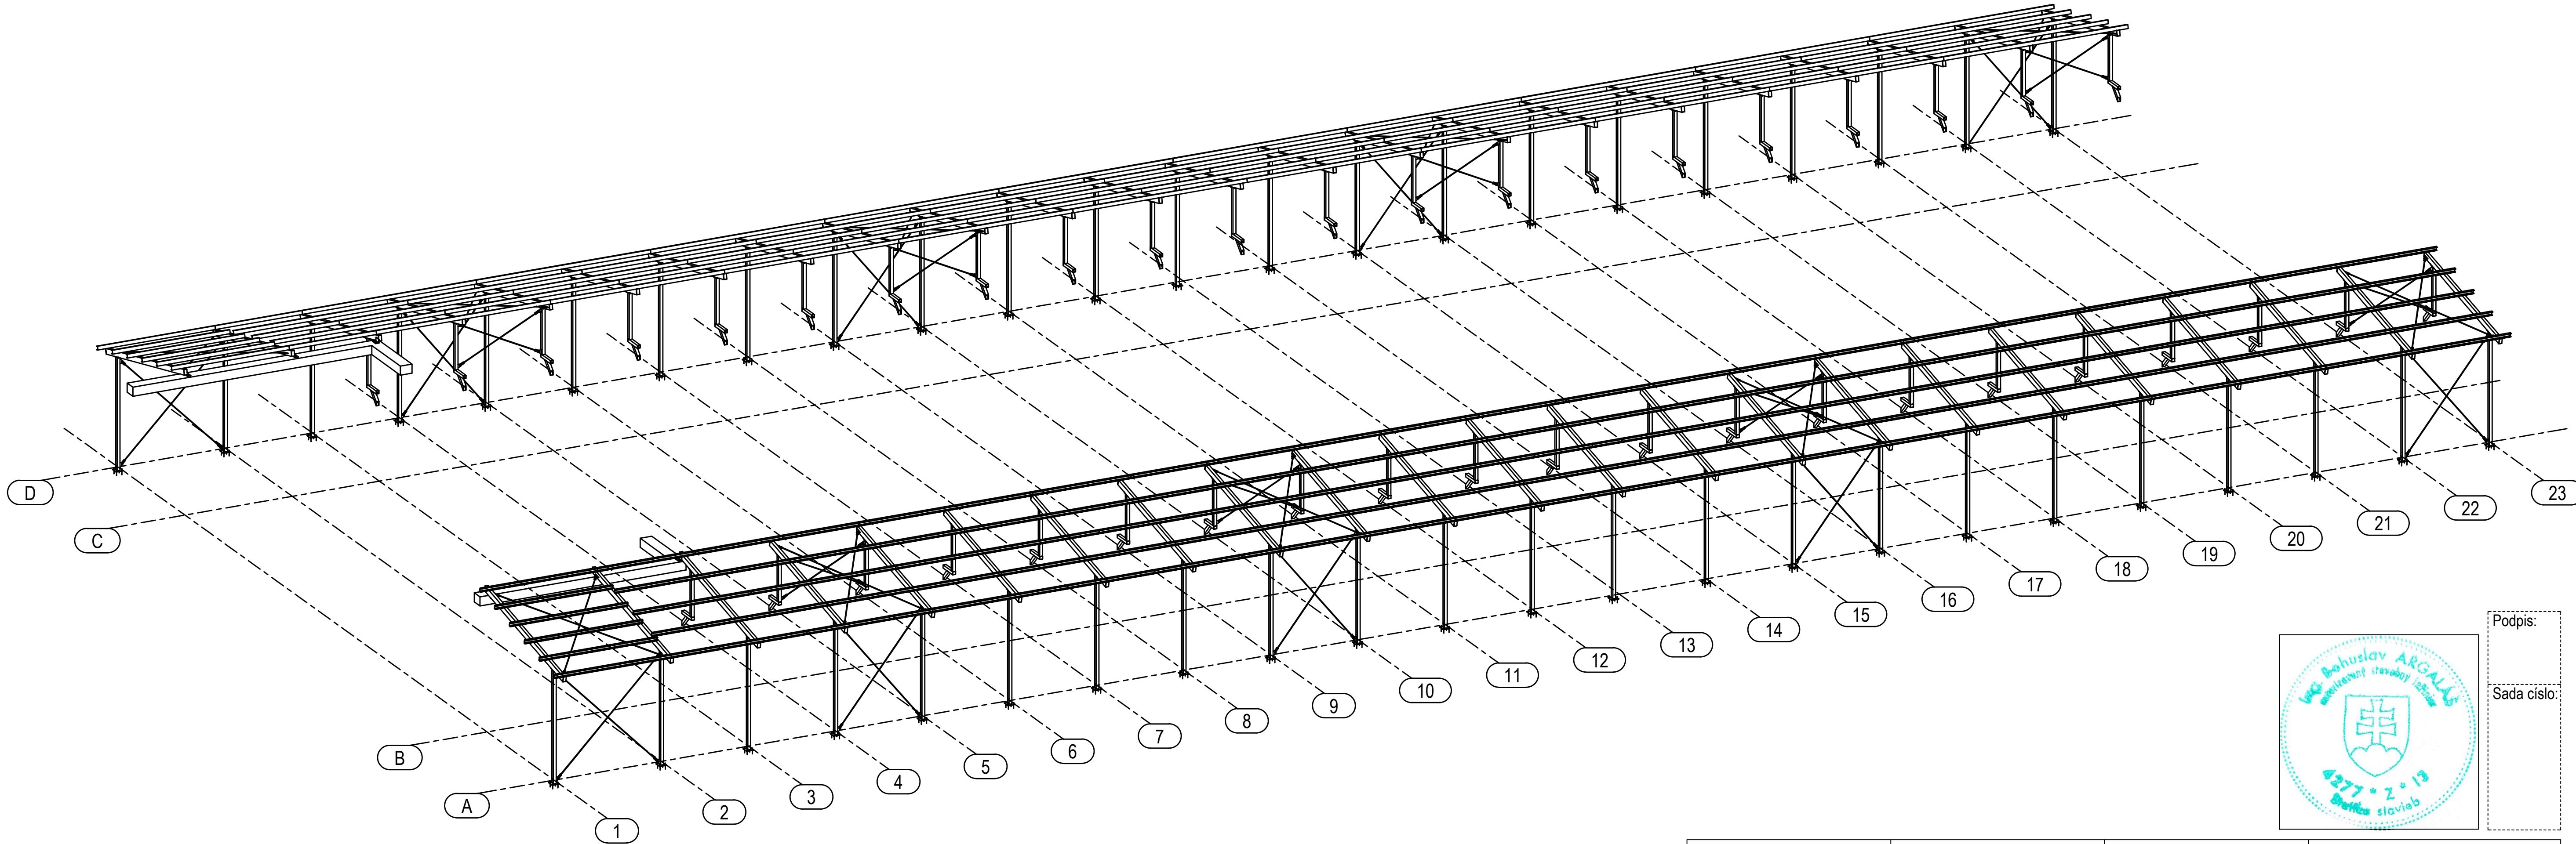

POZNÁMKA:
- OCELOVÁ KONŠTRUKCIA ZVAROVANÁ A SKRUTKOVANÁ, MATERIÁL S235
- TÁTO DOKUMENTÁCIA NENAHRADZA VÝROBNÚ DOKUMENTÁCIU A NEOBSAHUJE
NIEKTORÉ SPECIFIKÁ DETAÍLOV A PRIPOJOV, KTORÉ BUDÚ PREDMETOM VÝROBNEJ DOK.
- OC. KONŠTRUKCIU OPATRIŤ ZIAROVÝM ZINKOVANÍM



Podpis:

Sada číslo:

Hlavný inžinier projektu:	Zodpovedný projektant	Vypracoval
Ing. Janek	Ing. B. Argaláš	Ing. P. Kondra
Miesto stavby:	HOSPODÁRSKY DVOR SMREČANY	
Investor:	POLNOHOSPODÁRSKE DRUŽSTVO SO SÍDLOM V SMREČANOCH	
Akcia:	MODERNIZÁCIA ŽIVOČÍŠNEJ VÝROBY HOSPODÁRSKEHO DVORA - SMREČANY	
Formát:	287	X 800
Dátum:	08.04.2022	
Číslo zákazky:		
Časť:	RP	
Objekt:	SO 01 - PRÍSTAVBA A STAVEBNÉ ÚPRAVY KRAVÍNA K200	
Profesia:	ST	
Príloha:	Mierka:	Číslo prílohy:
3D model + výkaz materiálu	1:150	05.