
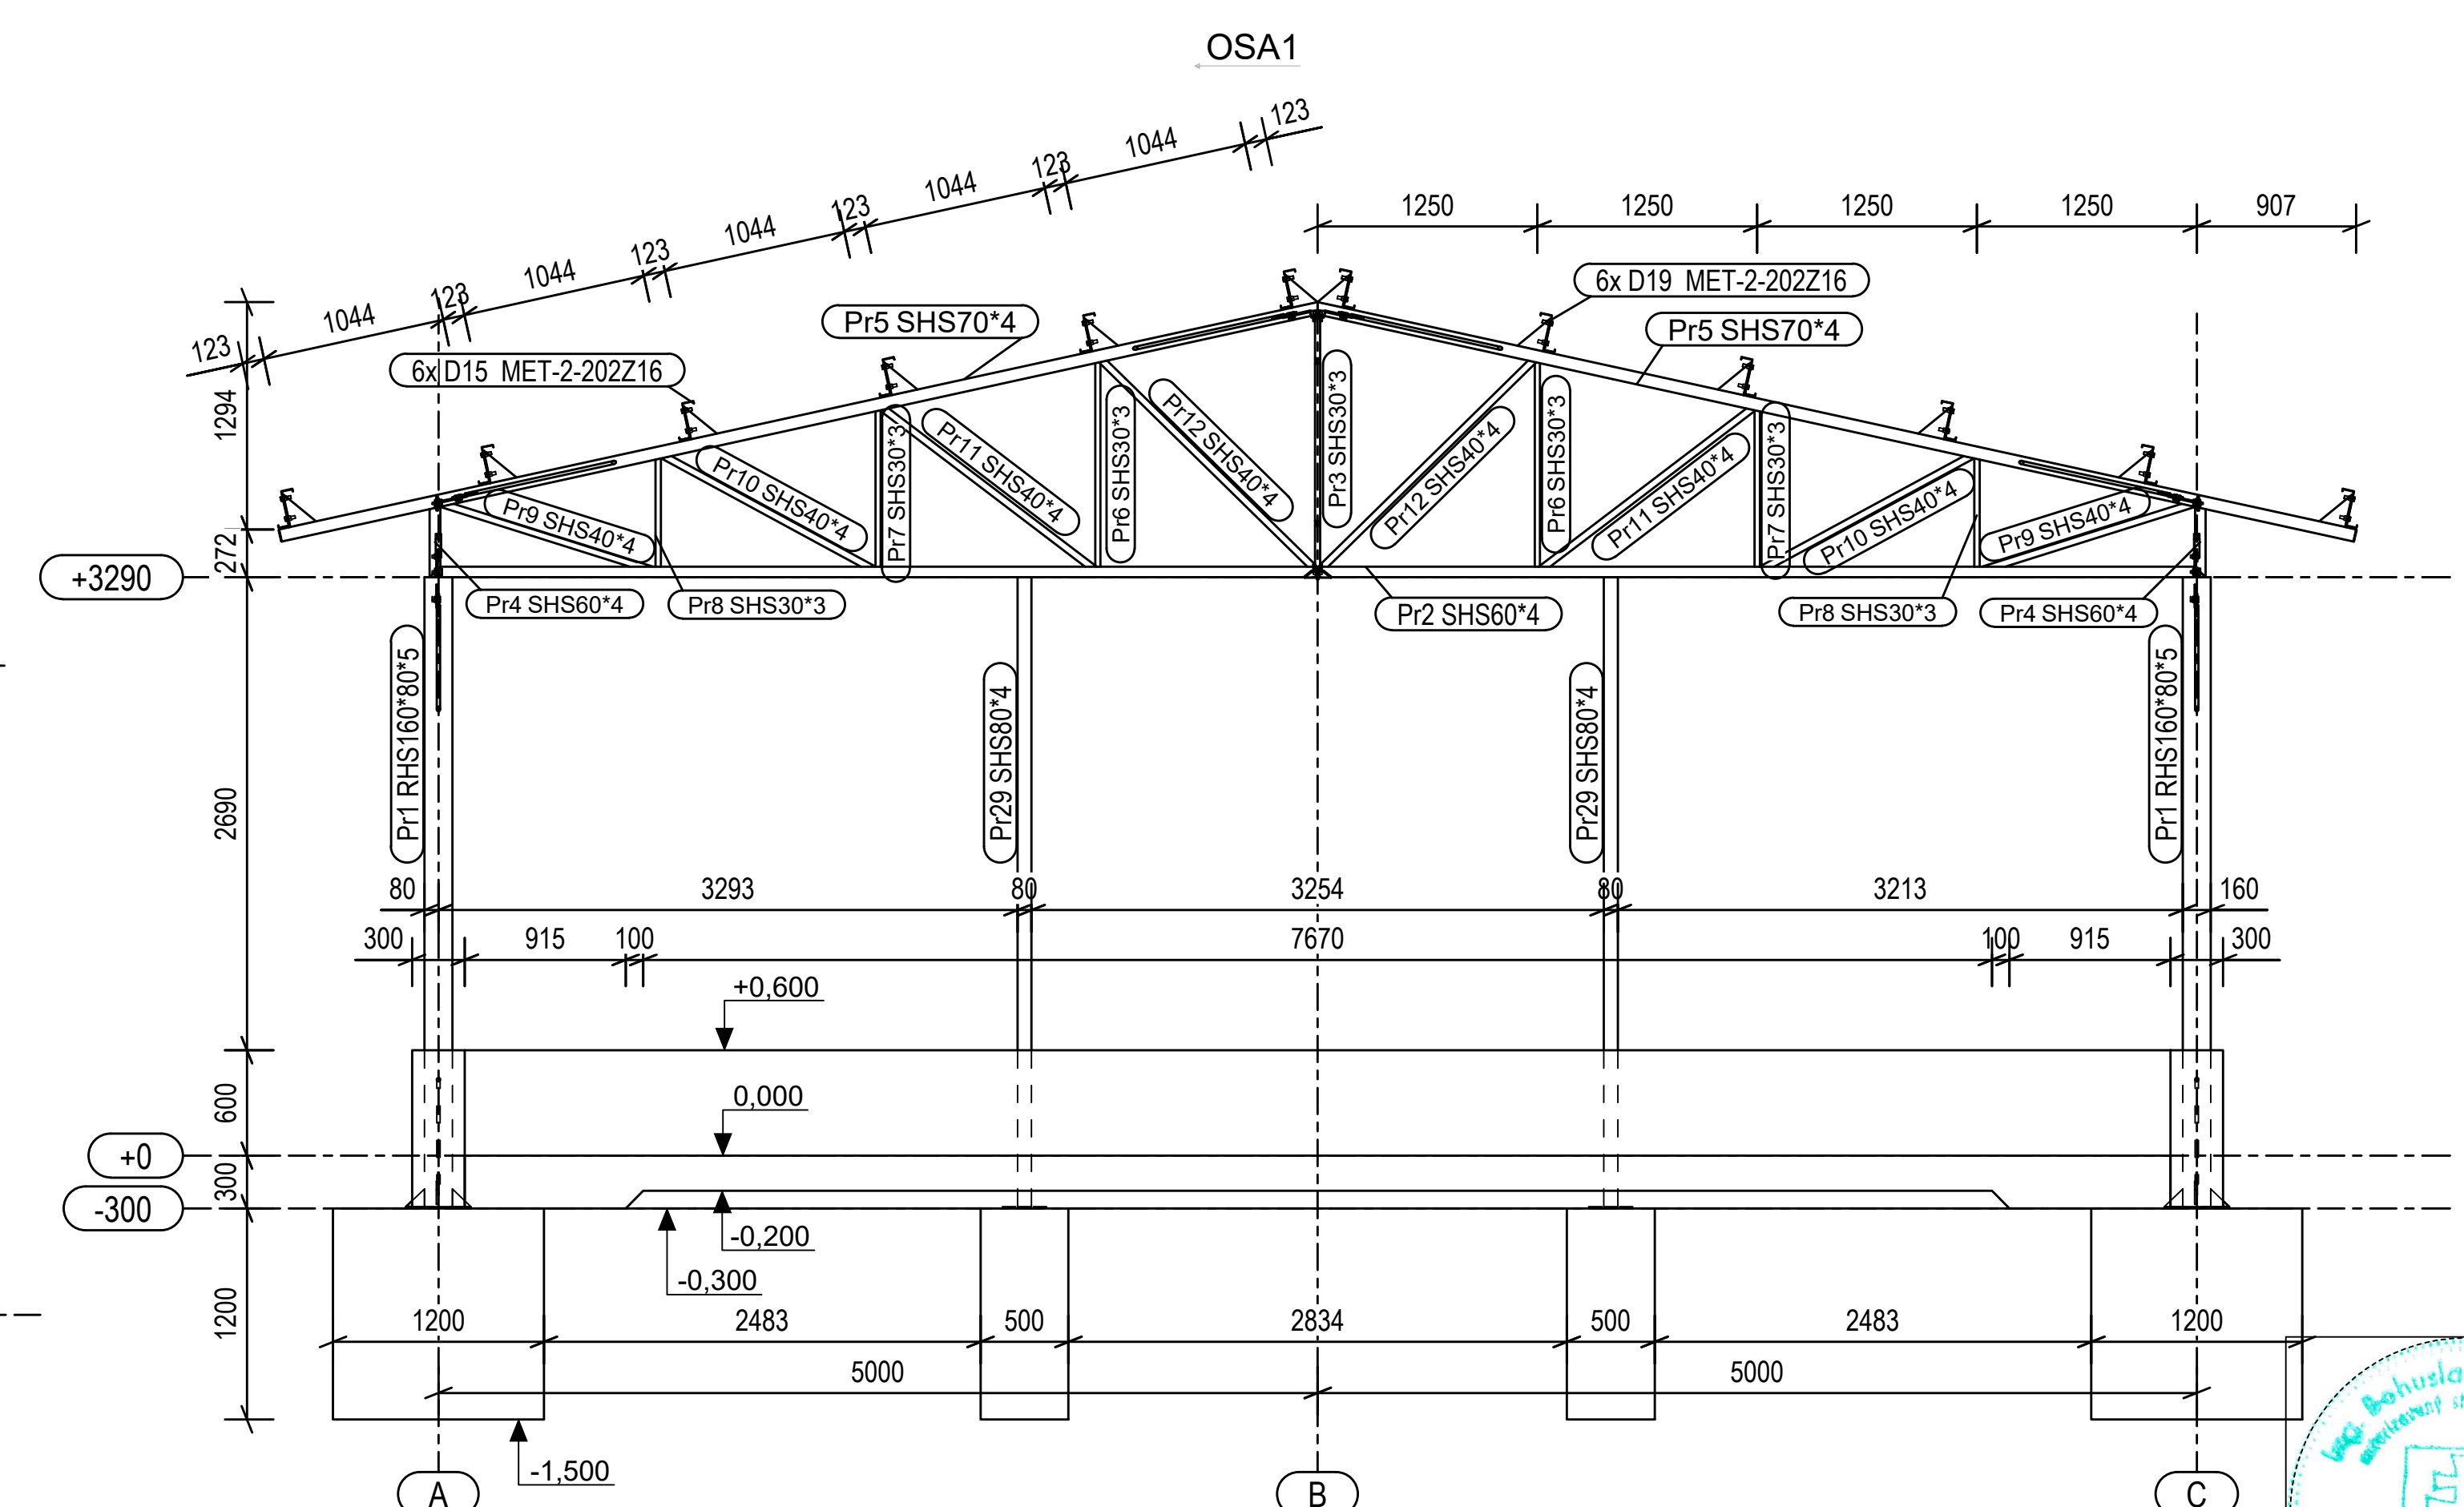


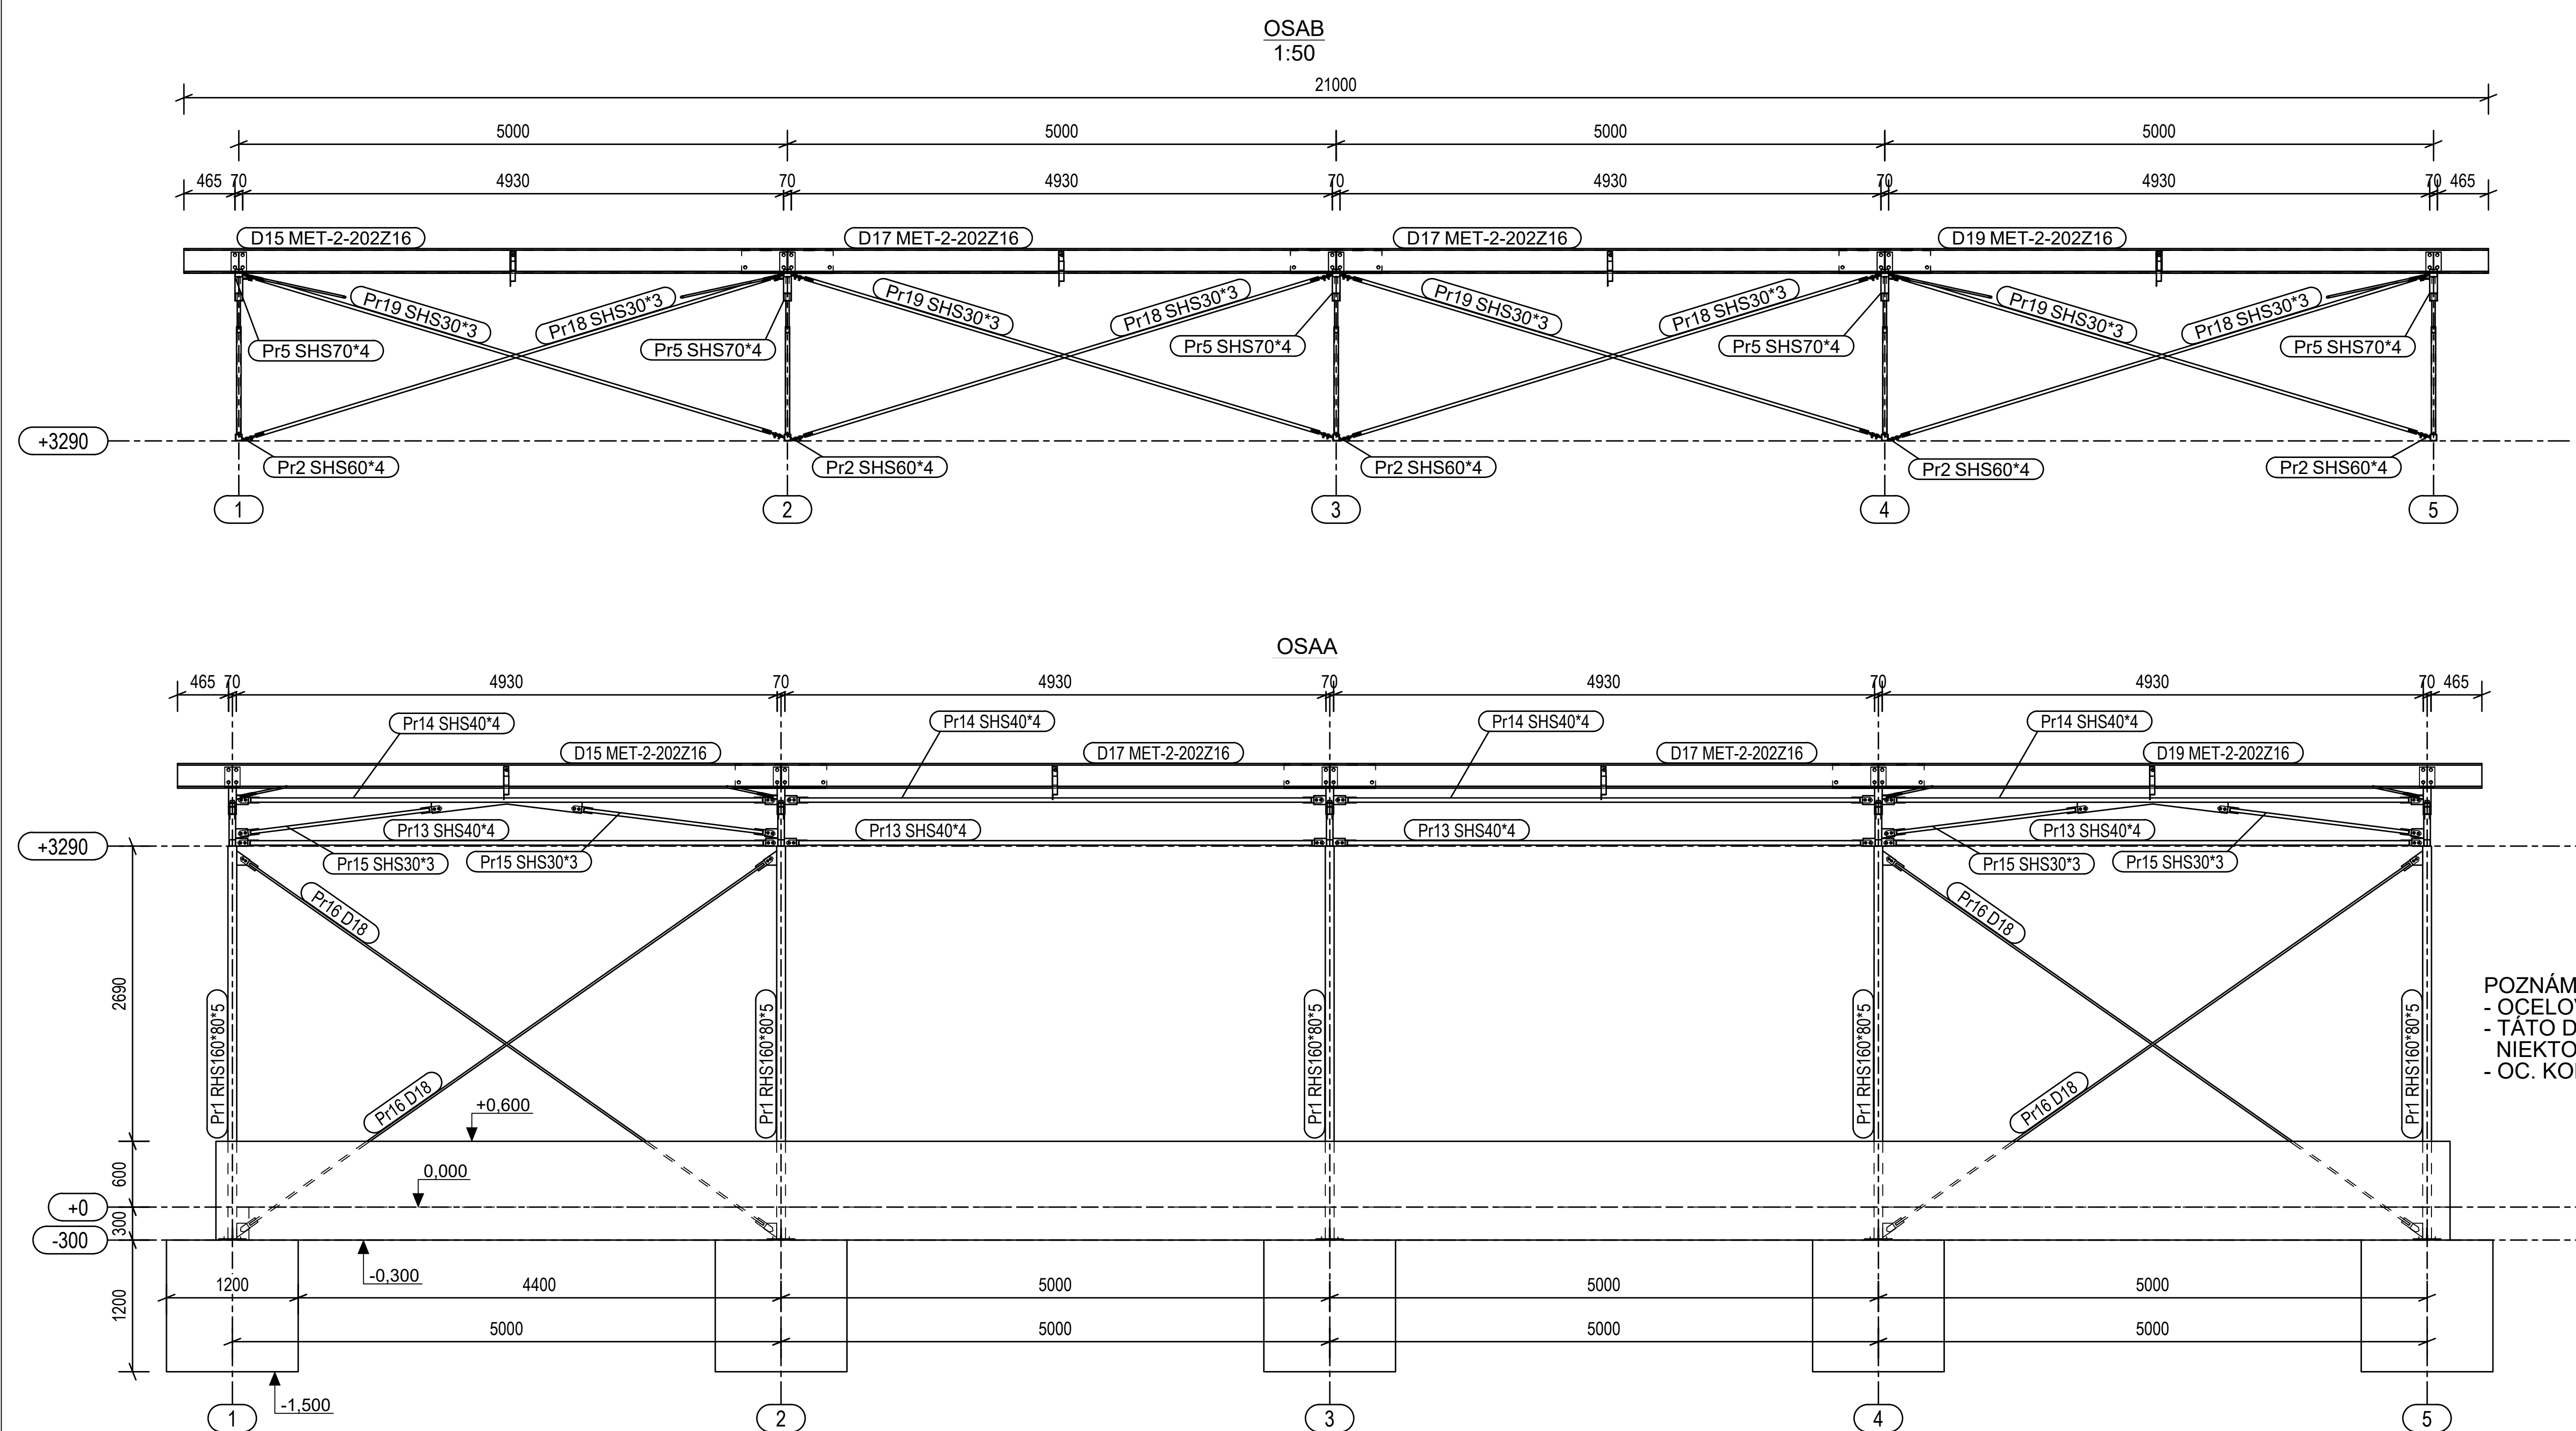

Hlavný inžinier projektu:	Zodpovedný projektant	Vypracoval	
Ing. Janek	Ing. B. Argaláš	Ing. P. Kondra	
Miesto stavby:	HOSPODÁRSKY DVOR SMREČANY		
Investor:	POLNOHOSPODÁRSKE DRUŽSTVO SO SÍDLOM V SMREČANOCH		
Akcia: MODERNIZÁCIA ŽIVOČIŠNEJ VÝROBY HOSPODÁRSKEHO DVORA SMREČANY			Formát: 287 X 800 Dátum: 28.04.2022 Číslo zákazky: Stupeň: RP Profesia: ST
Časť:	Objekt: SO 02 - PRÍSTREŠOK PRE TELATÁ		Mierka: 1:50 Číslo prílohy: 03.
Príloha:			Rezy na osiach 1, A, B