



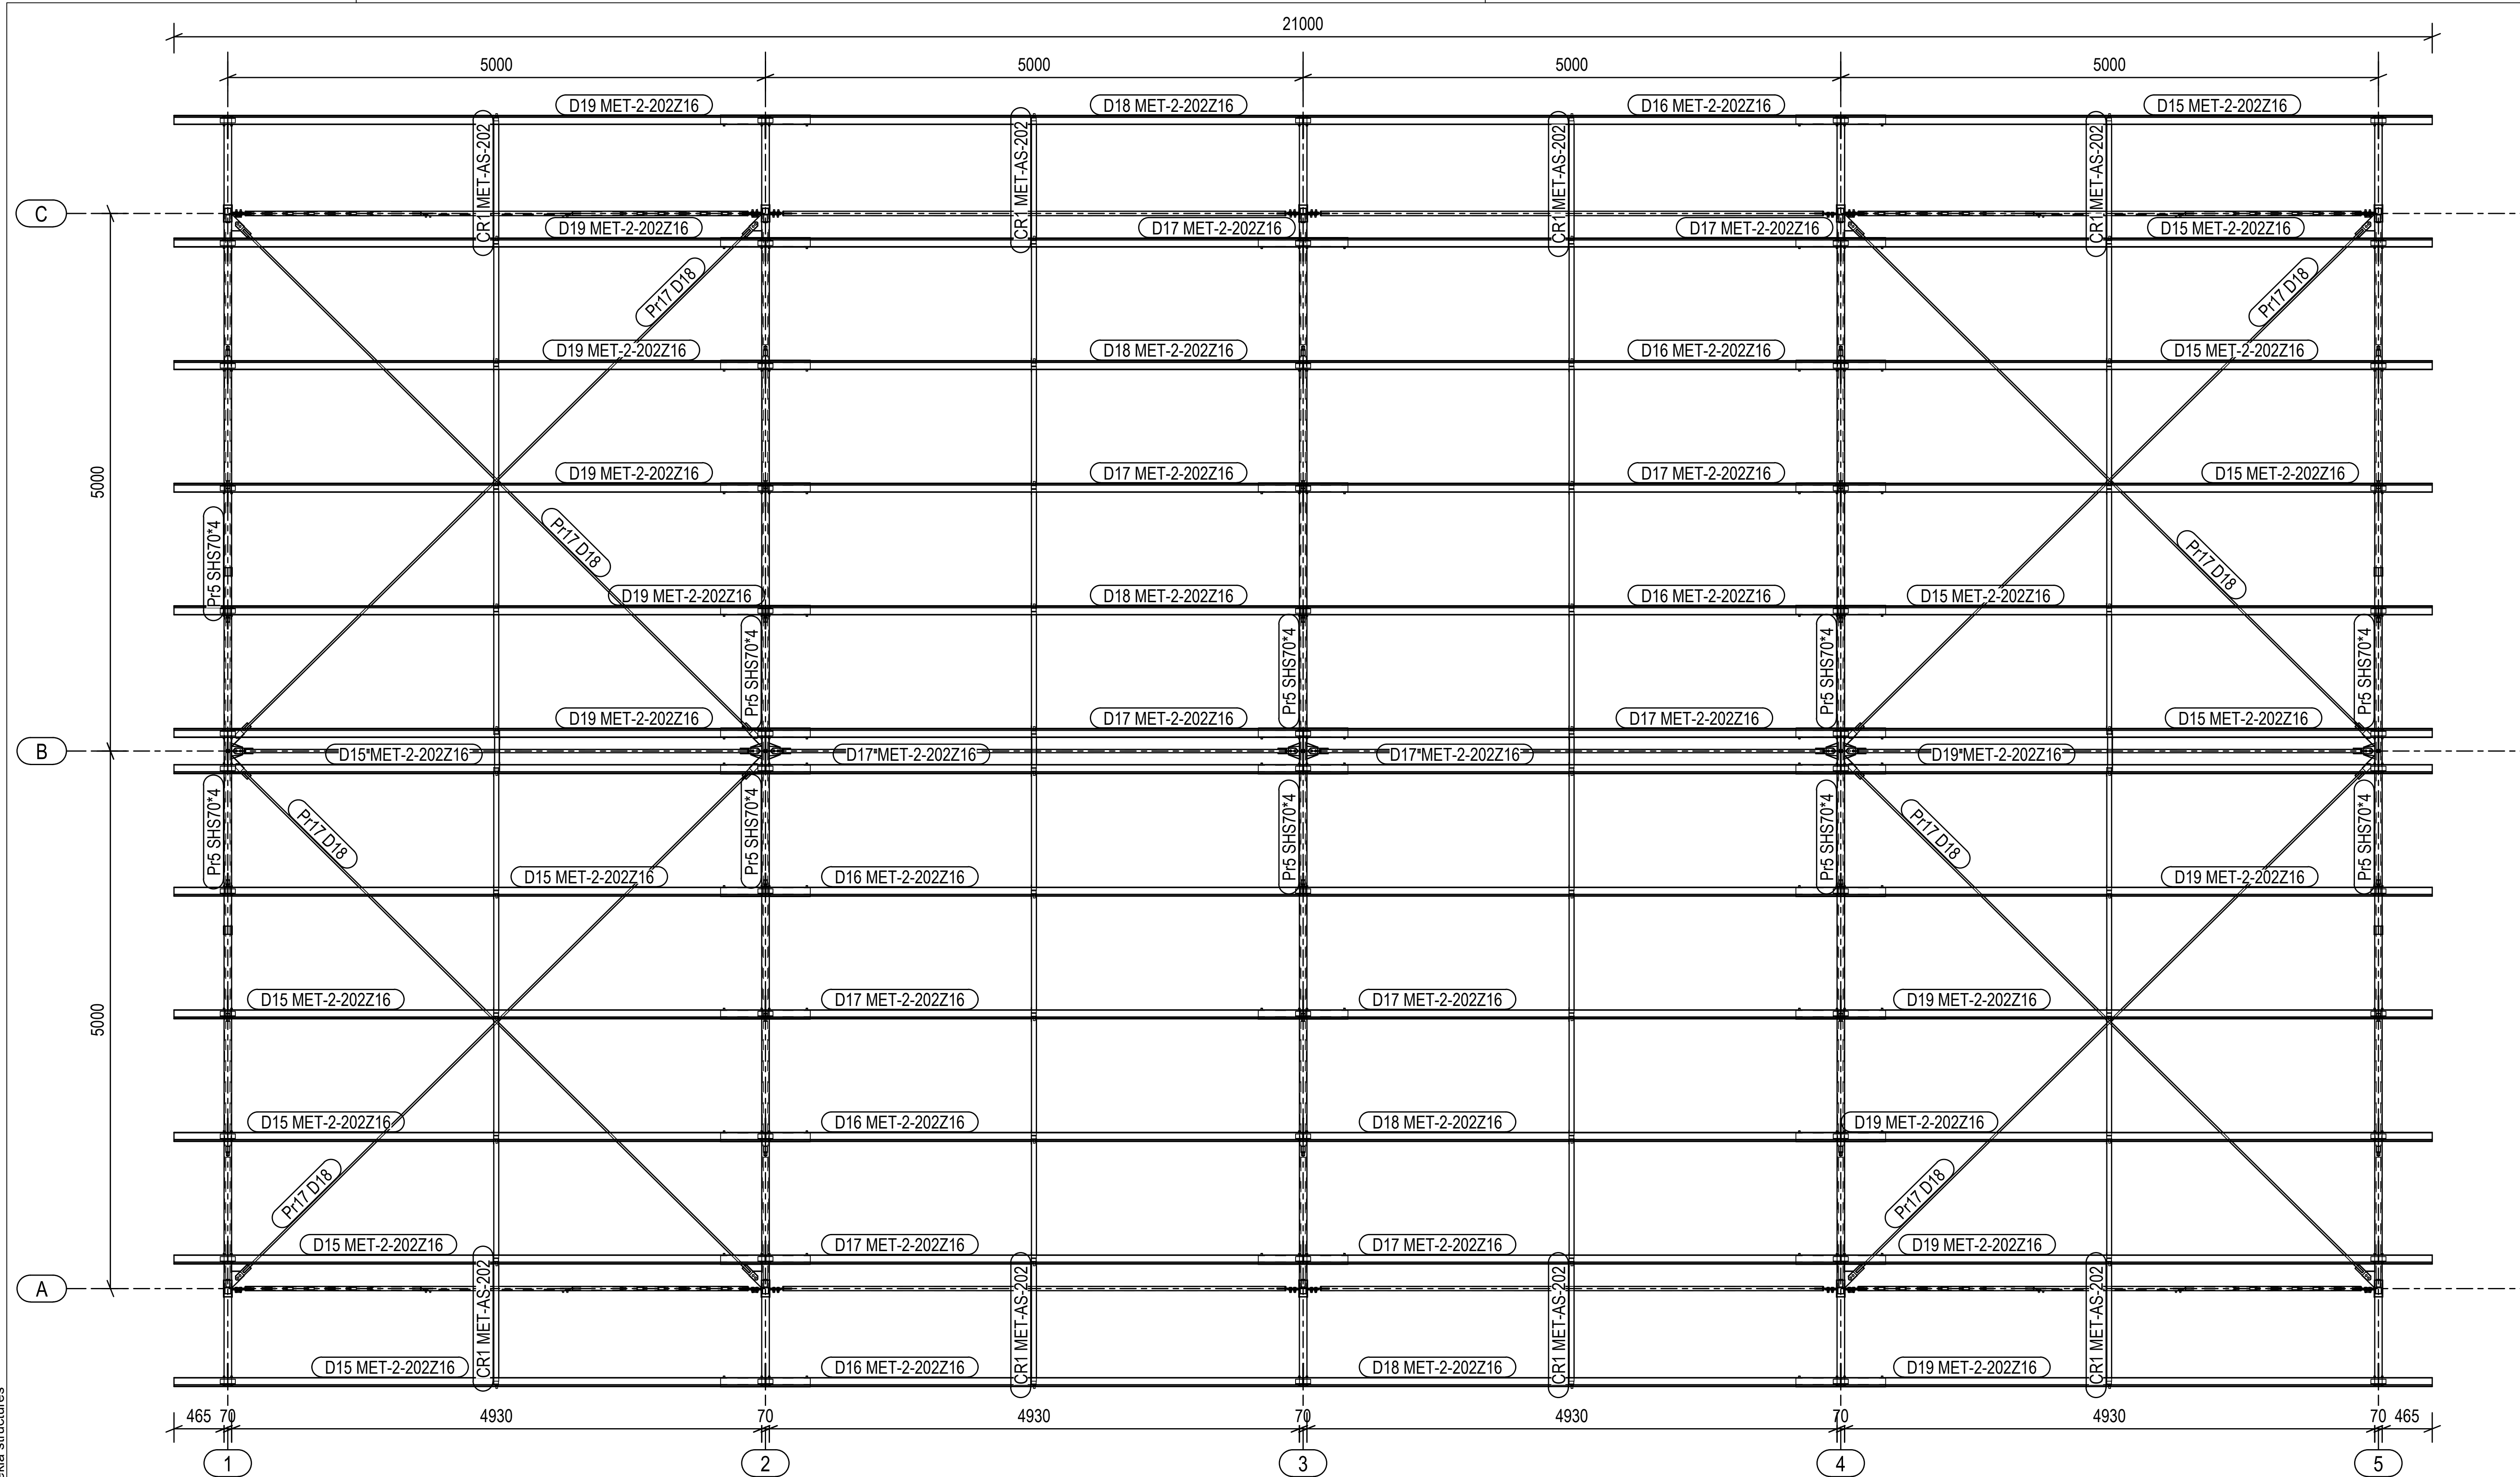


POZNÁMKA:
- OČELOVÁ KONŠTRUKCIA ZVAROVANÁ A SKRUTKOVANÁ, MATERIÁL S235, S355, S450
- TÁTO DOKUMENTÁCIA NENAHRAĐZA VÝROBNÚ DOKUMENTÁCIU A NEOBSAHUJE
NIEKOTRÉ ŠPECIFIKÁ DETAILOV A PRÍPOJOV, KTORÉ BUDÚ PREDMETOM VÝROBNEJ DOK.
- OC. KONŠTRUKCIU OPATRIŤ ŽIAROVÝM ZINKOVANÍM

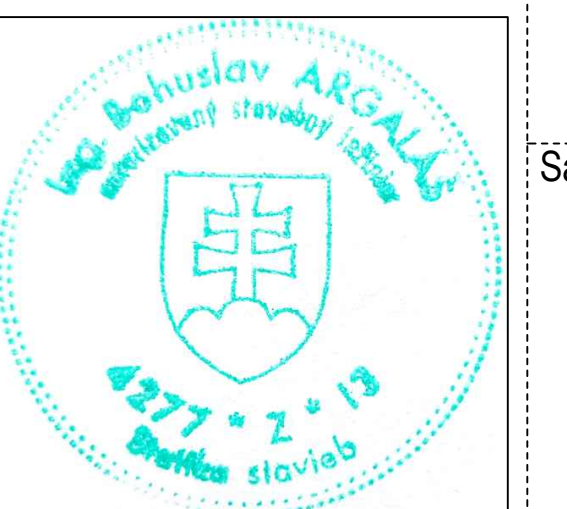

dpis:

da číslo:

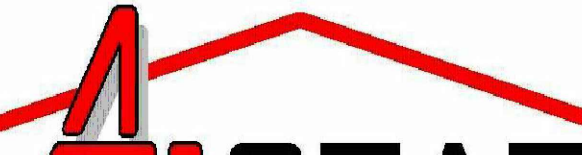Hlavný inžinier projektu:	Zodpovedný projektant	Vypracoval	
Ing. Janek	Ing. B. Argaláš	Ing. P. Kondra	
Miesto stavby: HOSPODÁRSKY DVOR SMREČANY			
Investor:	POLNOHOSPODÁRSKE DRUŽSTVO SO SÍDLOM V SMREČANOCH		
Akcia:	MODERNIZÁCIA ŽIVOČÍŠNEJ VÝROBY HOSPODÁRSKEHO DVORA SMREČANY		
Časť:			
Objekt:	SO 02 - PRÍSTREŠOK PRE TELATÁ		
Príloha:	Pôdorys strechy Formát: 287 X 700 Dátum: 28.04.2022 Číslo zákazky: Stupeň: RP Profesia: ST Mierka: 1:50 Číslo prílohy: 02.		