


SITUÁCIA – ČASŤ 1

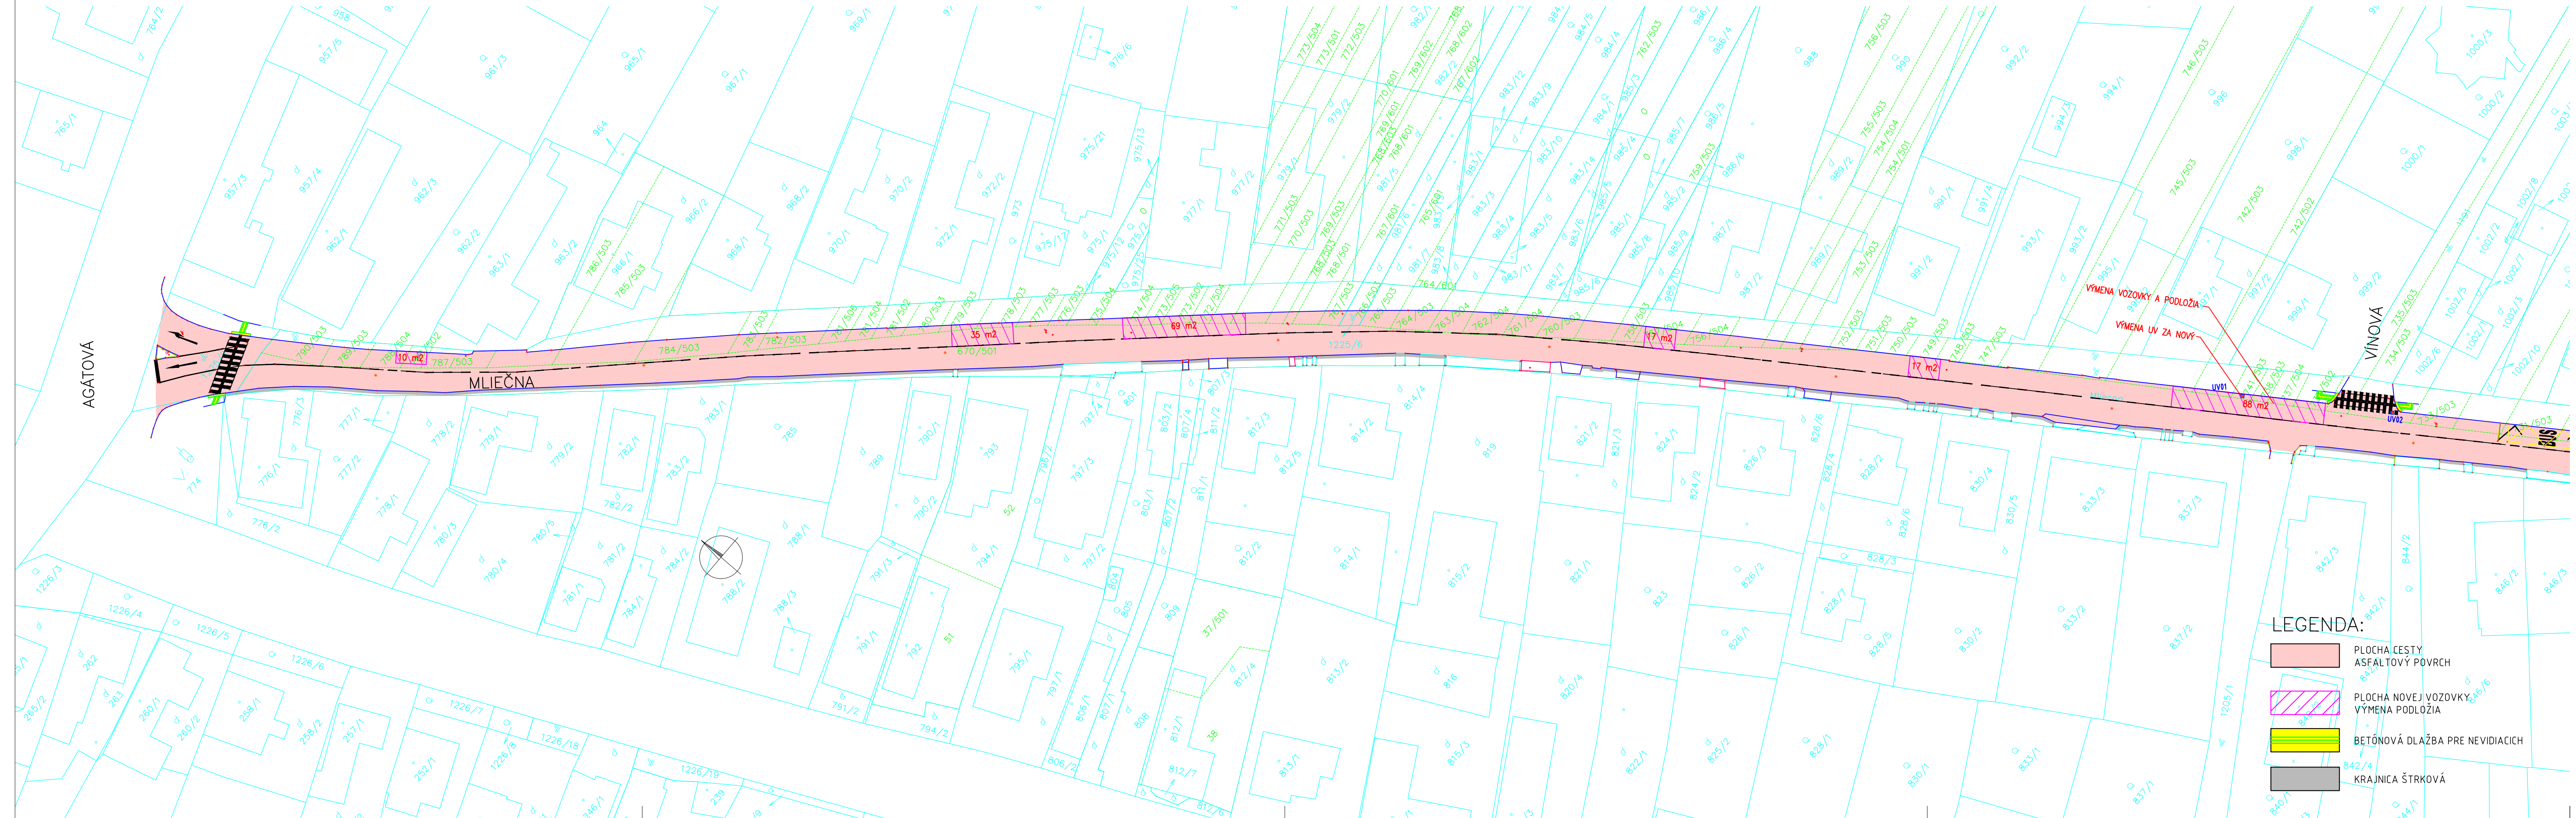

105-00

PRACOVNÁ:	Ing. Dušan Vongrej	TECH. KONTROLA:	Ing. Michal Matuška	ZHOTOVITEĽ: MP Construct s.r.o. Obrancov Mieru 13 040 01 Košice	
OD. PROJEKTANT:	Ing. Dušan Vongrej				
OBJEDNÁVATEĽ:					
Mesto Košice, Trieda SNP 48/A , 040 11 Košice					
OBJAVIA:	VÚC Košický samosprávny kraj	OKRES:	Košice II		
OBJAVIA:					
OPRAVY KOMUNIKÁCIÍ V MESTE KOŠICE				ČÍSLO ZÁKAZKY:	MP-2022-002
- DODÁVATEĽSKÝ ÚVER ČASŤ II				STUPEŇ:	DSPRS
				DÁTUM:	02/2022
ASŤ STAVBY:				FORMÁT:	5x A4
OPRAVA KOMUNIKÁCIE - MĽIEČNA				MIERKA:	1:500
PRÍLOHA:				ČÍSLO PRÍLOHY:	SÚPRAVA:
SITUÁCIA - ČASŤ 1.				02.1	