




SCHÉMATICKÝ REZ PORTÁLOVÝM ŽERIAVOM

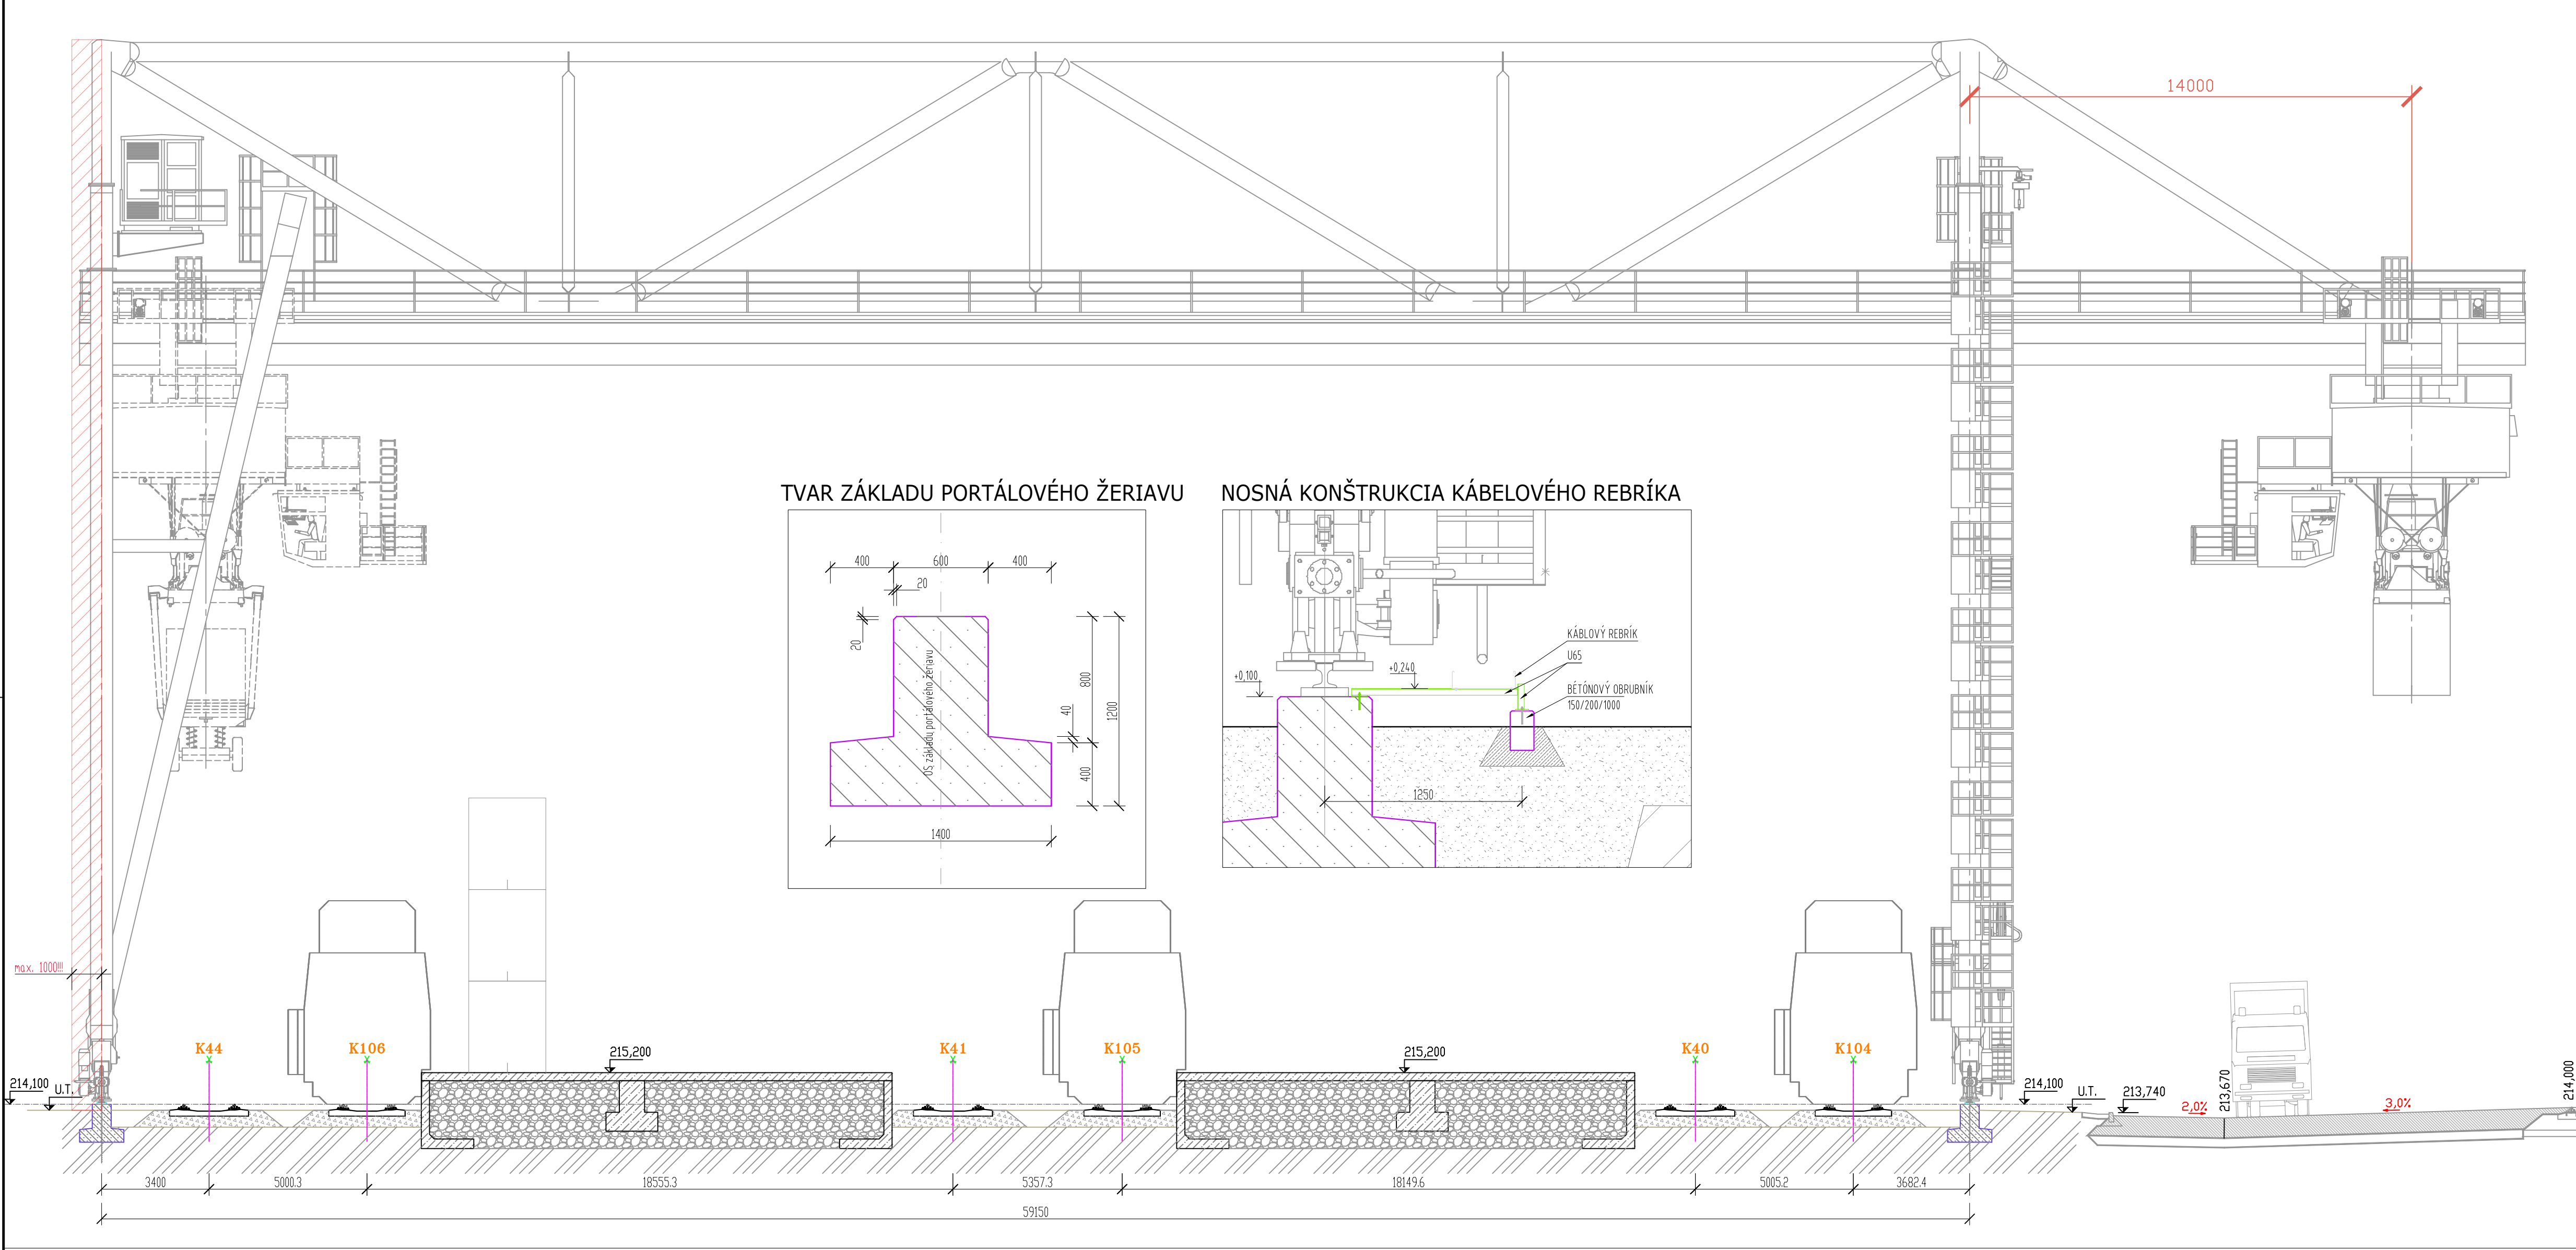


TVAR ZÁKLADU PORTÁLOVÉHO ŽERIAVU

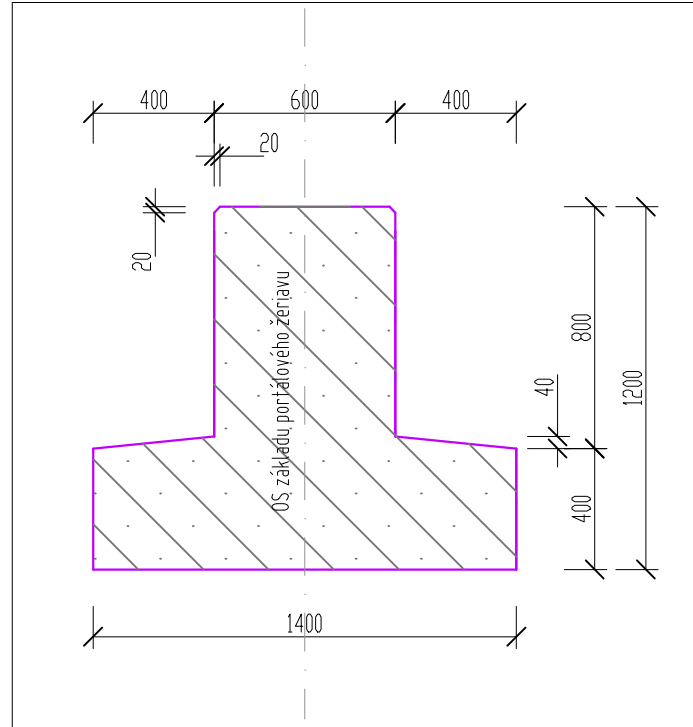


NOSNÁ KONŠTRUKCIA KÁBELOVÉHO REBRÍKA

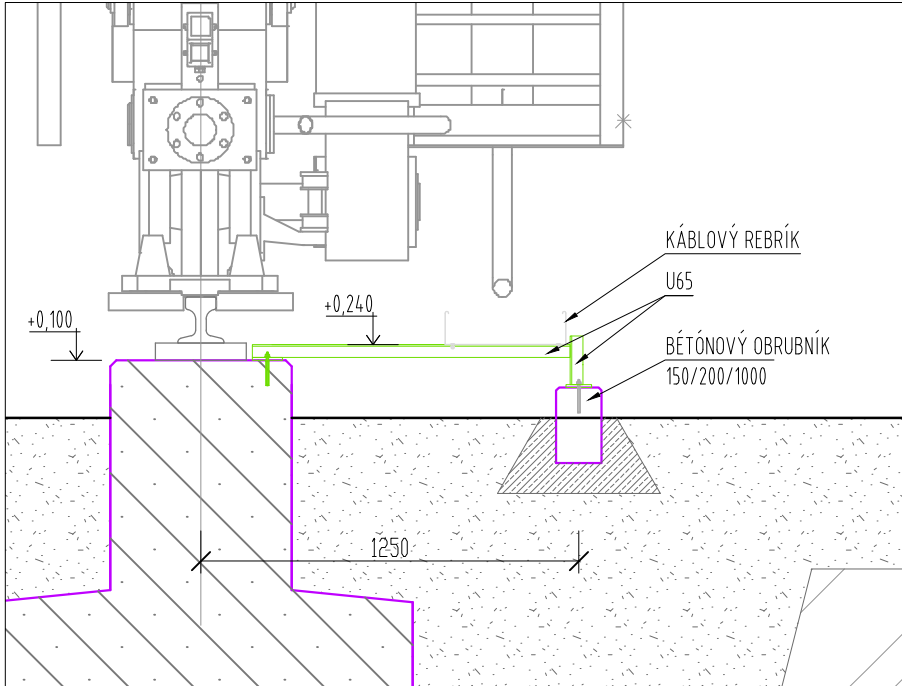


SCHÉMATICKÝ REZ ZÁKLADOM V MIESTE NAPÁJACEJ ŠACHTY

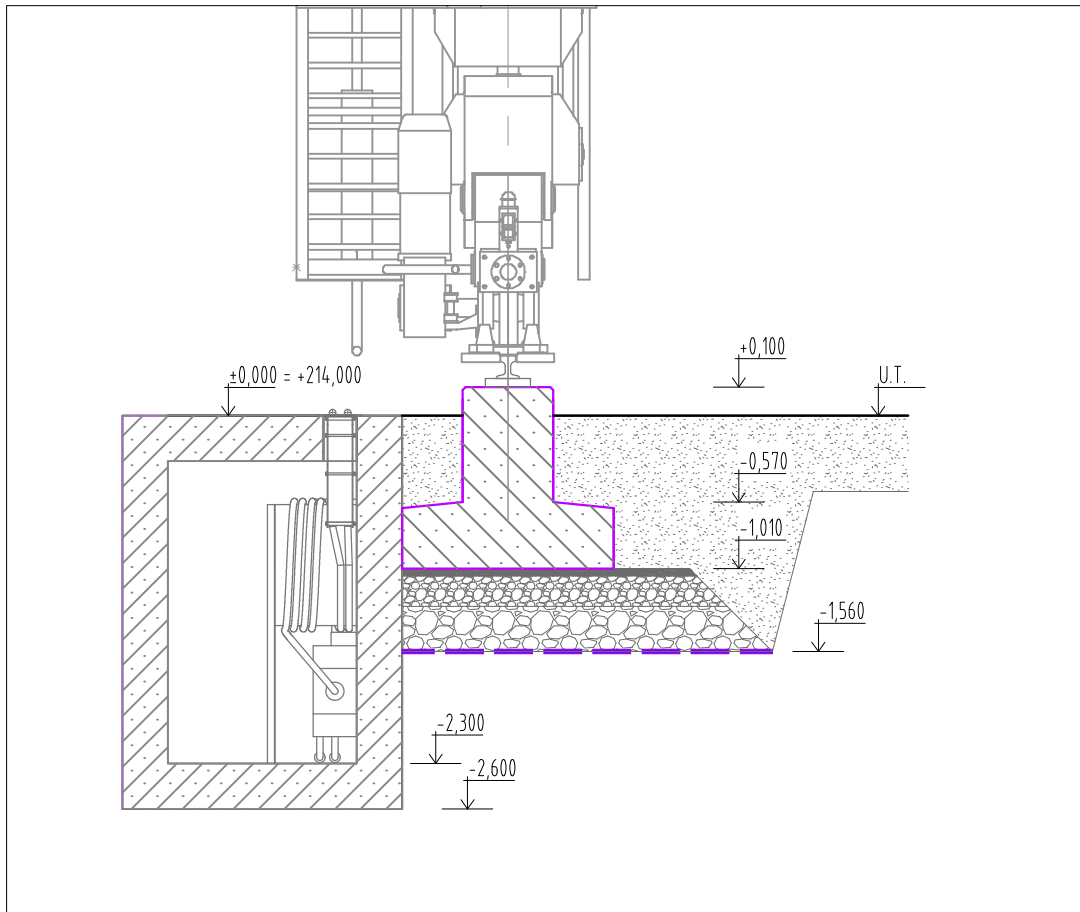

SCHÉMATICKÝ REZ ZÁKLADOM PORTÁLOVÉHO ŽERIAVU

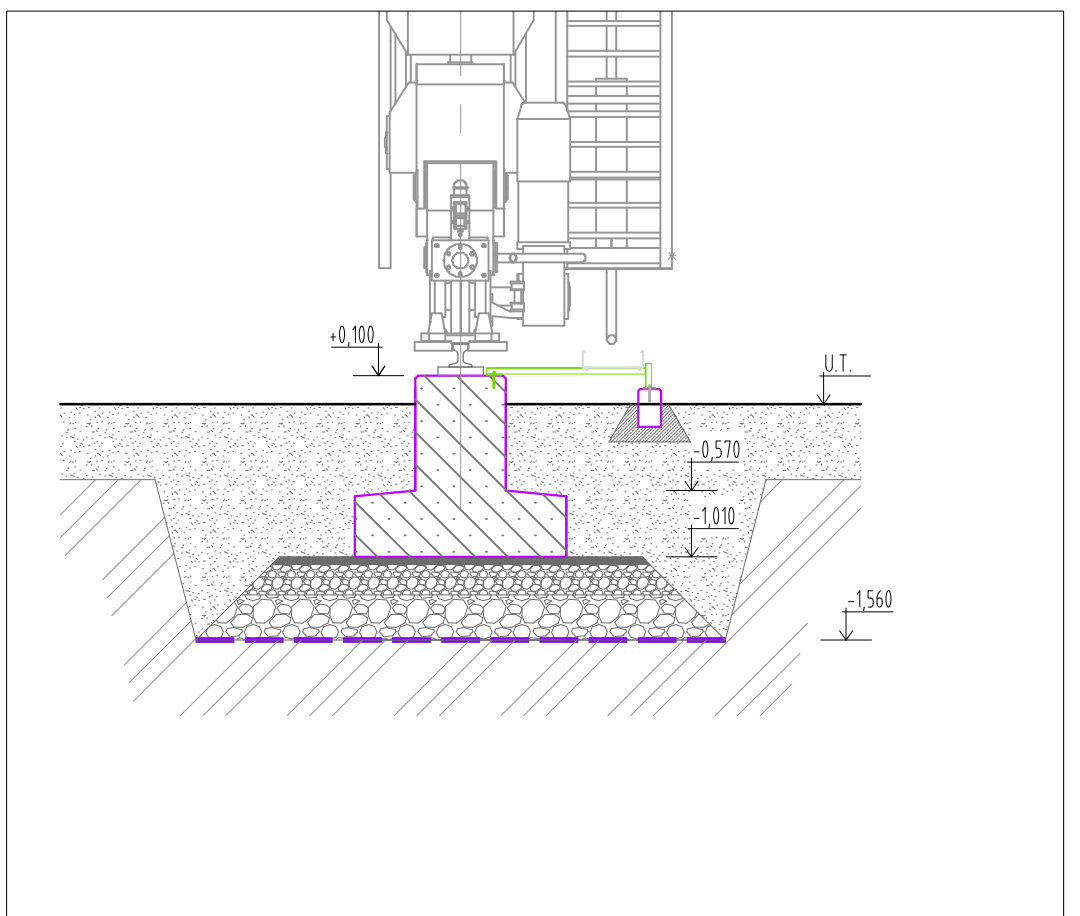

PÔDORYS ŽERIAVOVEJ DRÁHY

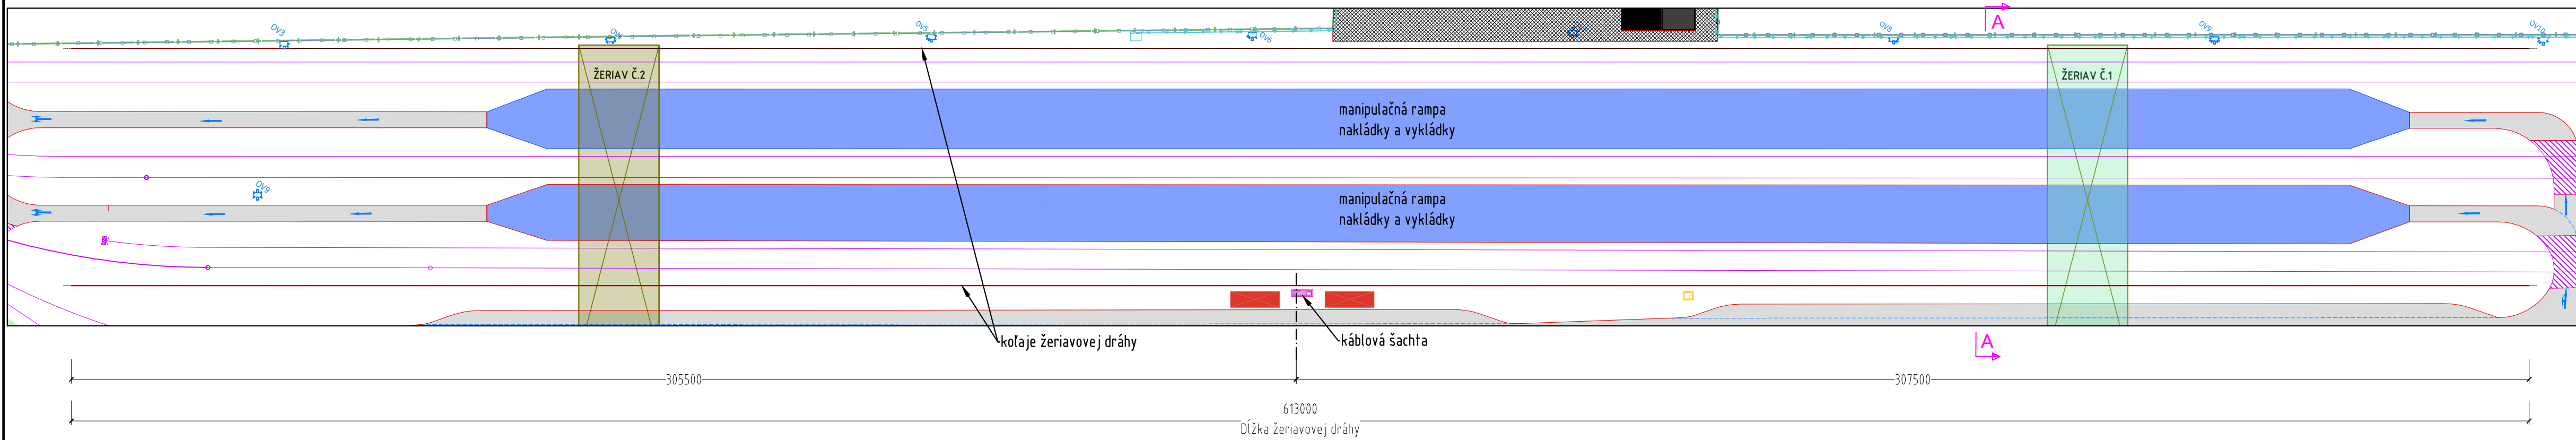

LEGENDA / Legend

- KOJA JE PORTÁLOVÉHO ŽERIAVU
- NOVÉ - REKONŠTRUOVANÉ KOJA JE
- OPLOTENIE AREÁLU
- HRANICA AREÁLU INTERPORT

Stavba: Building:	Modernizácia prekladiskového terminálu INTERPORT v Haniske pri Košiciach Upgrade of the INTERPORT transhipment terminal in Haniska pri Košiciach
Investor: Investor:	BB-TRADE, s.r.o., Areál prekladisko Haniska, 040 66 Košice, SR
Stupeň: Level:	Podklad pre výber dodávateľa
Obsah: Drawing:	Portálový žeriav - Pôdorys + vzorové rezy