


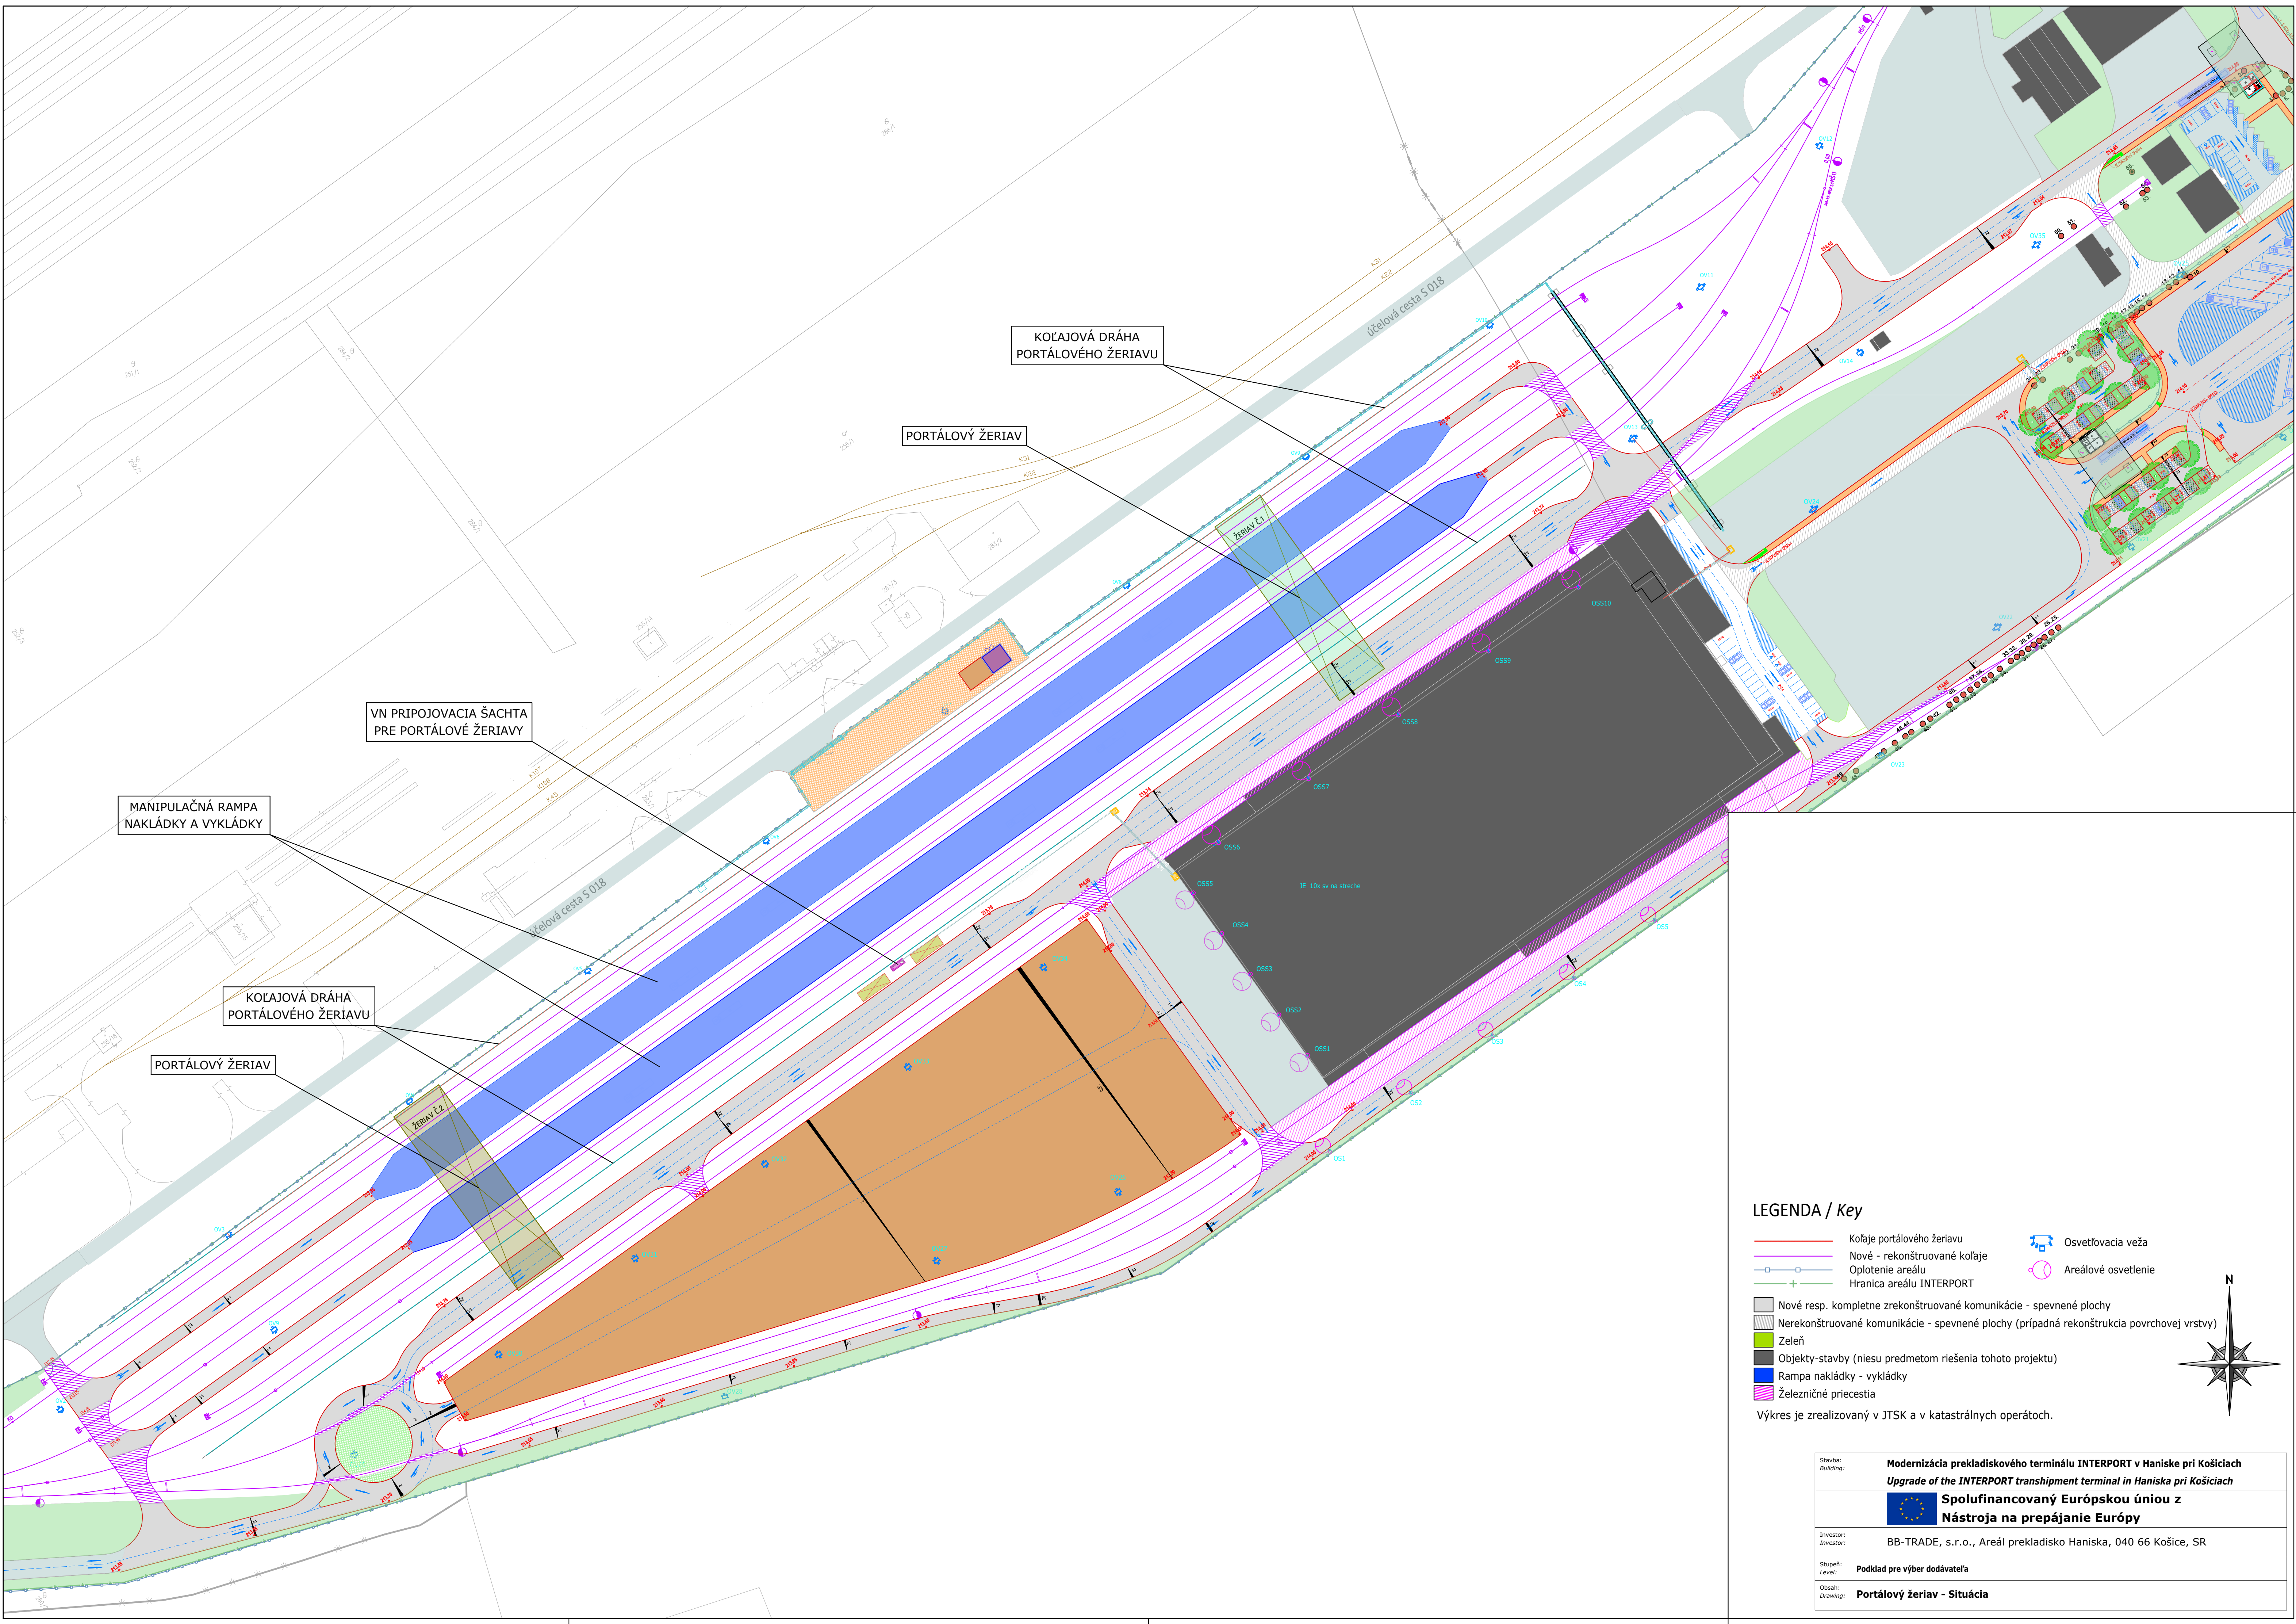

LEGENDA / Key

- Kolaje portálového žeriavu
- Nové - rekonštruované kolaje
- Oplotenie areálu
- Hranica areálu INTERPORT
- Nové resp. kompletne zrekonštruované komunikácie - spevnené plochy
- Nerekonštruované komunikácie - spevnené plochy (prípadná rekonštrukcia povrchovej vrstvy)
- Zeleň
- Objekty-stavby (nie su predmetom riešenia tohoto projektu)
- Rampa nakládky - vykládky
- Železničné priestestia
- Osvetľovacia veža
- Areálové osvetlenie

Výkres je zrealizovaný v JTSK a v katastrálnych operátoch.



Stavba: Building:	Modernizácia prekladiskového terminálu INTERPORT v Haniske pri Košiciach Upgrade of the INTERPORT transshipment terminal in Haniska pri Košiciach
Investor: Investor:	BB-TRADE, s.r.o., Areál prekladisko Haniska, 040 66 Košice, SR
Stupeň: Level:	Podklad pre výber dodávateľa
Obsah: Drawing:	Portálový žeriav - Situácia