


50 0 METERS 50 100

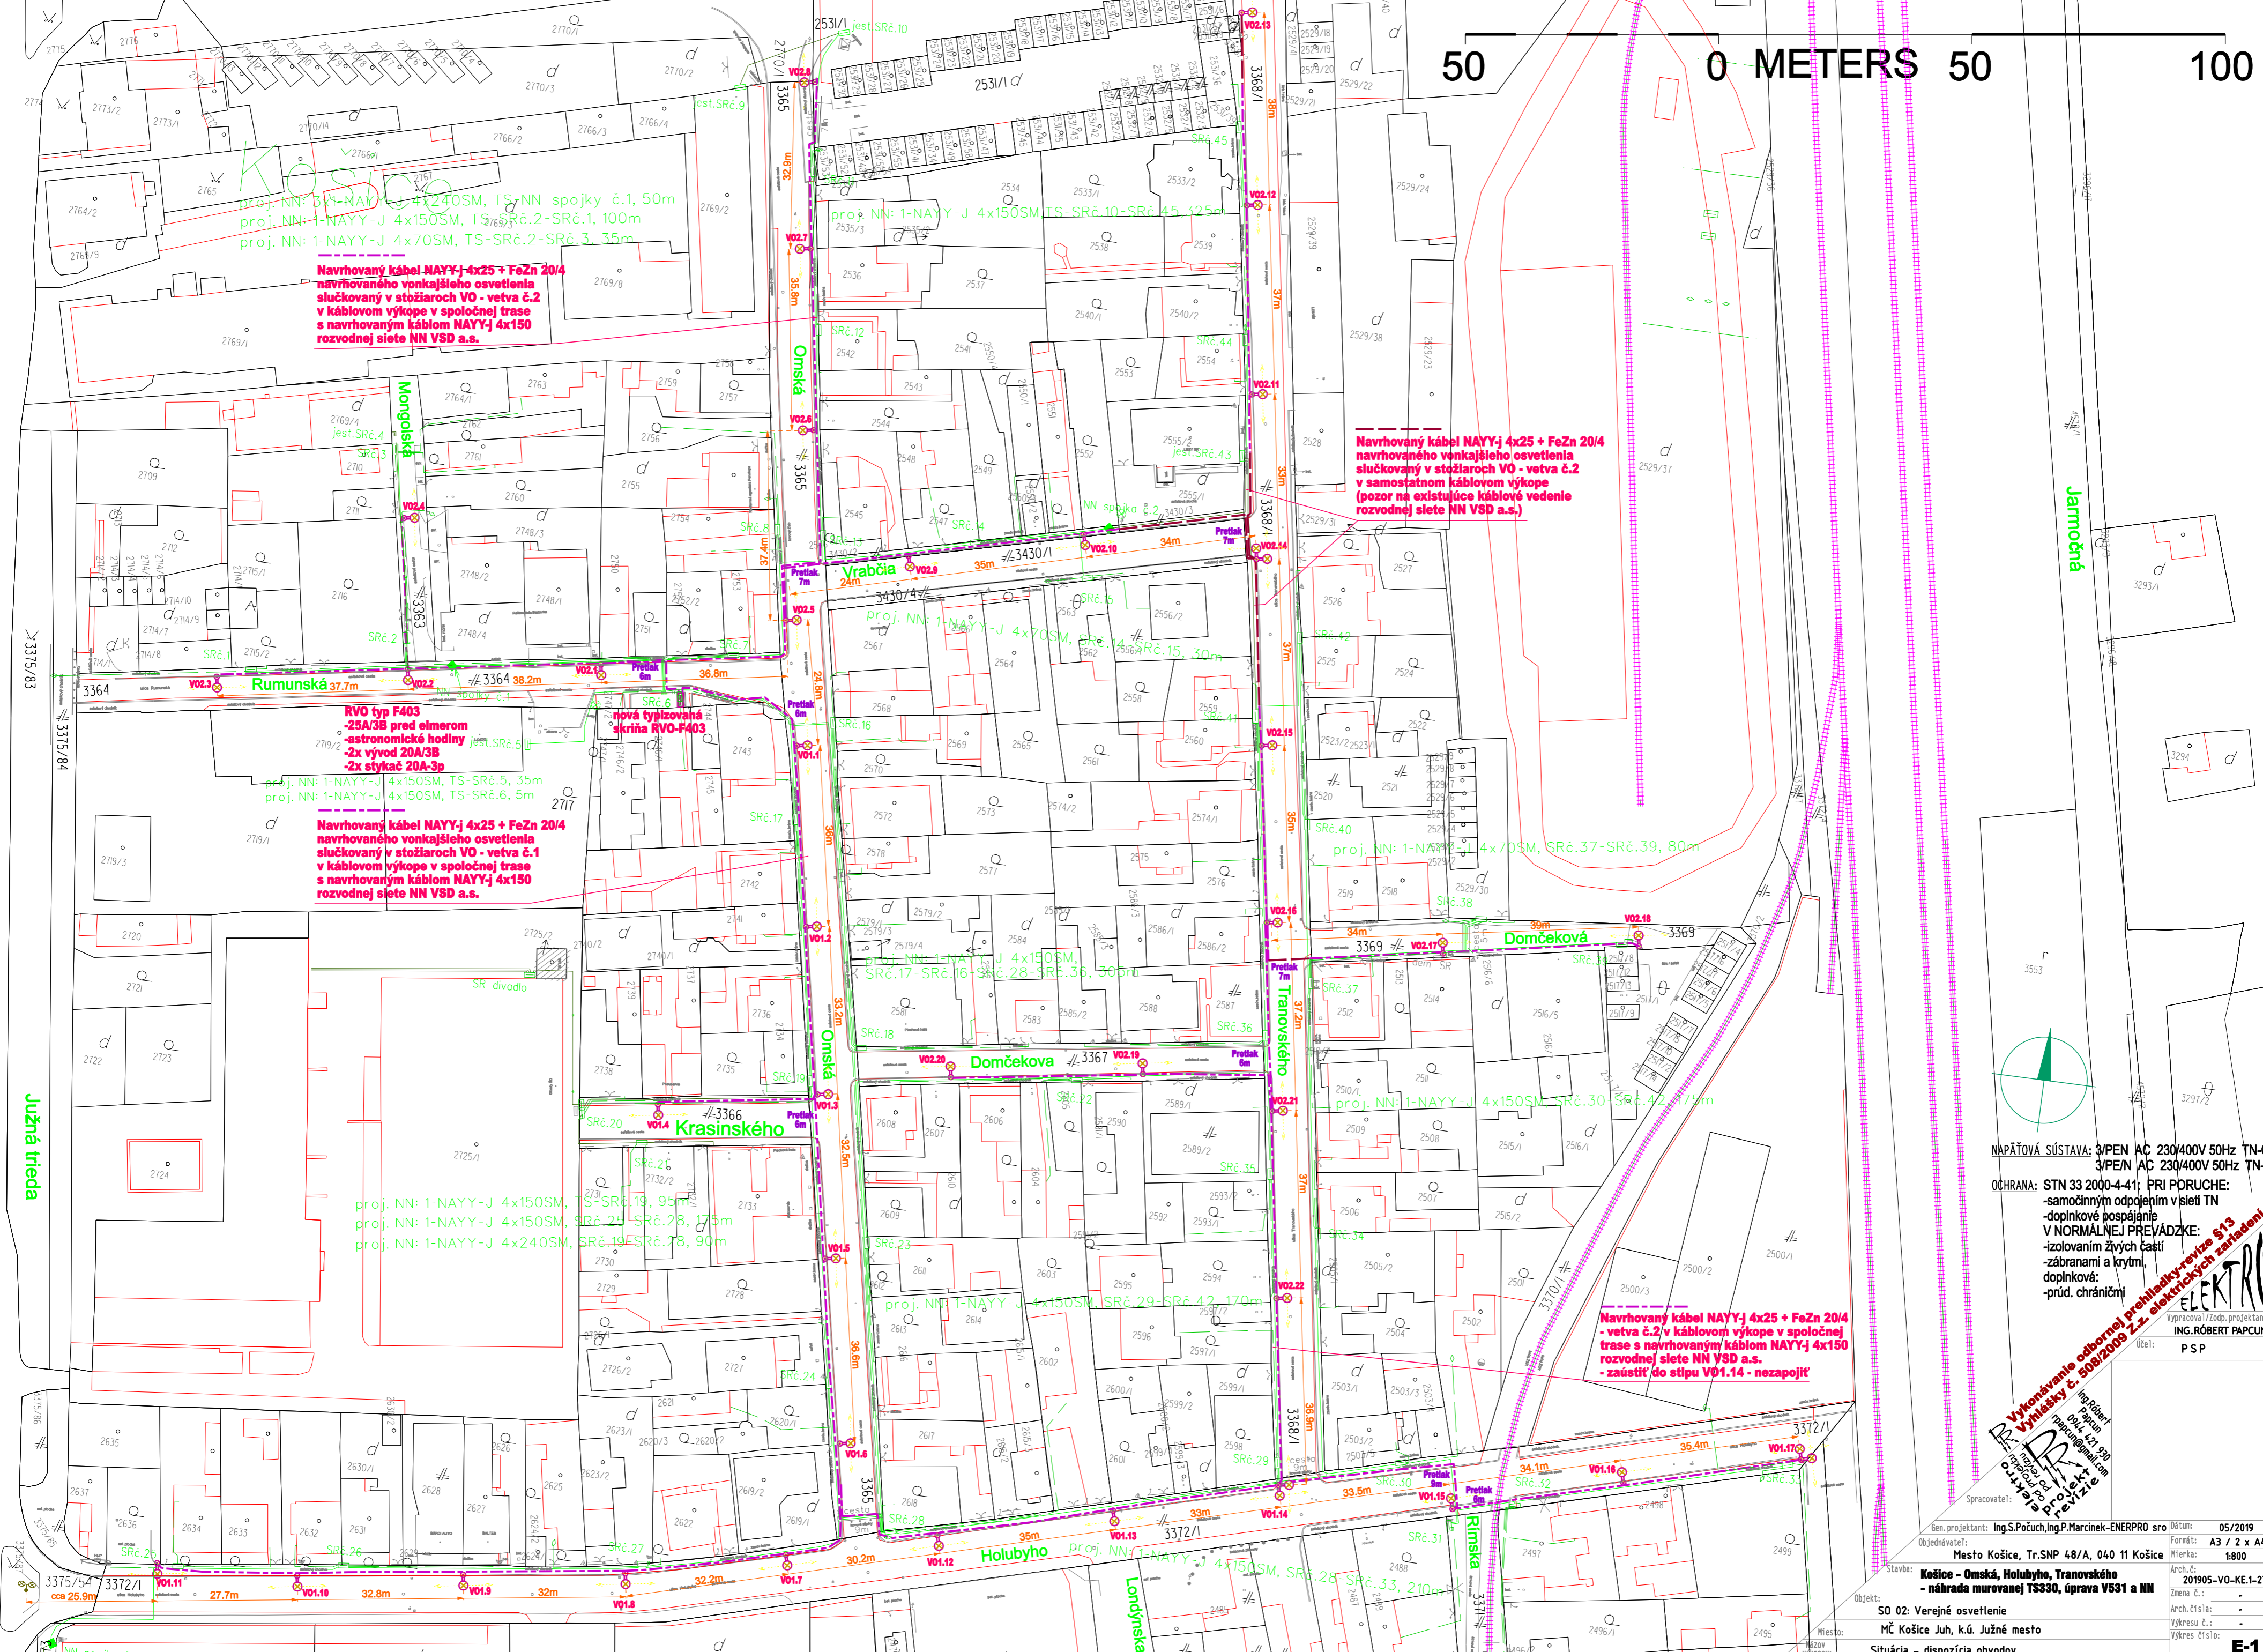


Navrhovaný kábel NAYY-J 4x25 + FeZn 20/4 navrhovaného vonkajšieho osvetlenia slučkovany v stožiaroch VO - vetva č.2 v káblovom výkope v spoločnej trase s navrhovaným káblom NAYY-J 4x150 rozvodnej siete NN VSD a.s.

Navrhovaný kábel NAYY-J 4x25 + FeZn 20/4 navrhovaného vonkajšieho osvetlenia slučkovany v stožiaroch VO - vetva č.2 v samostatnom káblovom výkope (pozor na existujúce káblové vedenie rozvodnej siete NN VSD a.s.)

RVO typ F403 -25A/3B pred elmerom -astronomické hodiny -2x vývod 20A/3B -2x stykač 20A-3p

Navrhovaný kábel NAYY-J 4x25 + FeZn 20/4 navrhovaného vonkajšieho osvetlenia slučkovany v stožiaroch VO - vetva č.1 v káblovom výkope v spoločnej trase s navrhovaným káblom NAYY-J 4x150 rozvodnej siete NN VSD a.s.

Navrhovaný kábel NAYY-J 4x25 + FeZn 20/4 - vetva č.2/v káblovom výkope v spoločnej trase s navrhovaným káblom NAYY-J 4x150 rozvodnej siete NN VSD a.s. -zaistiť do stĺpu V01.14 - nezapojiť

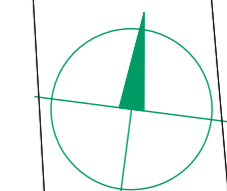

NAPÁŤOVÁ SÚSTAVA: 3/PEN AC 230/400V 50Hz TN-C 3/PEN AC 230/400V 50Hz TN-S

OCHRANA: STN 33 2000-4-41; PRI PORUČE: -samočinným odpojením v sieti TN -doplnkové pospádanie V NORMÁLNEJ PREVÁDZKE: -izolovaním živých častí -zábranami a krytmi, doplnková: -prúd. chráničmi

Logo for ELEKTRO with contact information for Ing. Róbert Papcun, including phone number 0905 47 990 and website www.elektro.sk.

Ben. projektant: Ing.S.Počuch, Ing.P.Marcinek-ENERPRO sro Datum: 05/2019
Objednávateľ: Mesto Košice, Tr.SNP 48/A, 040 11 Košice Formát: A3 / 2 x A4
Mierka: 1:800
Stavba: Košice - Omská, Holubyho, Tranovského - náhrada murovanej TS330, úprava V531 a NN
Objekt: SO 02: Verejné osvetlenie
Miesto: MČ Košice Juh, k.ú. Južná mesto
Situácia - dispozícia obvodov
Projektová dokumentácia je originál a je duševným majetkom spracovateľa v zmysle zákona. Akékoľvek rozmnožovanie jej častí, alebo