


PÔDORYS 3.NP - NOVÝ STAV

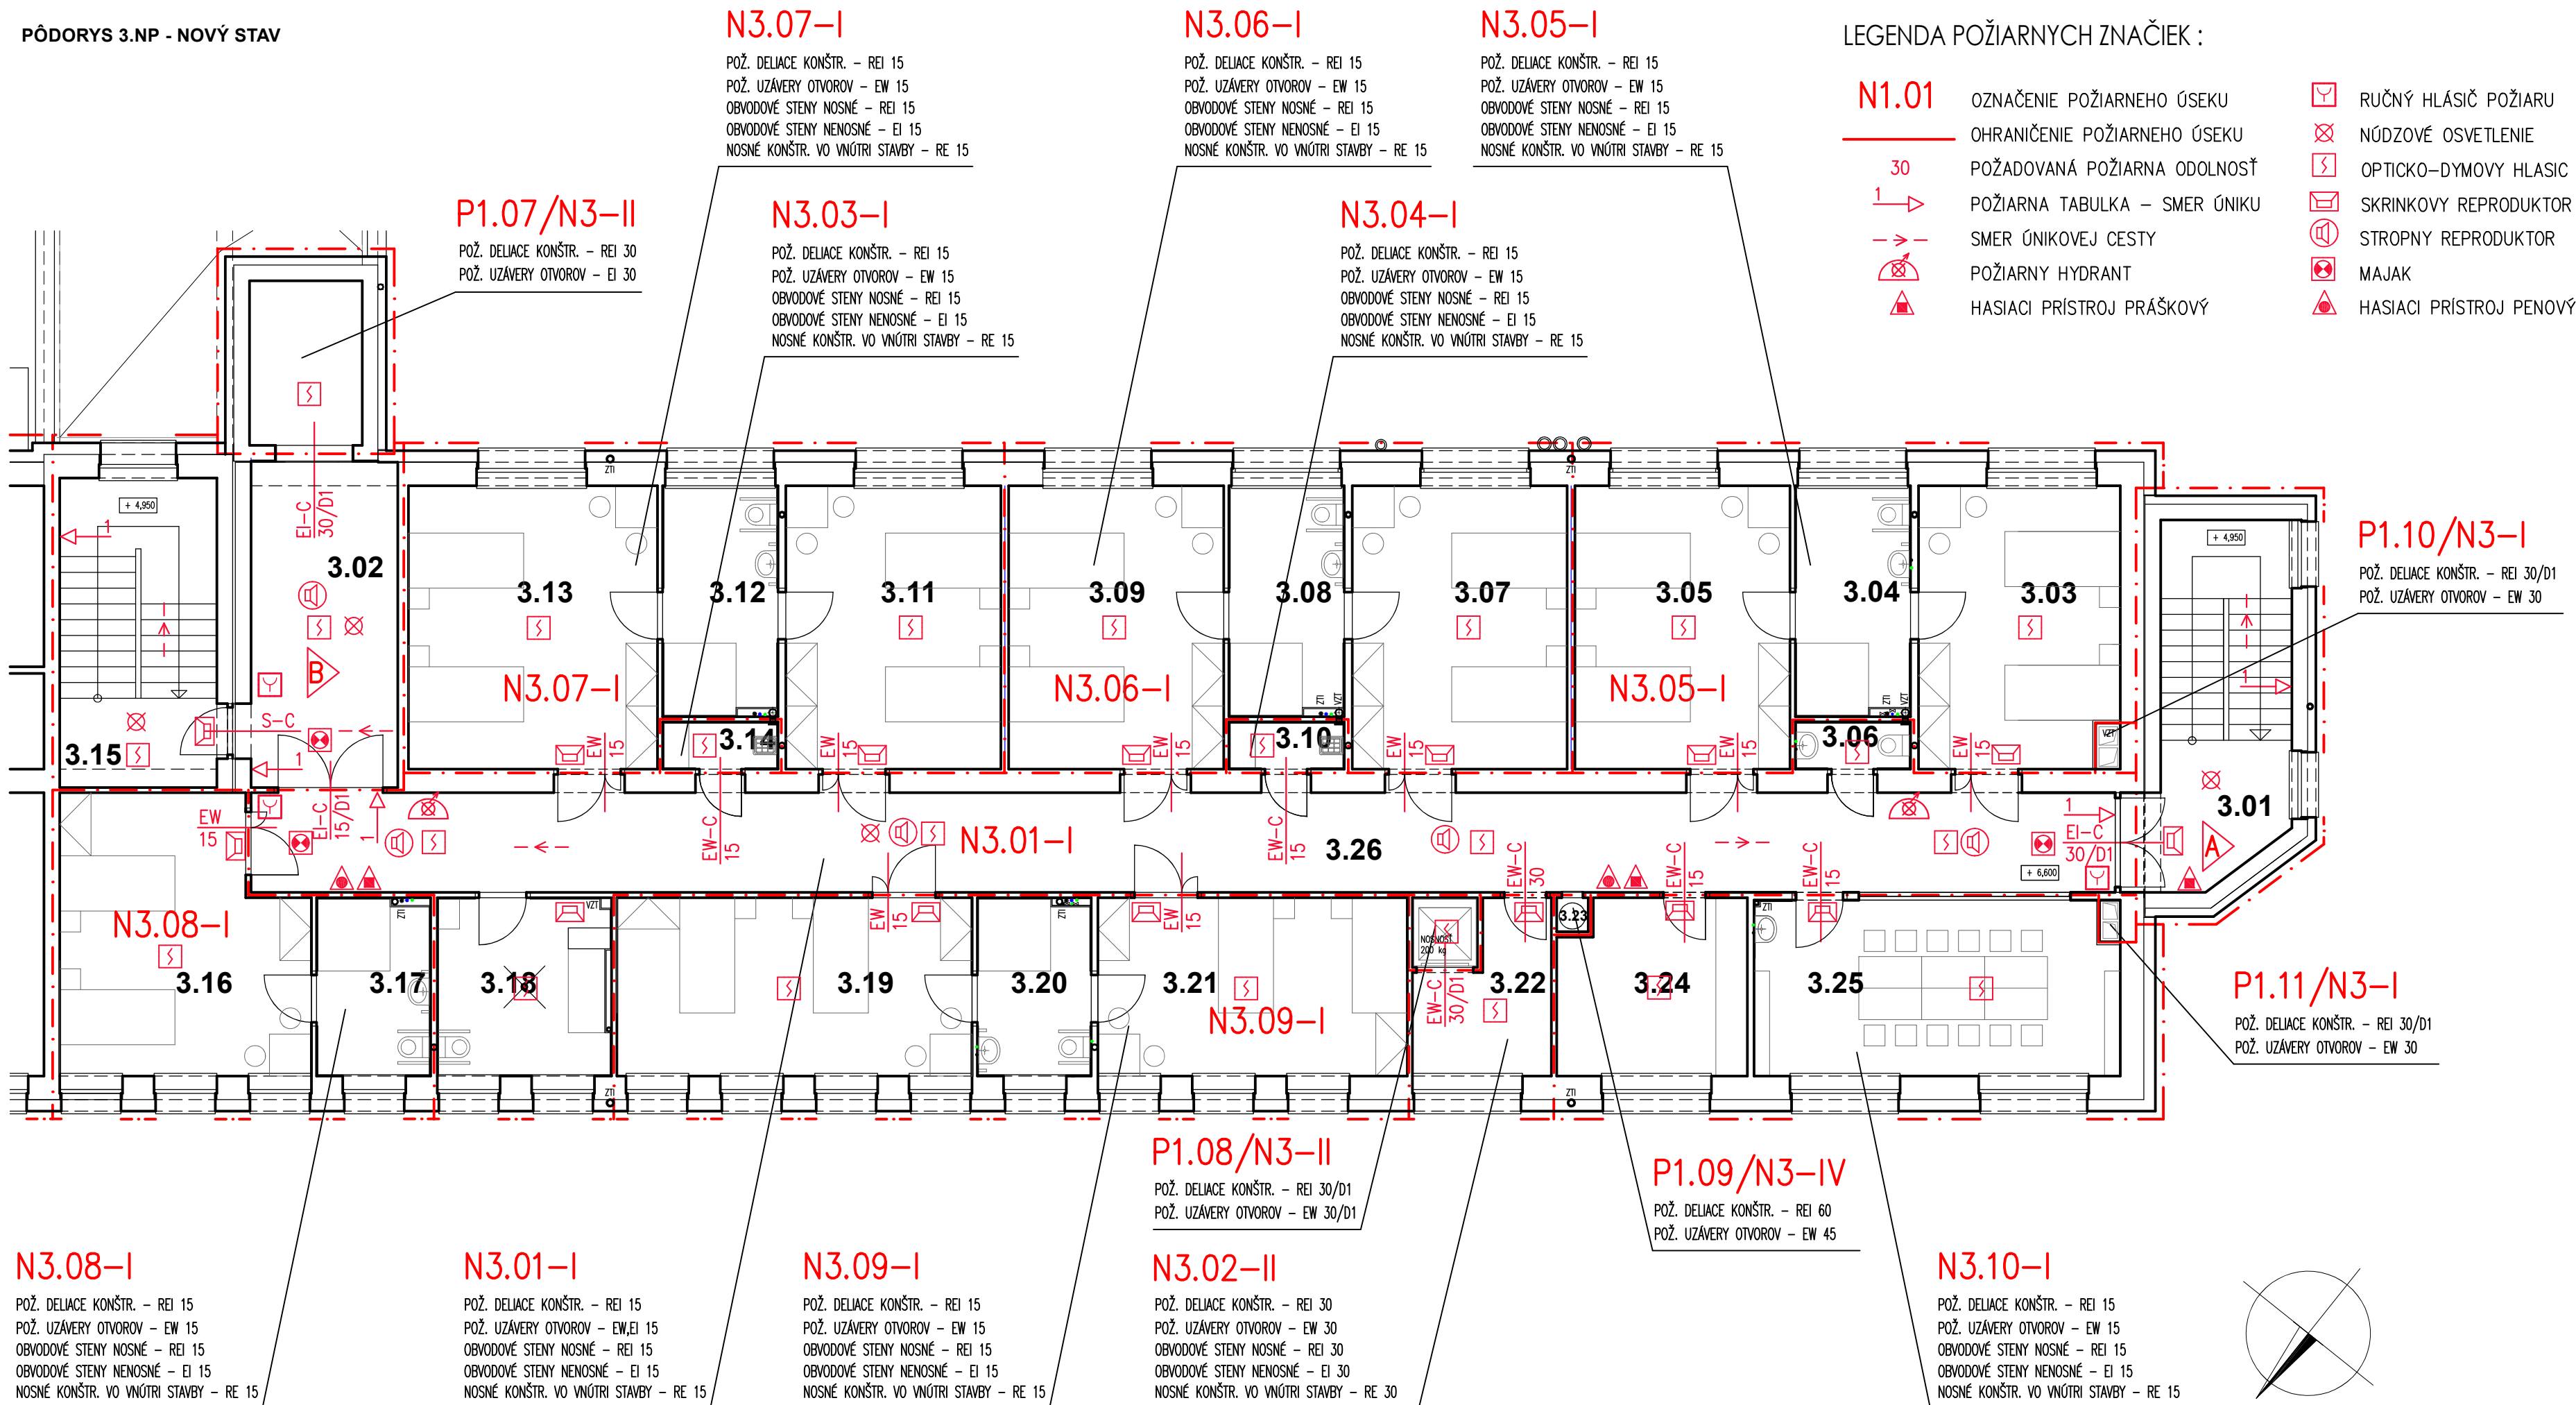


LEGENDA MIESTNOSTÍ - DSS

číslo miest.	účel miestnosti	plocha m ²
3.01	Únikové schodisko	16,74
3.02	Chodba	17,36
3.03	Izba 1	20,79
3.04	Kúpeľňa + WC	9,68
3.05	Izba 2	22,14
3.06	WC sestry	1,98
3.07	Izba 3	22,14
3.08	Kúpeľňa + WC	9,68
3.09	Izba 4	22,14
3.10	Dezinfekčná miestnosť	1,98
3.11	Izba 5	22,14
3.12	Kúpeľňa + WC	9,68
3.13	Izba 6	25,65
3.14	Upratovačka	1,98
3.15	Schodisko	17,91
3.16	Izba 7	23,42
3.17	Kúpeľňa + WC	7,40
3.18	Kúpeľňa spoločná	11,31
3.19	Izba 8	23,03
3.20	Kúpeľňa + WC	7,40
3.21	Izba 9	20,06
3.22	Sklad prádla + výťah	7,09
3.23	Zhod prádla	0,39
3.24	Sestry	11,84
3.25	Spoločenská miestnosť, dielňa	23,40
3.26	Chodba	70,28

názov :
**BBSK - NOVÉ VYUŽITIE AREÁLU BÝVALEJ SOŠ
NA ULICI ŠPITÁLSKEJ V BANSKEJ ŠTIAVNICI -
1. ZARIADENIE SOCIÁLNYCH SLUŽIEB**

celok :
I. STAVBA

zriaďovateľ - stavebník :	objednávateľ :
 BANSKOBYSŤRICKÝ SAMOSPRÁVNÝ KRAJ Námestie SNP 23 974 01 Banská Bystrica, Slovenská Republika	 DOMOV MÁRIE Špitálska 3 969 01 Banská Štiavnica
miesto stavby :	Špitálska 3 969 01 Banská Štiavnica
katastrálne územie :	Banská Štiavnica
stupeň dokumentácie :	dokumentácia na stavebné povolenie s náležitosťami dokumentácie na realizáciu stavby
autorizačne overil :	

hlavný inžinier projektu :	Ing. Vlasta Martinická	zhotoviteľ :
hlavný architekt :	Ing. arch. Norbert Gubka	 BANSKÉ PROJEKTY, s.r.o.
autorizačne overil :	Ing. Peter Hollý	Miletičova 23
vypracoval :	Ing. Peter Hollý	821 09 Bratislava

diel proj. dok. :	B1. PROTIPOŽIARNE RIEŠENIE STAVBY	zák. číslo : BP 34-3-40523
stavebný objekt :	SO 02.1 ZARIADENIE SOCIÁLNYCH SLUŽIEB, SO 04 SPOJOVACÍ OBJEKT	arch. číslo :
názov výkresu :	Pôdorys 3.NP - nový stav	sada číslo :
profesia :	požiarňa ochrana	mierka : 1:100 formát : A4 p. č. výkr. : 6 dátum : .01/2022