



REZ S - S - NOVÝ STAV

LEGENDA

- exist. murované konštrukcie z tehál plných pólených na MVC
- železobetónové konštrukcie
- konštrukcie z prostého betónu
- hutnený zásyp zeminou
- hutnené pieskové lôžko
- konštrukcie z prostého betónu vystužené Kari sieťovinou
- cementový poter
- prané riečne kamenivo hr. 80 mm
- extenzívny strešný substrát
- murované konštrukcie z brúsených tehál
- murované konštrukcie z brúsených tehál
- pórobetónové konštrukcie
- murované konštrukcie z maloformátových plných tehiel
- kontaktný zateplovací systém ETICS – dodávateľ musí byť autorizovaný a certifikovaný výrobcom
- murované priečky z brúsených tehál
- dosky na báze dreva
- hydroizolácia
- napová fólia
- netkaná separačná textília PP 500 g/m²

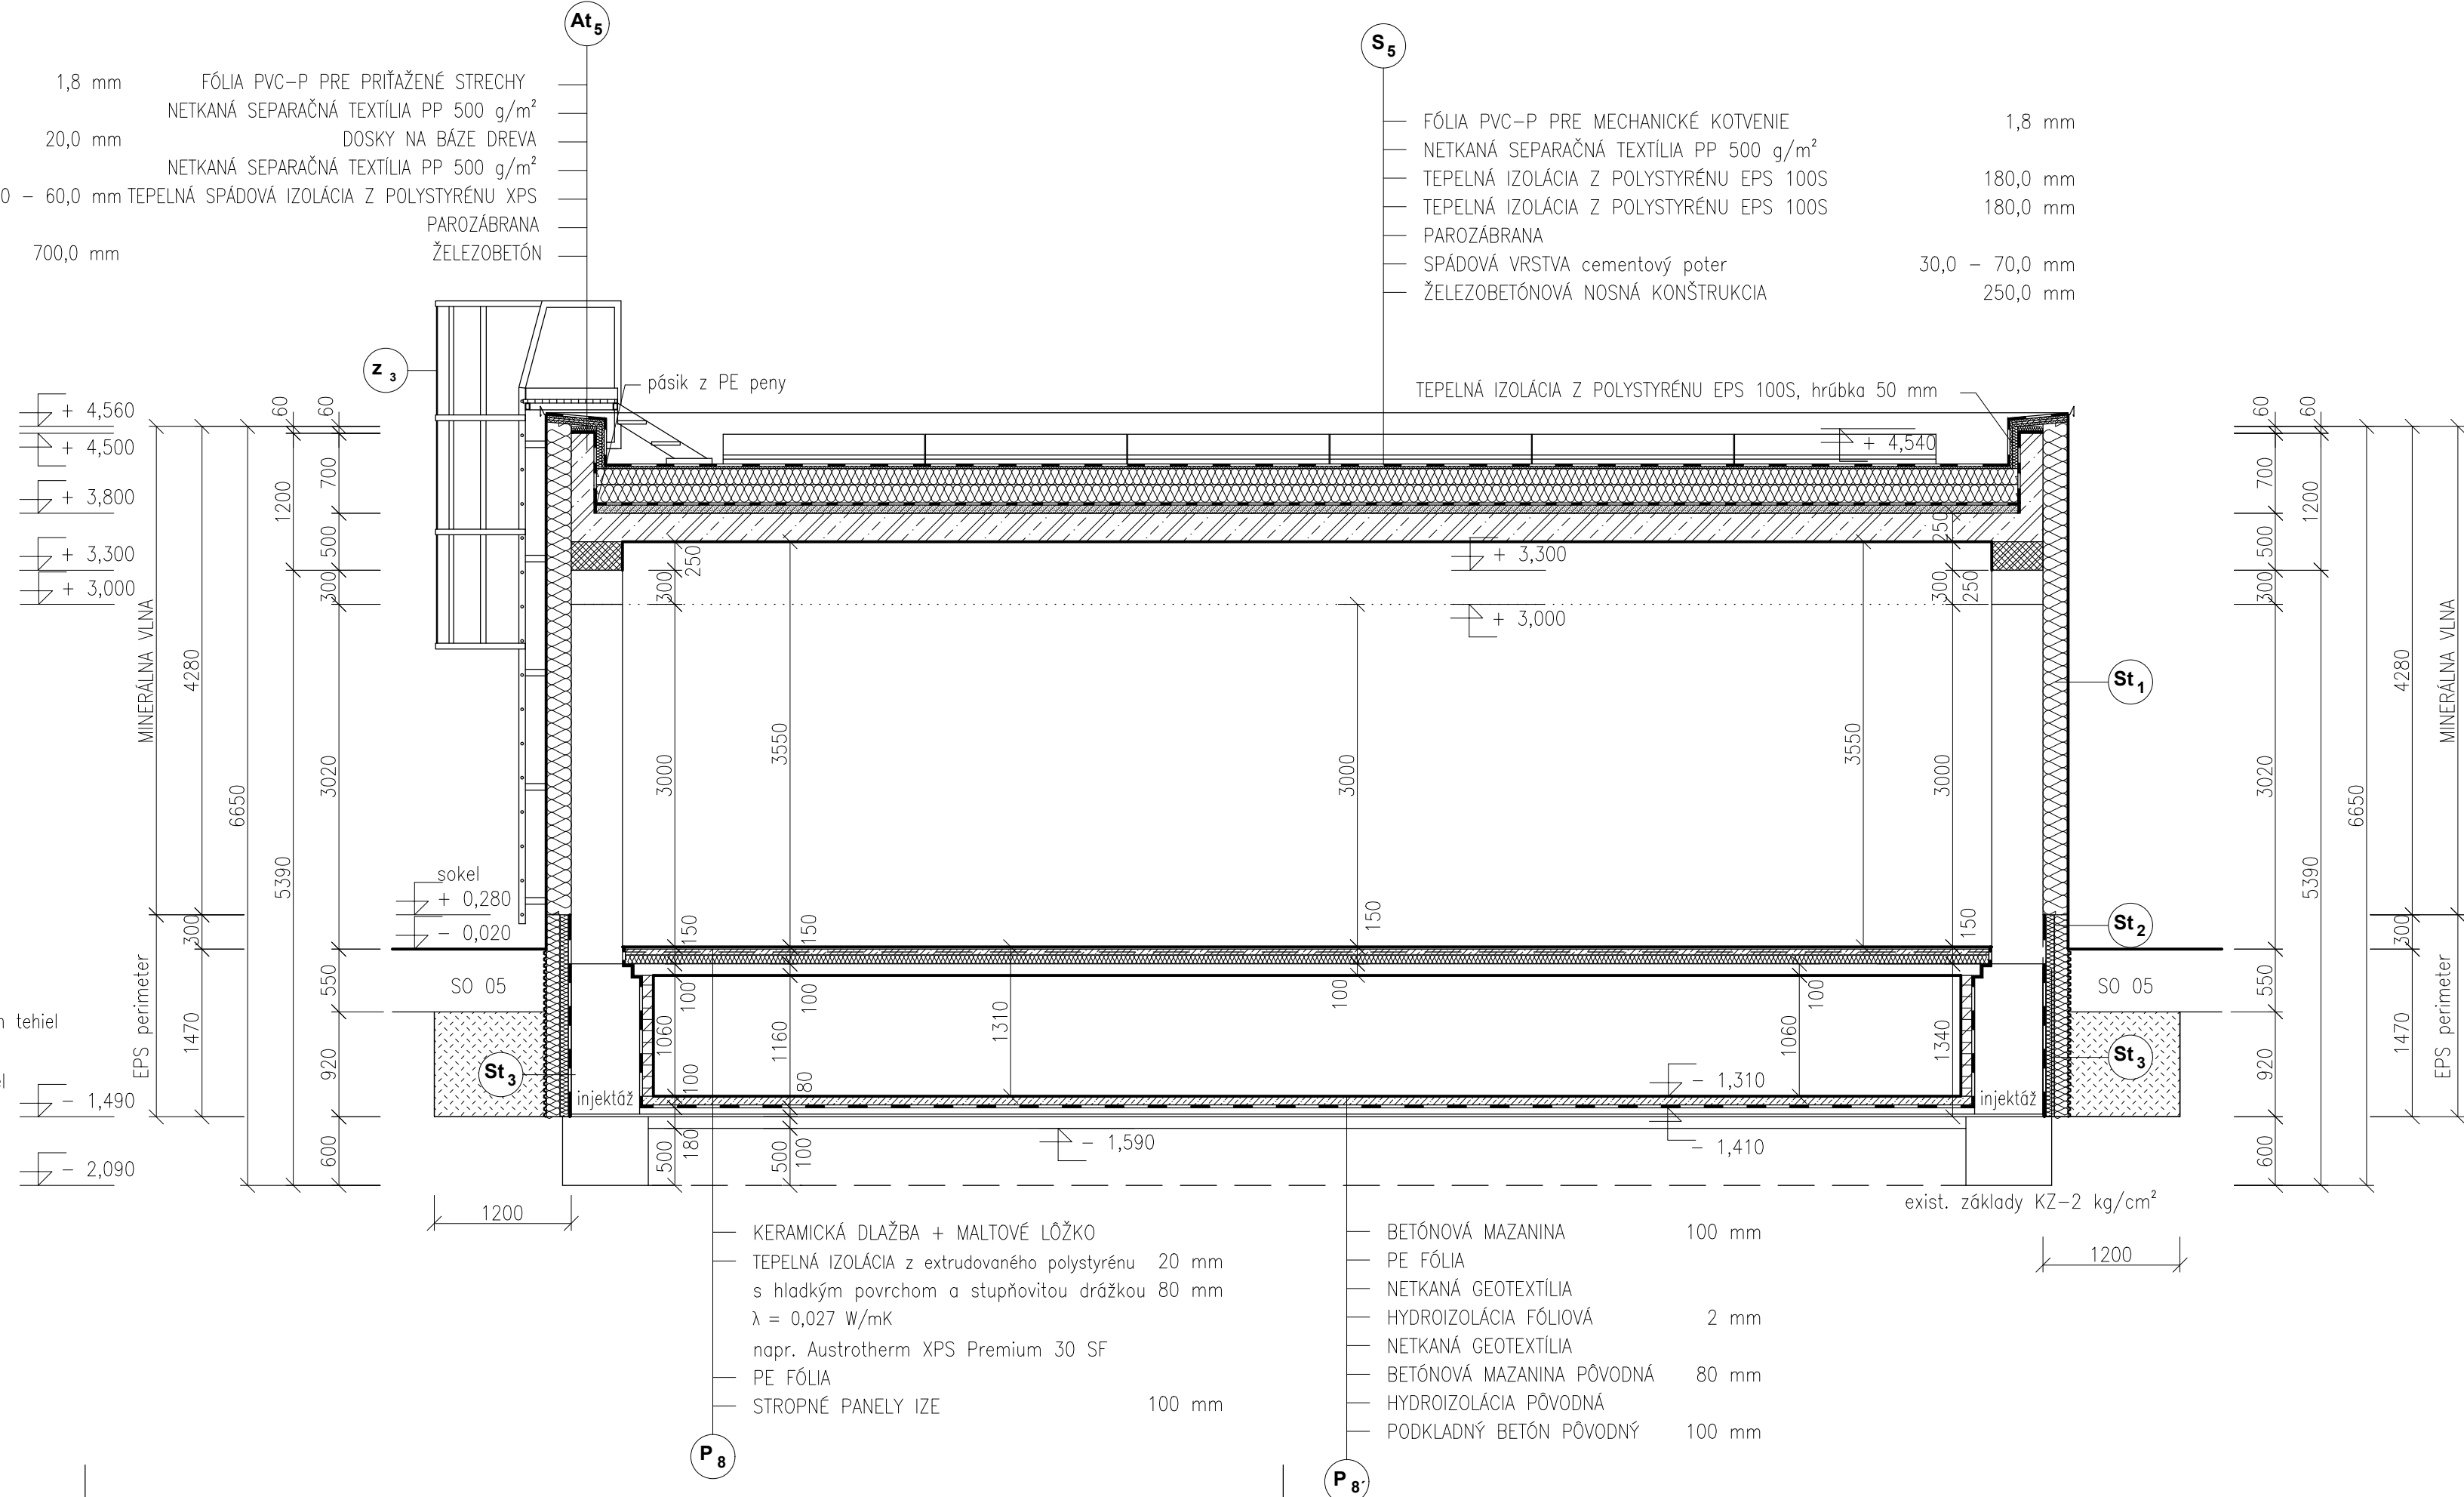

REZ R - R - NOVÝ STAV

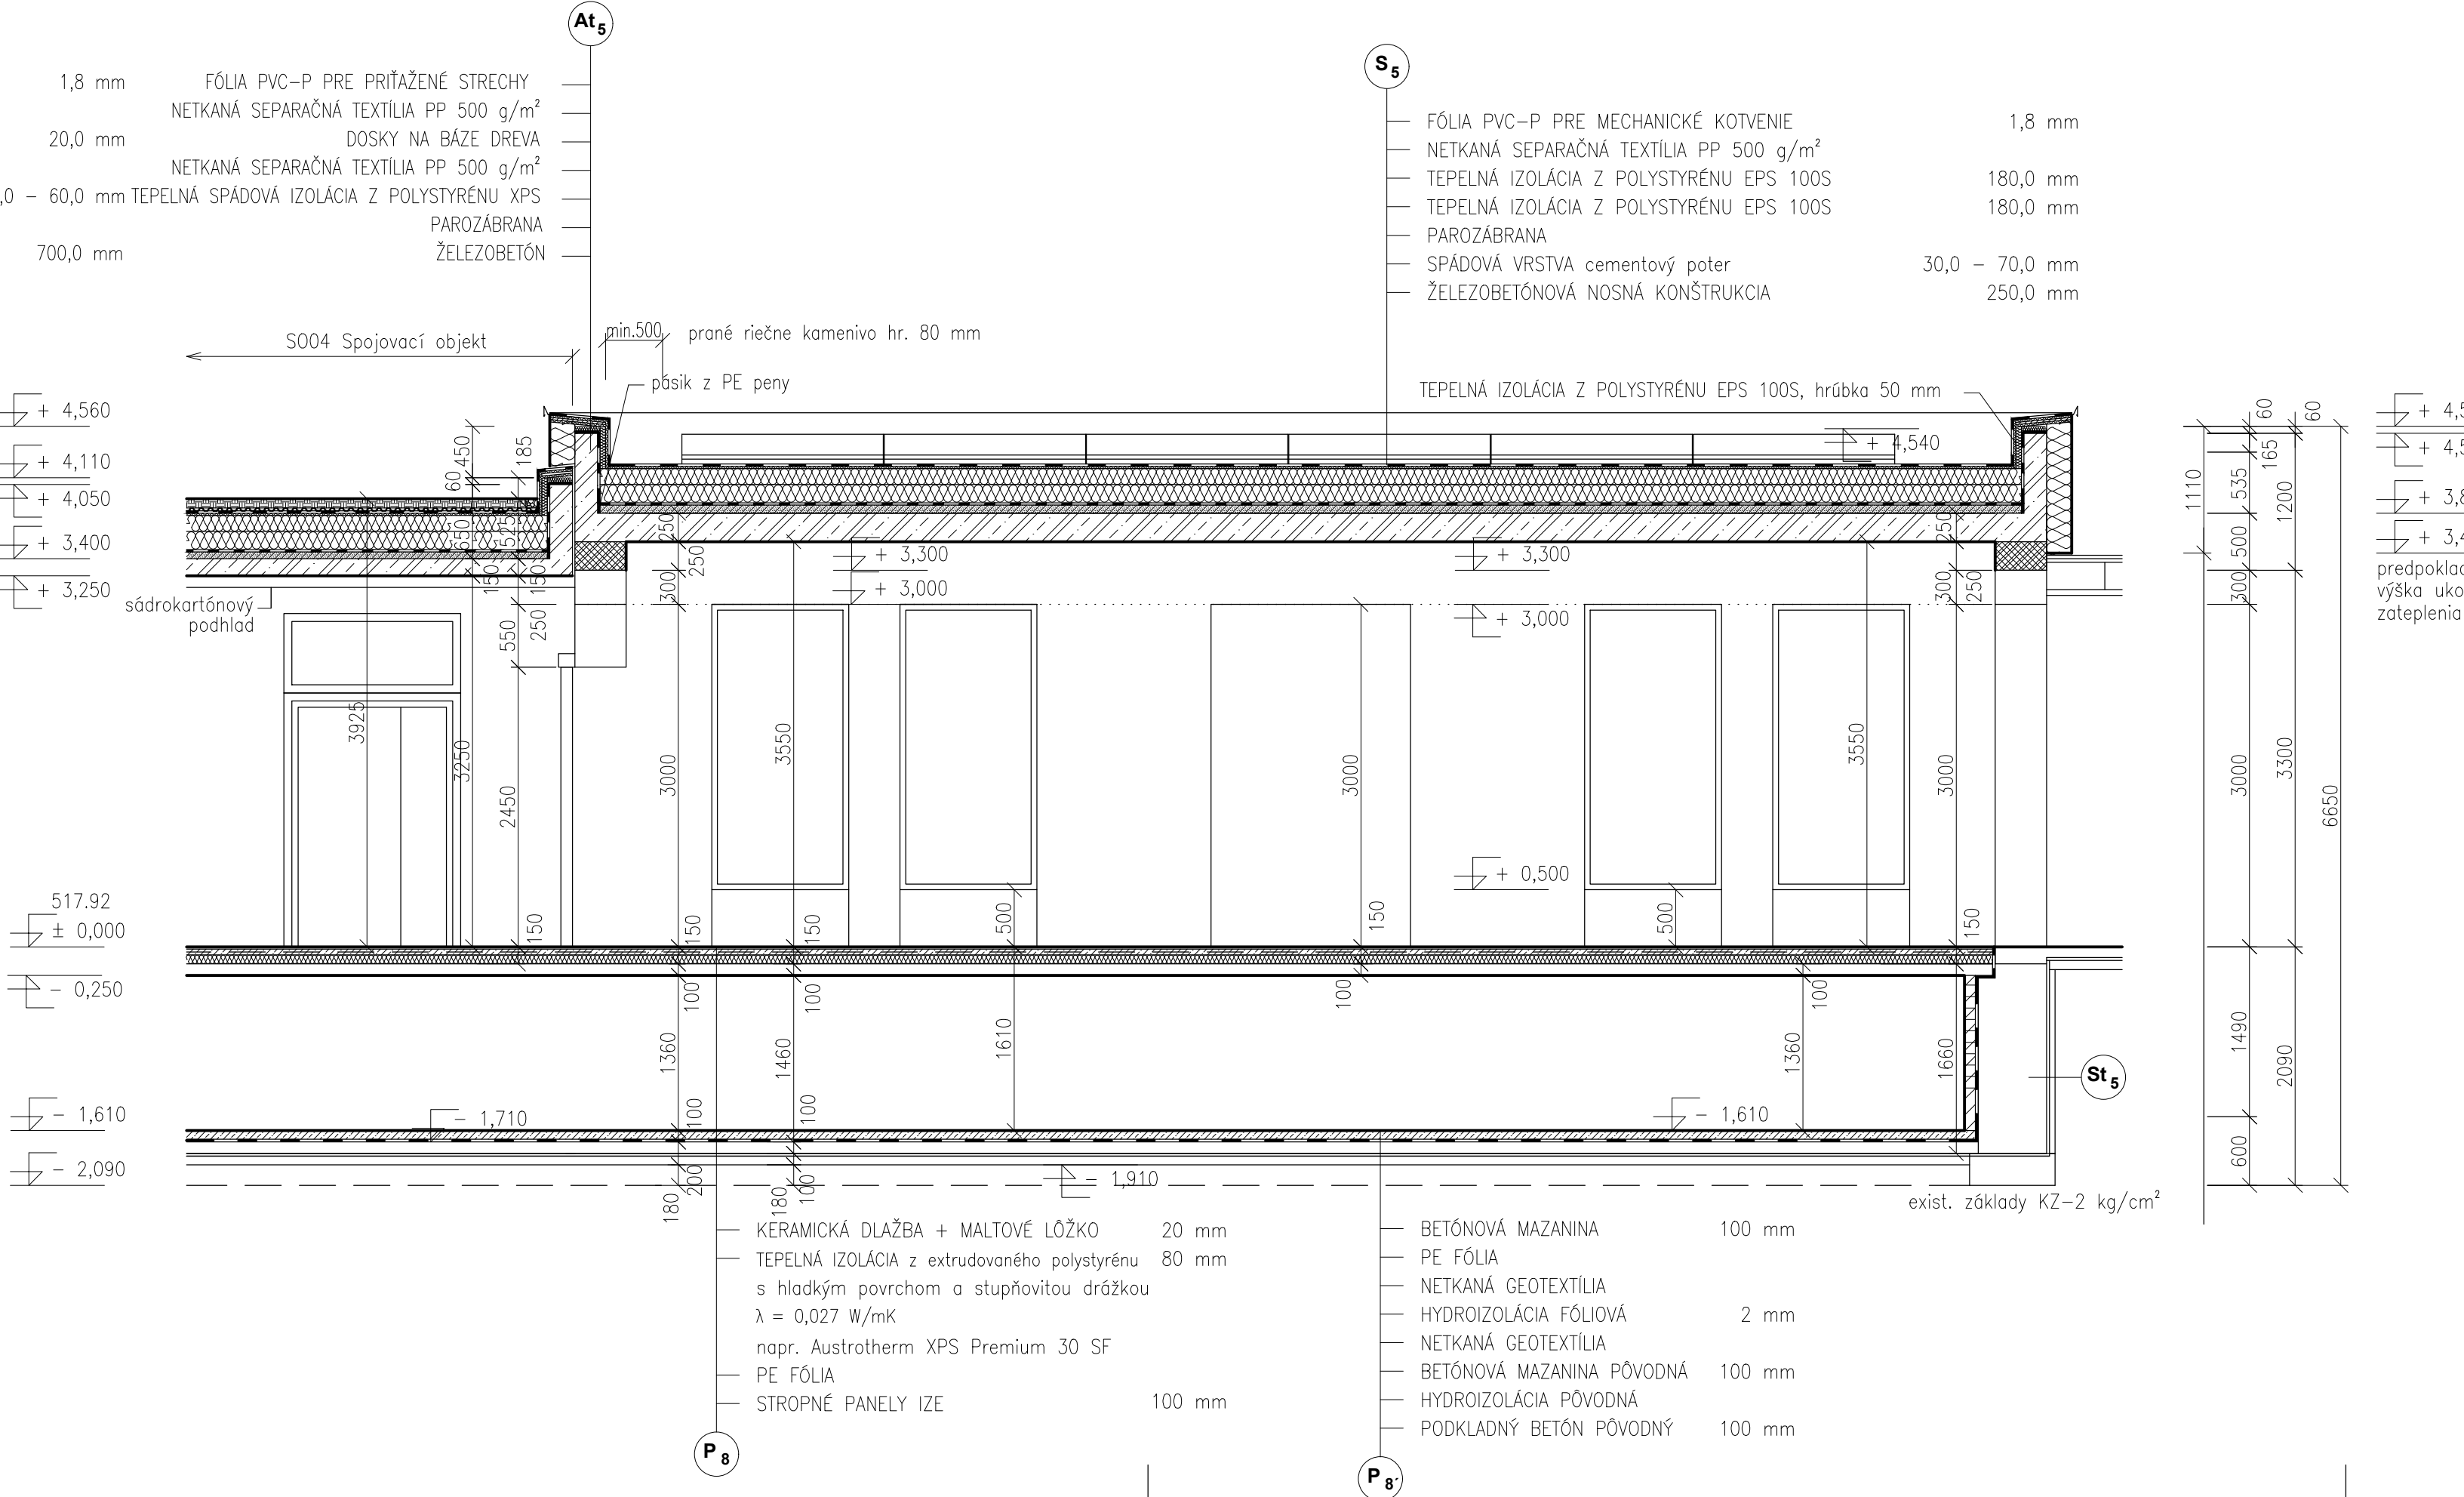

POZNÁMKY

Stavebné výrobky a materiály môžu byť nahradené ekvivalentným výrobkom a materiálom s porovnateľnými parametrami.

± 0,000 = 517.92 m.n.m.

BBSK - NOVÉ VYUŽITIE AREÁLU BÝVALEJ SOŠ NA ULICI ŠPÍTÁLSKEJ V BANSKEJ ŠTIAVNICI - 1. ZARIADENIE SOCIÁLNYCH SLUŽIEB

I. STAVBA

zriaďovateľ - stavebník : BANSKOBYSTRICKÝ SAMOSPRÁVNÝ KRAJ
Námestie SNP 23
974 01 Banská Bystrica, Slovenská Republika

objednávateľ : DOMOV MÁRIE
Špitálska 3
969 01 Banská Štiavnica

miesto stavby : Špitálska 3
969 01 Banská Štiavnica

katastrálne územie : Banská Štiavnica

stupeň dokumentácie : dokumentácia na stavebné povolenie s náležitostami dokumentácie na realizáciu stavby

autorizačné overil :

hlavný inžinier projektu : Ing. Vlasta Martinická

hlavný architekt : Ing. arch. Norbert Gubka

autorizačne overil : Ing. Vlasta Martinická

vypracoval : Ing. Miloš Bednárík

zhotoviteľ : BANSKÉ PROJEKTY, s.r.o.
Miletčova 23
821 09 Bratislava

diel proj. dok. : E. DOKUMENTÁCIA STAVEBNÝCH OBJEKTOV

stavebný objekt : SO 03 PREVÁDZKOVÉ ZARIADENIE

názov výkresu : REZ R - R, S - S - NOVÝ STAV

profesia : stavebná

zák. číslo : 1747-507 BP

arch. číslo : BP 34-3-40052

sada číslo :

mierka : 1:50

formát : A4

p.č. výkr. : 46

dátum : 01/2022