PÔDORYS 1.NP - SKUTKOVÝ STAV

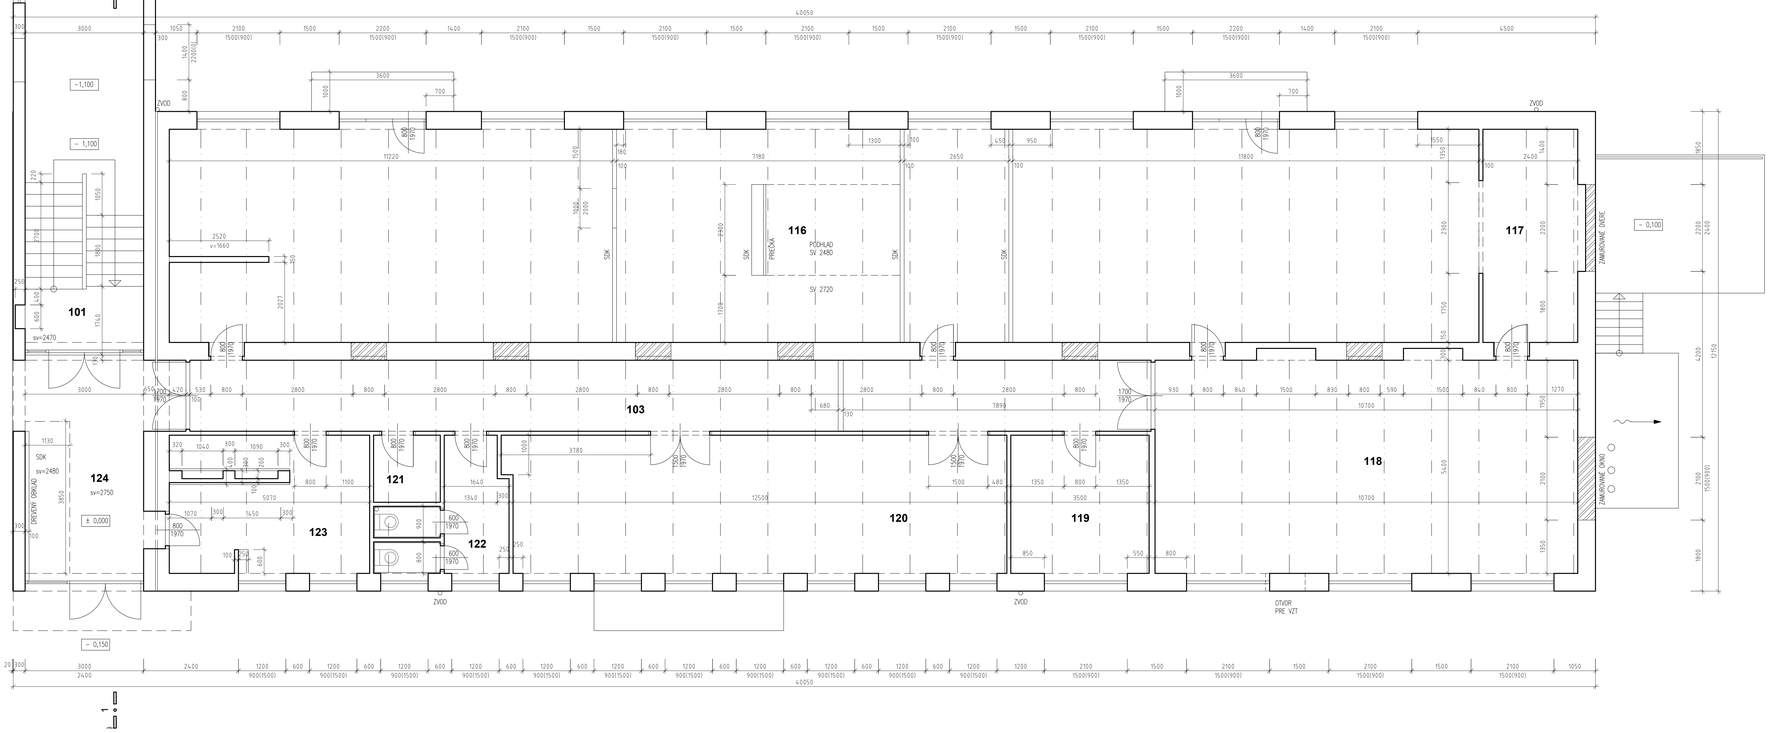
40050
3000
1650
2100
1500
2200
1400
4500
1500(900)
ZVOD
3600
700
800
1970
11220
7180
1300
2650
11800
2400
116
PODHLAD
SV 2480
SV 2720
PREČKA
SDK
117
118
119
120
121
122
123
124
101
103
2520
v=1660
2470
sv=2480
sv=2750
± 0,000
- 0,100
- 1,100
- 0,150
ZAMURovanie DVERE
ZAMURovanie OKNO
OTVOR
PRE VZT
DREVENY OBKLAD
7890
10700
12500
3780
3500
5460
1702
1970
1702
1970
1702
1970