



REZ N - N - BÚRACIE PRÁCE

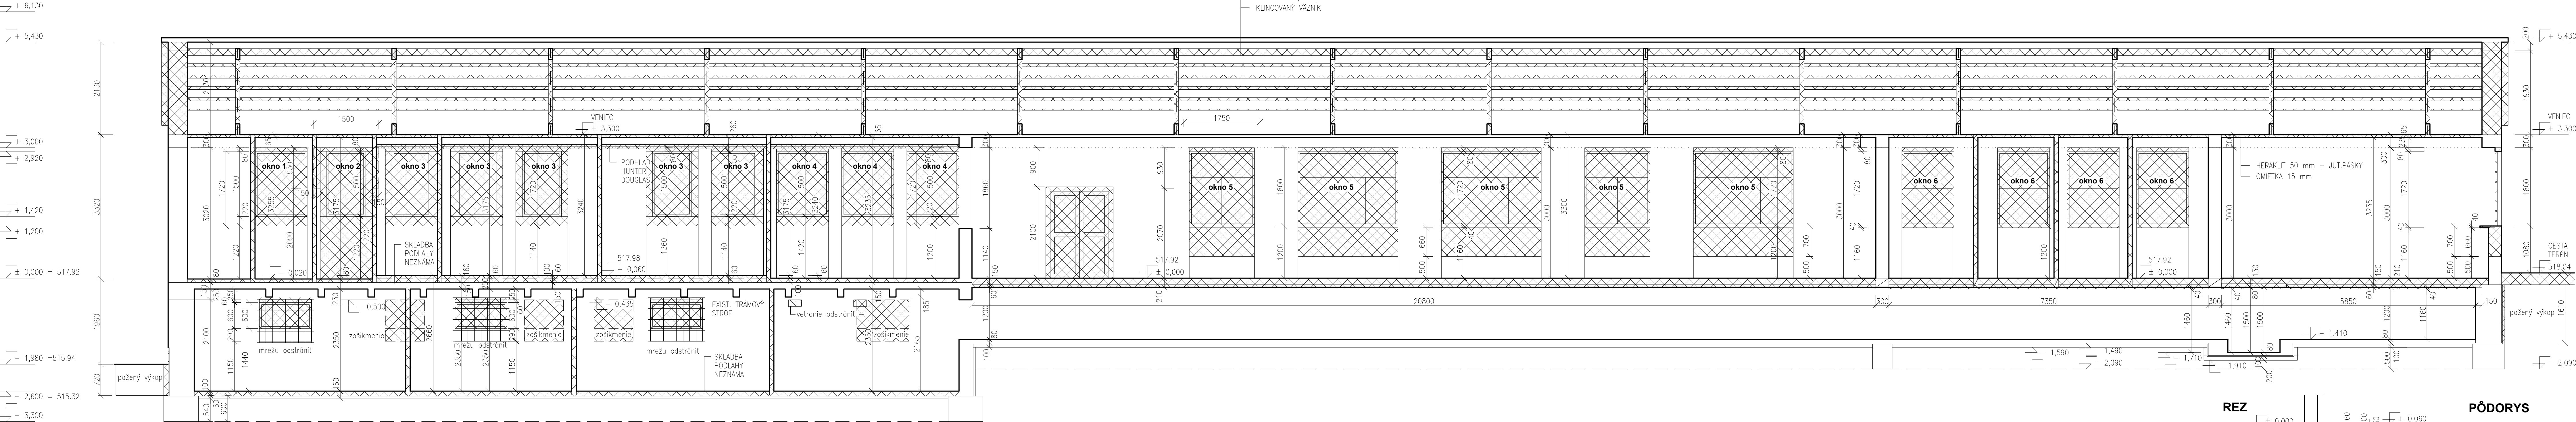


LEGENDA

- exist. konštrukcie
- búracie práce, sú popísané v technickej správe


základy KZ-2 kg/cm²

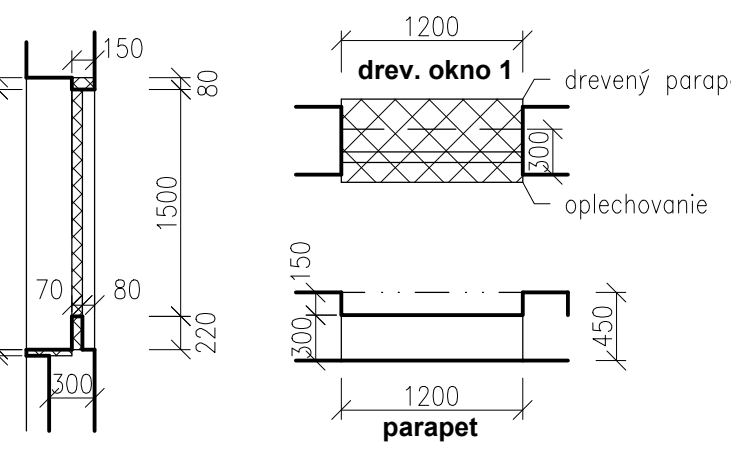


REZ PÓDORYSY

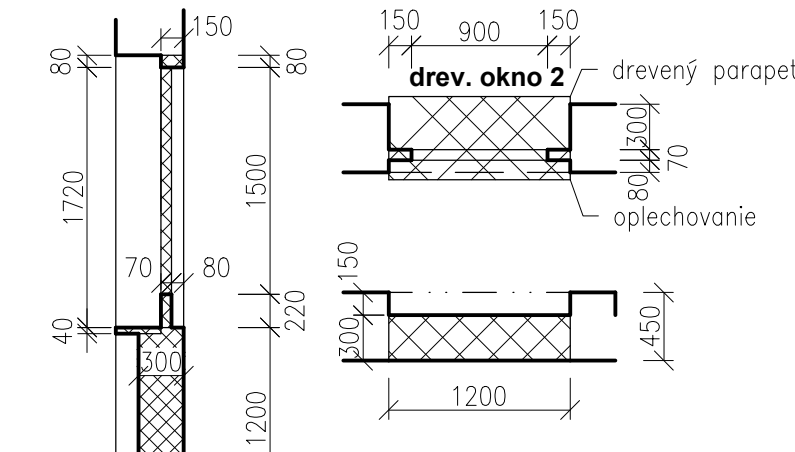


REZ PÓDORYSY

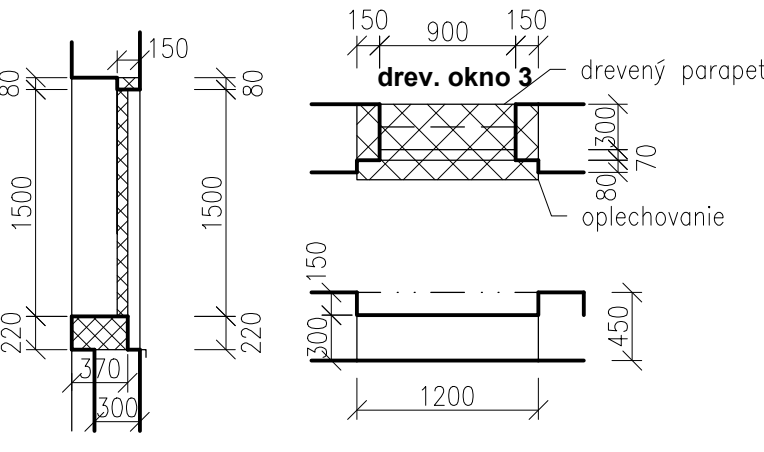


REZ PÓDORYSY

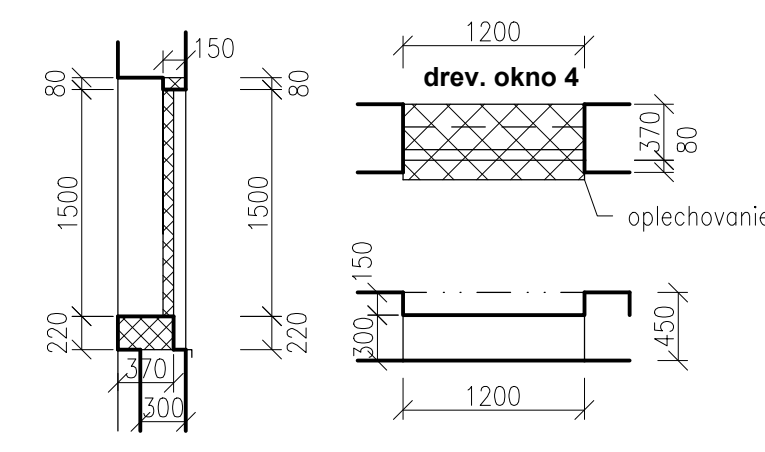


REZ PÓDORYSY

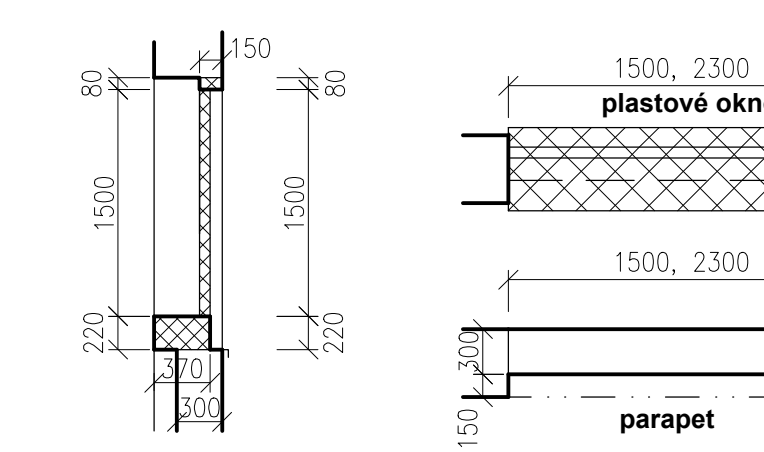


REZ

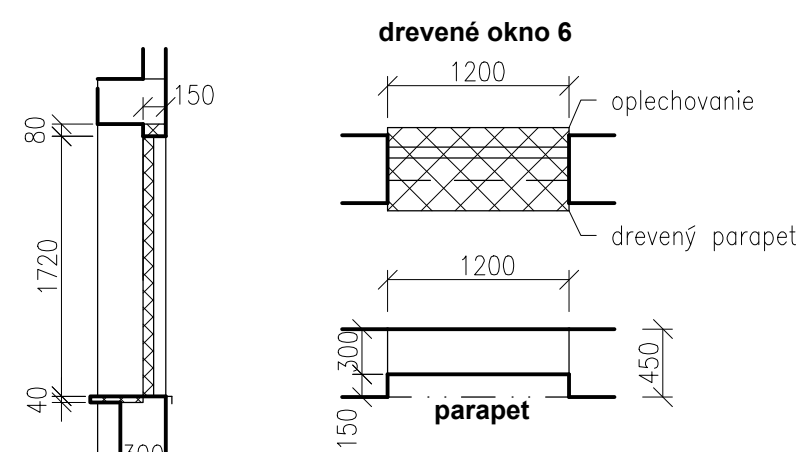


REZ

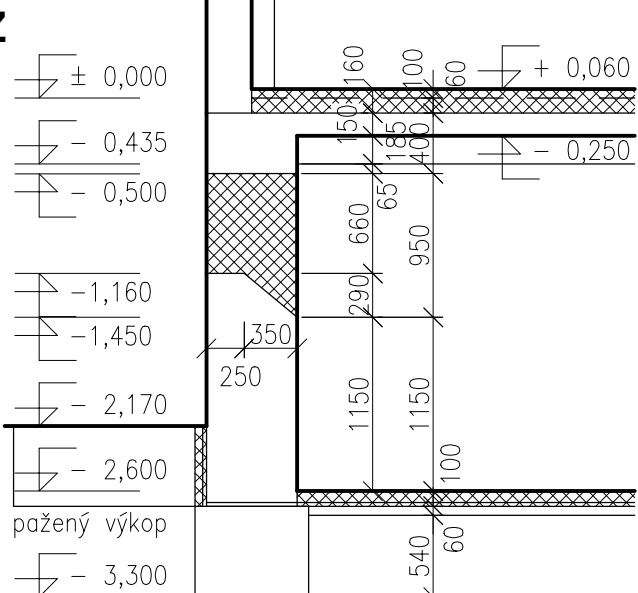

PÓDORYS

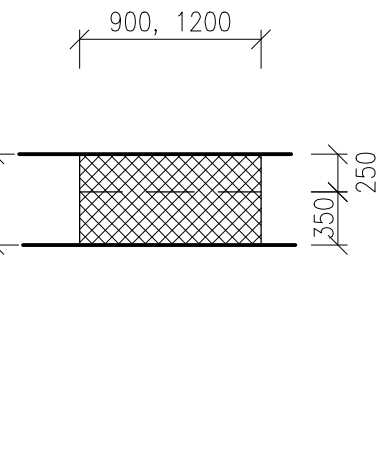

REZ N - N - SKUTKOVÝ STAV

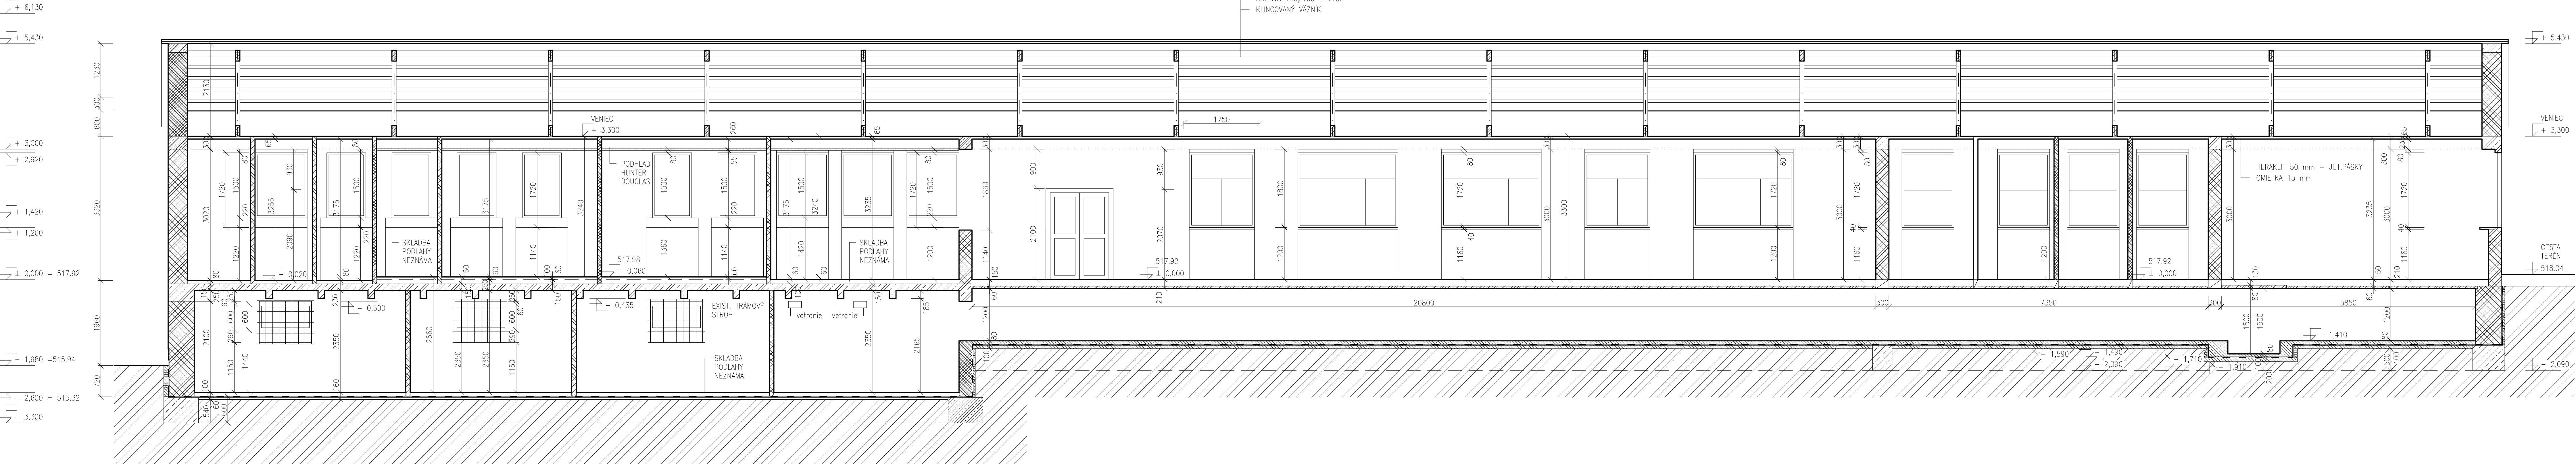

LEGENDA - SKUTKOVÝ STAV

- exist. murované konštrukcie z tehál plných pálených na MVC
- exist. železobetonové konštrukcie
- exist. drevené konštrukcie
- exist. betónové konštrukcie
- exist. príručka z plných pálených tehál

názov:

BBSK - NOVÉ VYUŽITIE AREÁLU BÝVALEJ SOŠ
NA ULICI ŠPÍTÁLSKEJ V BANSKEJ ŠTIAVNICI -
1. ZARIADENIE SOCIÁLNYCH SLUŽIEB

objekt:

I. STAVBA

zriaďovateľ - stavebník:

BANSKOBÝSTRICKÝ SAMOSPRÁVNÝ KRAJ
Námestie SNP 23
974 01 Banská Bystrica, Slovenská Republika

objednávateľ:

DOMOV MÁRIE
Špitálska 3
969 01 Banská Štiavnica

miesto stavby:

Špitálska 3
969 01 Banská Štiavnica

autorská overť:

katastrálne územie:

Banská Štiavnica

stupeň dokumentácie:

dokumentácia na stavebné povolenie s náležitostami
dokumentácia na realizáciu stavby

Hlavný inžinier projektu:

Ing. Vlasta Maršincová

zhotoviteľ:

Ing. arch. Robert Gajda

autorská overť:

Ing. Vlasta Maršincová

arch. číslo:

BANSKÉ PROJEKTY, s.r.o.
Miečová 23
821 08 Bratislava

vypracoval:

Ing. Miroslav Bednár

diel prog. dok.:

E. DOKUMENTÁCIA STAVEBNÝCH OBJEKTŮ
SO 03 PREVÁDZKOVÉ ZARIADENIE

zák. číslo:

1747-507 BP

názov výkresu:

REZ N - N - SKUTKOVÝ STAV, BÚRACIE PRÁCE

arch. číslo:

BP 34-1-40026

prehľad:

stavba

mieta:

1:50

formát:

A4

počet výkresov:

20

datum:

01/2022