

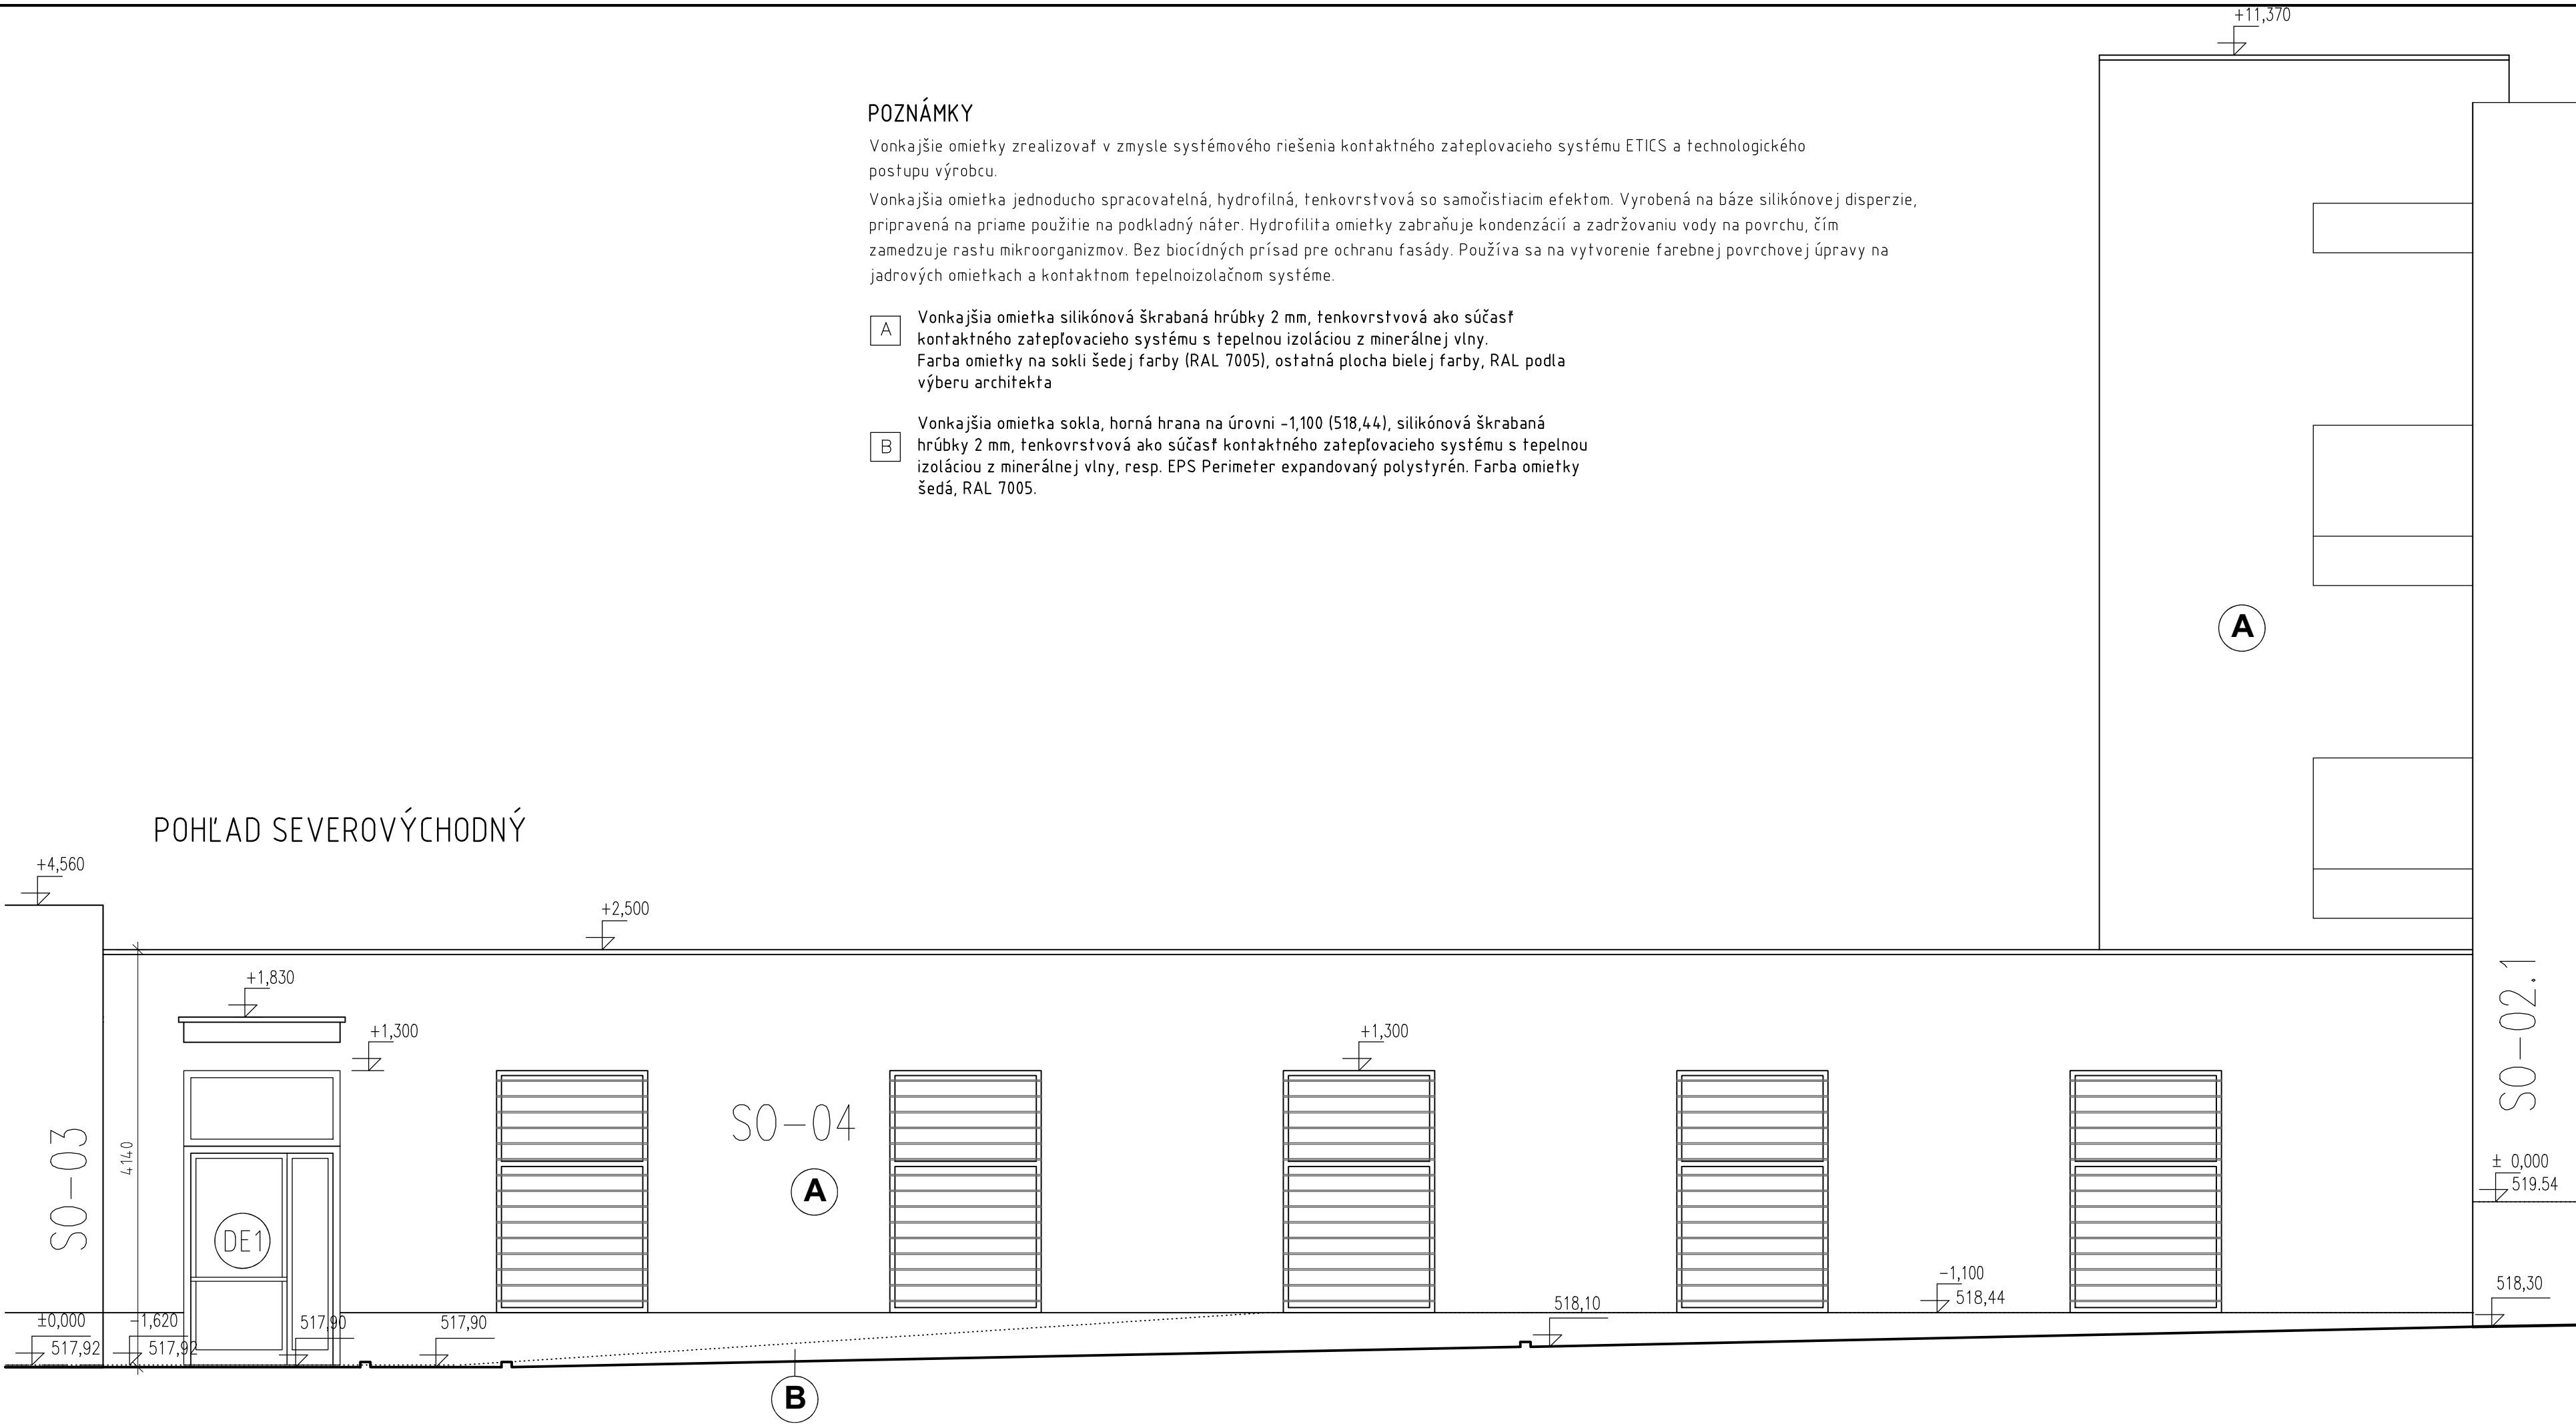
POZNÁMKY

Vonkajšie omietky zrealizovať v zmysle systémového riešenia kontaktného zateplovacieho systému ETICS a technologického postupu výrobcu.

Vonkajšia omietka jednoducho spracovateľná, hydrofilná, tenkovrstvová so samočistiacim efektom. Vyrobená na báze silikónovej disperzie, pripravená na priame použitie na podkladný náter. Hydrofilita omietky zabraňuje kondenzácií a zadržovaniu vody na povrchu, čím zamedzuje rastu mikroorganizmov. Bez biocídnych prísad pre ochranu fasády. Používa sa na vytvorenie farebnej povrchovej úpravy na jadrových omietkach a kontaktnom tepelnoizolačnom systéme.

A Vonkajšia omietka silikónová škrabaná hrúbky 2 mm, tenkovrstvová ako súčasť kontaktného zateplovacieho systému s tepelnou izoláciou z minerálnej vlny. Farba omietky na sokli šedej farby (RAL 7005), ostatná plocha bielej farby, RAL podľa výberu architekta

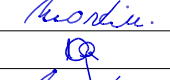

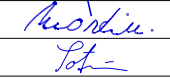
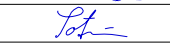

B Vonkajšia omietka sokla, horná hrana na úrovni -1,100 (518,44), silikónová škrabaná hrúbky 2 mm, tenkovrstvová ako súčasť kontaktného zateplovacieho systému s tepelnou izoláciou z minerálnej vlny, resp. EPS Perimeter expandovaný polystyrén. Farba omietky šedá, RAL 7005.



BBSK - NOVÉ VYUŽITIE AREÁLU BÝVALEJ SOŠ
NA ULICI ŠPITÁLSKEJ V BANSKEJ ŠTIAVNICI -
1. ZARIADENIE SOCIÁLNYCH SLUŽIEB

I. STAVBA

zriaďovateľ - stavebník :		objednávateľ :	
	BANSKOBYSSTRICKÝ SAMOSPRÁVNÝ KRAJ Námestie SNP 23 974 01 Banská Bystrica, Slovenská Republika		DOMOV MÁRIE Špitálska 3 969 01 Banská Štiavnica
miesto stavby :		autorizačne overil :	
katastrálne územie :			
stupeň dokumentácie :			

hlavný inžinier projektu :	Ing. Vlasta Martinická		zhotoviteľ :
hlavný architekt :	Ing. arch. Norbert Gubka		
autorizačne overil :	Ing. Vlasta Martinická		BANSKÉ PROJEKTY, s.r.o. Miletičova 23 821 09 Bratislava
vypracoval :	Ing. Mária Sotáková		

diel proj. dok. :	E. DOKUMENTÁCIA STAVEBNÝCH OBJEKTOV			zák. číslo :	1747-507 BP
stavebný objekt :	SO 04 SPOJOVACÍ OBJEKT			arch. číslo :	BP34-5-40207
názov výkresu :	POHĽAD SEVEROVÝCHODNÝ			sada číslo :	
profesia :	stavebná	mierka :	1:50	formát :	5xA4
		p. č. výkr. :	11	dátum :	11/2021