


PÔDORYS 1.PP - PRIERAZ PRE ELEKTROINŠTALÁCIU

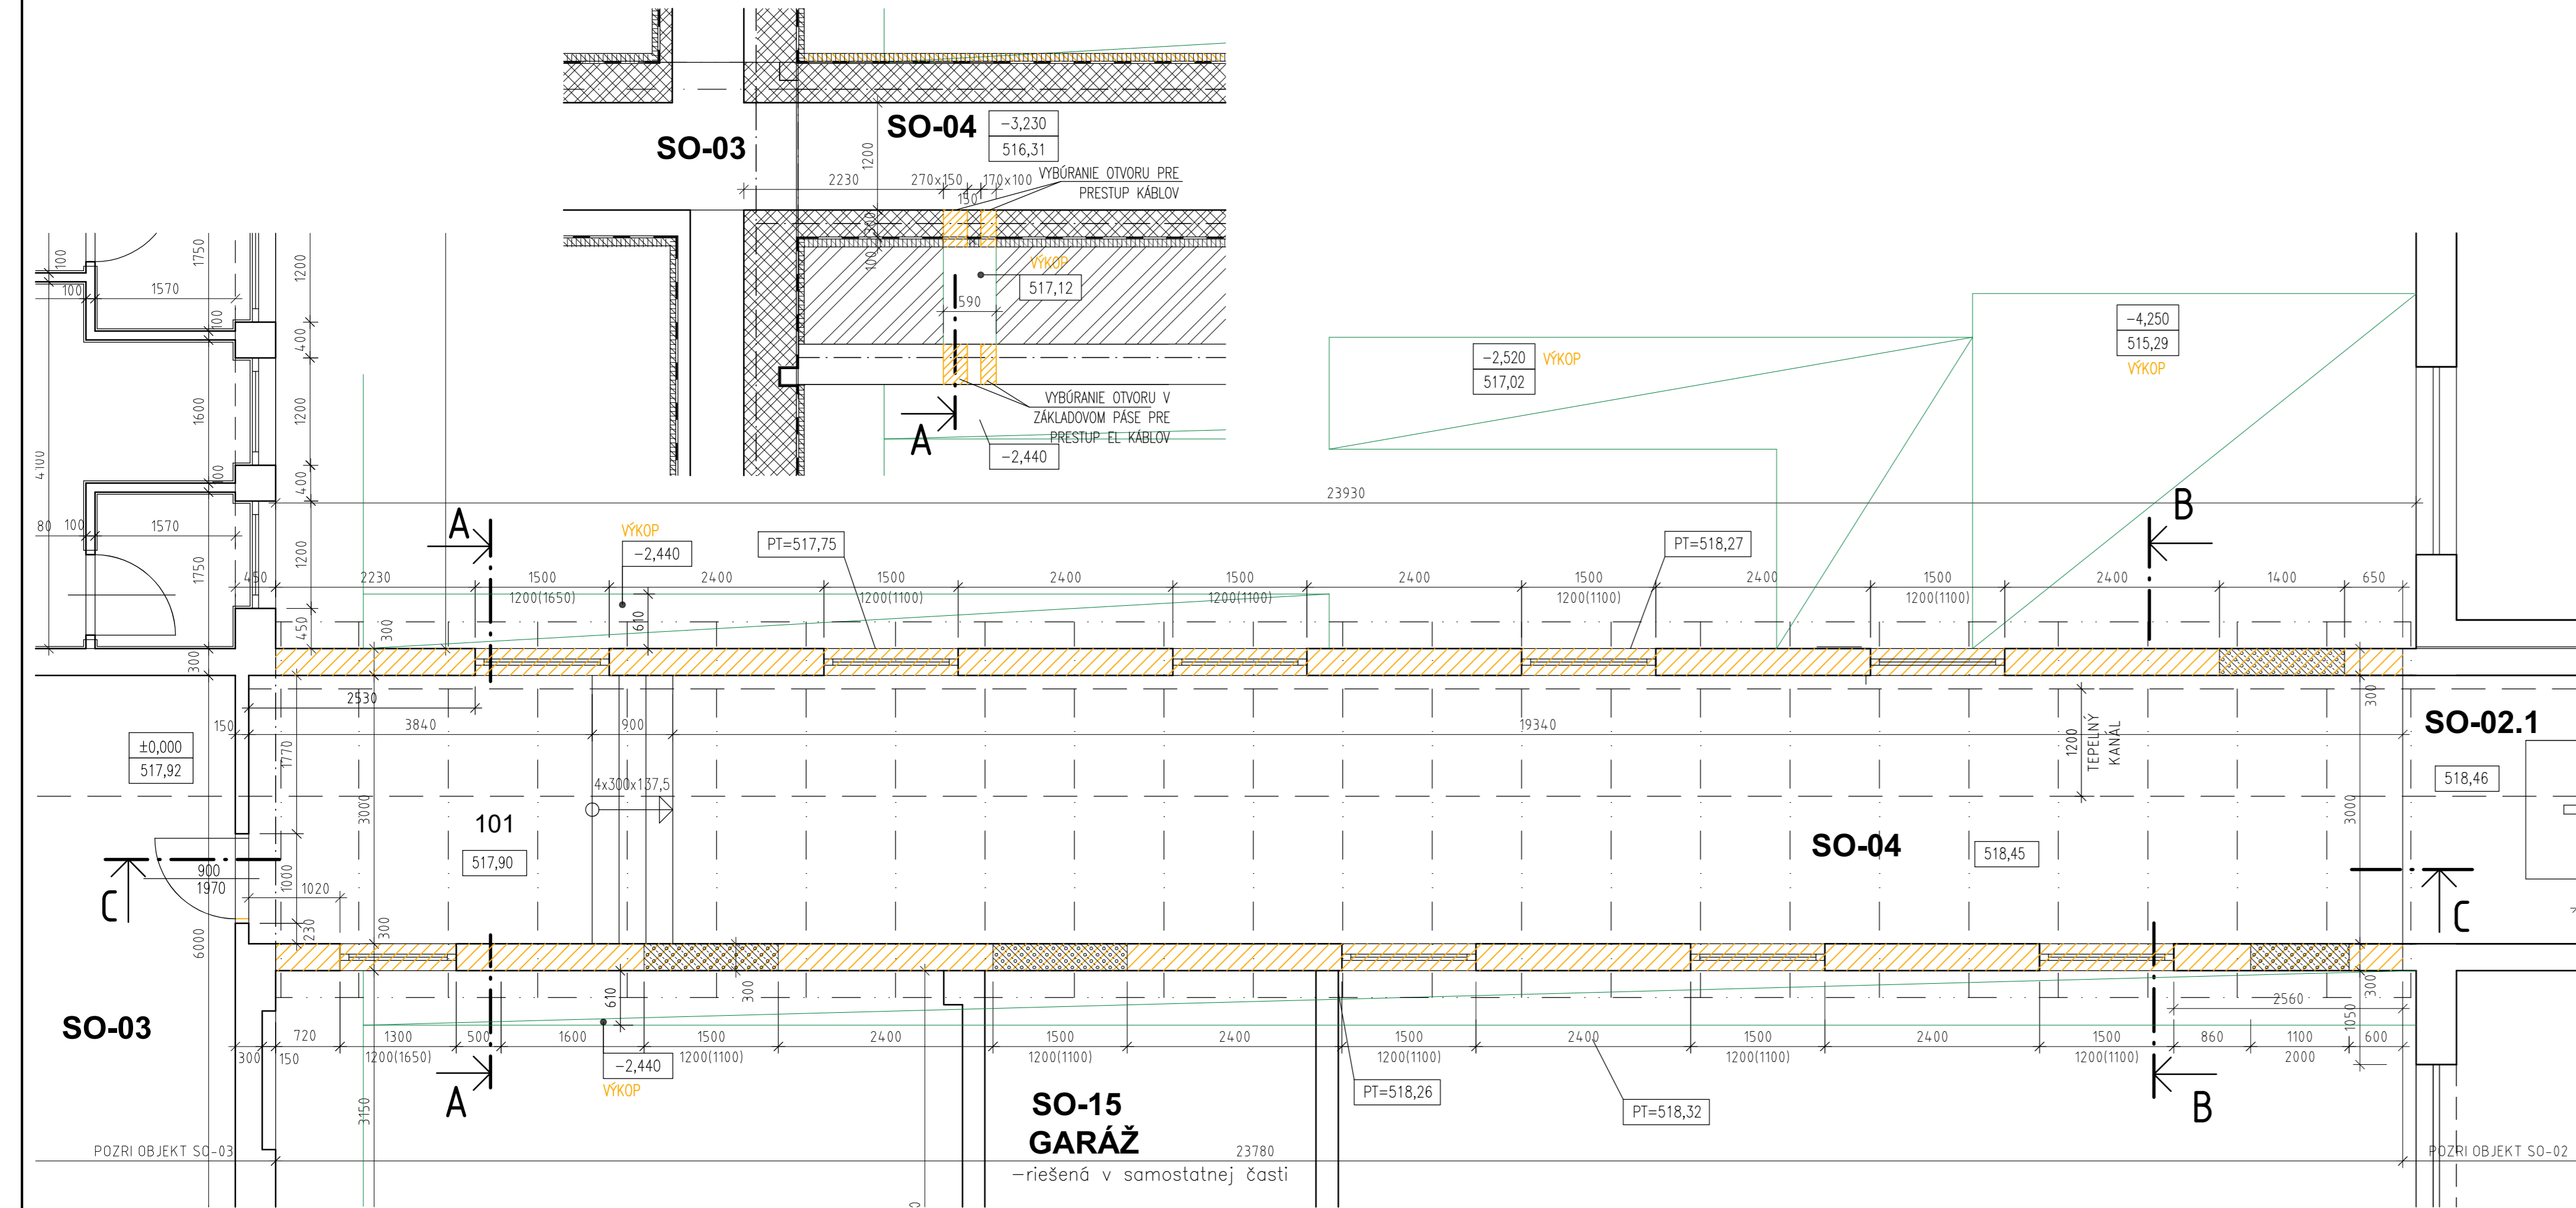

LEGENDA MIESTNOSTÍ - SO-04

číslo miest.	účel miestnosti	plocha m <sup>2</sup>	podlaha nášlapná vrstva	steny omietka	obklad/sokel	strop
101	Chodba so schodami	72,24	LIATE TERACO	Vápenno-cem. omietka	Keramický sokel	Vápenno-cem. omietka

LEGENDA MATERIÁLOV

- EXISTUJÚCE KONŠTRUKCIE
- DOMUROVANÉ NEOMIETNUTÉ KONŠTRUKCIE - Z PÓROBETONOVÝCH TVÁRNIC
- BÚRACIE PRÁCE

POZNÁMKY:

- PRI BÚRACÍCH PRÁČACH JE POTREBNÉ POSTUPOVAŤ TAK, ABY NEDOŠLO KU DEŠTRUKCII EXISTUJÚCICH NOSNÝCH KONŠTRUKCIÍ, KTORÉ MAJÚ BYŤ PONECHANÉ
- VIZUÁLNE PREHODNOTIŤ VŠETKY VIDITELNÉ KONŠTRUKCIE, V PRÍPADE NEZROVNALOSTÍ ZISTENÝ STAV KONZULTOVAŤ S PROJEKTANTOM
- VYBÚRANÝ NEKOVOVÝ MATERIÁL BUDE ODVEZENÝ NA RIADENÚ SKLÁDKU STAVEBNÉHO ODPADU
- PRI VŠETKÝCH BÚRACÍCH A STAVEBNÝCH PRÁČACH JE BEZPODMIENEČNE NUTNÉ PRÍSNE DODRŽIAVAŤ USTANOVENIA VYHLÁŠKY Č. 100/2015 Z.z., KTOROU SA MENÍ VYHL. Č. 147/2013 Z.z. O BEZPEČNOSTI PRÁCE A OCHRANE ZDRAVIA PRI STAVEBNÝCH PRÁČACH!
- PROJEKTANT NENESIE ZODPOVEDNOSŤ ZA ZMENY USKUTOČNENÉ BEZ JEHO PÍSMENÉHO SÚHLASU!
- ZHOTOVITEĽ JE POVINNÝ O ZISTENÝCH CHYBÁCH V DOKUMENTÁCIÍ NEODKLADNE INFORMOVAŤ PROJEKTANTA!
- PRÍPADNÉ ZMENY OPROTI PÔVODNEJ DOKUMENTÁCIÍ ODSÚHLASIŤ S PROJEKTANTOM!
- PODROBNOSTI NEUVEDENÉ V PD SA MUSIA VYKONAŤ V ZMYSLE PLATNÝCH, RESP. ZÁVÄZNÝCH STN, SCHVÁLENÝCH TECHNOLOGICKÝCH POSTUPOV
- DODÁVATEĽOV, PLATNEJ LEGISTATÍVY TAK, ABY DIELO SPLŇALO FUNKČNÉ PREDPOKLADY PRE PROJEKTOVANÝ ÚČEL VYUŽITIA!
- TECHNICKÁ SPRÁVA JE NEODDELITEĽNOU SÚČASŤOU PROJEKTOVEJ DOKUMENTÁCIE

SKLADBY KONŠTRUKCIÍ

- (STR) SEDLOVÁ STRECHA
  - PLECHOVÁ KTYRINA 25mm
  - SÚVISLÉ DEBNENIE 24.0mm
  - SEDLOVÝ NOSNÍK - FOŠŇA 50/240 50mm
  - HERAKLIT
  - OMIETKA
- (P1) PODLAHA NA TERÉNE
  - LIATA PODLAHA - LIATE TERACO 20mm
  - BETÓNOVÁ MAZANINA 100mm
  - HYDROIZOLÁCIA
  - PODKLADNÝ BETÓN 80mm
- (P2) PODLAHA NAD KANÁLOM
  - LIATA PODLAHA - LIATE TERACO 20mm
  - BETÓNOVÁ MAZANINA 100mm
  - ŽB DOSKA 80mm

názov :  
**BBSK - NOVÉ VYUŽITIE AREÁLU BÝVALEJ SOŠ NA ULICI ŠPÍTÁLSKEJ V BANSKEJ ŠTIAVNICI - 1. ZARIADENIE SOCIÁLNYCH SLUŽIEB**

celok :  
**I. STAVBA**

zriaďovateľ - stavebník :



**BANSKOBYSŤRICKÝ SAMOSPRÁVNÝ KRAJ**  
Námestie SNP 23  
974 01 Banská Bystrica, Slovenská Republika

objednávateľ :



**DOMOV MÁRIE**  
Špitálska 3  
969 01 Banská Štiavnica

miesto stavby :

Špitálska 3  
969 01 Banská Štiavnica

katastrálne územie :

Banská Štiavnica

stupeň dokumentácie :

dokumentácia na stavebné povolenie s náležitostami dokumentácie na realizáciu stavby

autorizačne overil :



hlavný inžinier projektu :

Ing. Vlasta Martinická

hlavný architekt :

Ing. arch. Norbert Gubka


autorizačne overil :

Ing. Vlasta Martinická

vypracoval :

Ing. Mária Soláková

zhotoviteľ :



**BANSKÉ PROJEKTY, s.r.o.**  
Miletičova 23  
821 09 Bratislava

diel proj. dok. :

**E. DOKUMENTÁCIA STAVEBNÝCH OBJEKTOV**

stavebný objekt :

**SO 04 SPOJOVACÍ OBJEKT**

názov výkresu :

**PÔDORYS 1.NP - BÚRACIE PRÁCE**

profesia :

**stavebná**

zák. číslo :

**1747-507 BP**

arch. číslo :

**BP34-5-40198**

sada číslo :

mierka :

**1:50**

formát :

**5xA4**

p. č. výkr. :

**2**

dátum :

**11/2021**