

DRUH POVRCHU
KATASTER
OKRES: NOVÉ ZÁMKY
KRAJ: NITRIANSKY

LESNÁ CESTA
DUBNÍK

Pozdížny profil

Úsek č.2
M 1:2 000/200

PRIEKOPA :
----- PRAVOSTRANNÁ
----- LAVOSTRANNÁ
----- OBOJSTRANNÁ

TRATIVOD :
----- PRAVOSTRANNÝ
----- LAVOSTRANNÝ

SKLONOVÉ POMERY

PR:

ZMENA PRIEČNEHO SKLONU:

KÓTY NIVELETY


KÓTY TERÉNU

ZROVNÁVACIA ROVINA

STANIČENIE v km

SMEROVÉ POMERY

VZDIALENOSŤ PR. REZOV

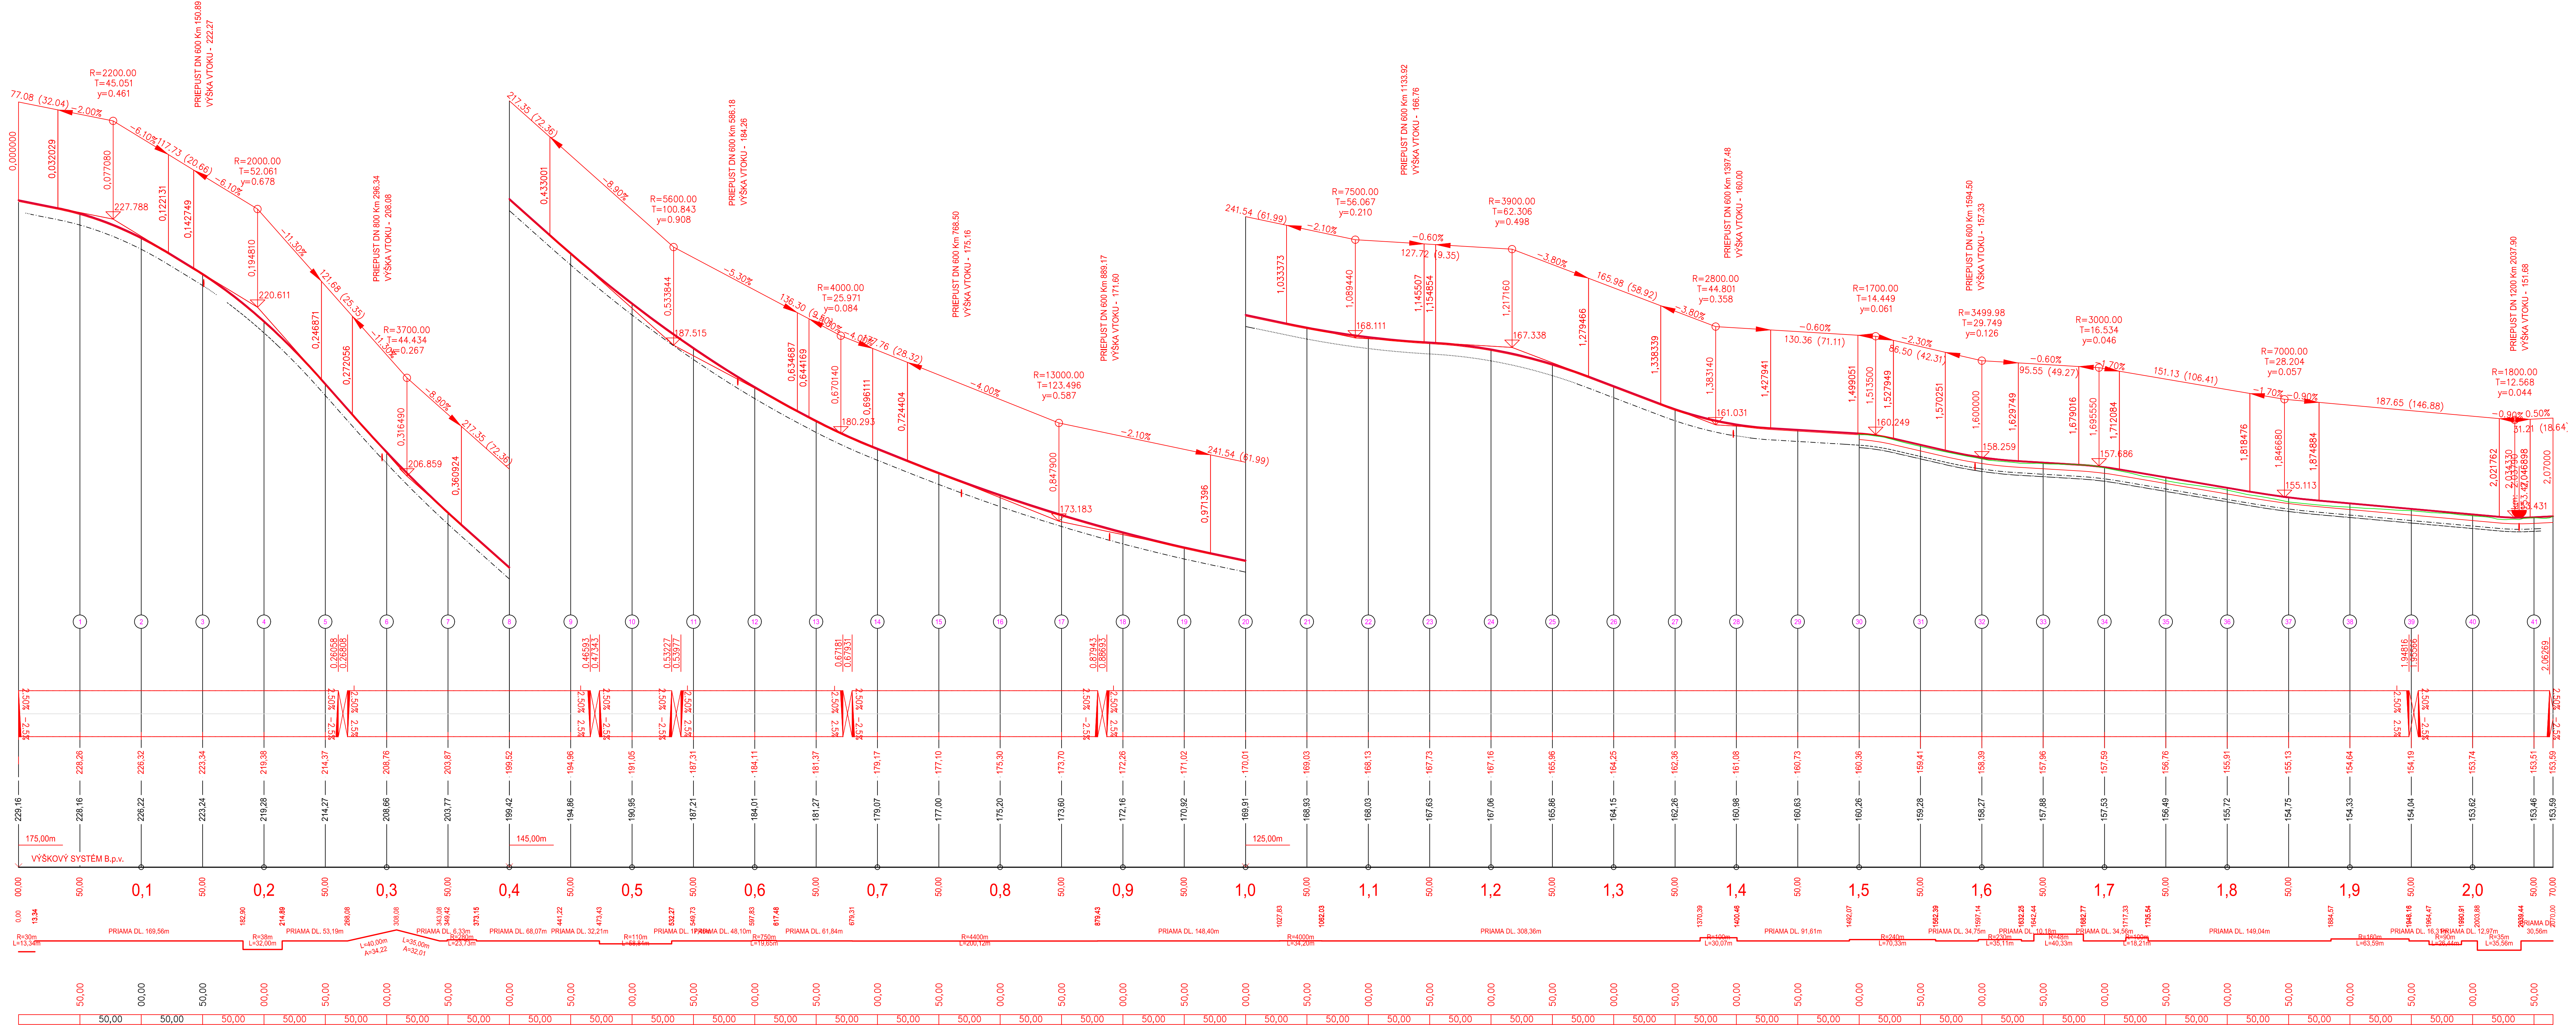

				VÝKRESOVÝ SYSTÉM BVP SADAMONOVÝ SYSTÉM JISK	
00		03.2018			
Zmena č.		Dátum		Opis zmien	
HP:		Zodpovedný projektant:		Vyracoval/Kresil:	
Ing. Henrich Pavúk		Ing. Andrej Blaho		Ing. Andrej Blaho	
Kraj:		Okres:		Ing. Henrich Pavúk	
Nitriansky		NOVÉ ZÁMKY		J	
Investor:		Lesy SR s.p. OZ Levice, Kobáňo 2, 934 01 Levice		Obec: SVODÍN	
Stavba:		Lesná cesta Svodín - rekonštrukcia		Počet formátov:	
				1: A4	
				Dátum	
				03.2018	
				Stupeň dok.	
				Projekt	
				Z č.	
				5705-04-000-18-90	
				Arch. číslo	
				9638	
Názov				Mierka	
Pozdĺžny profil - úsek č.2				1:2000	
				Por. č.	
				6	